


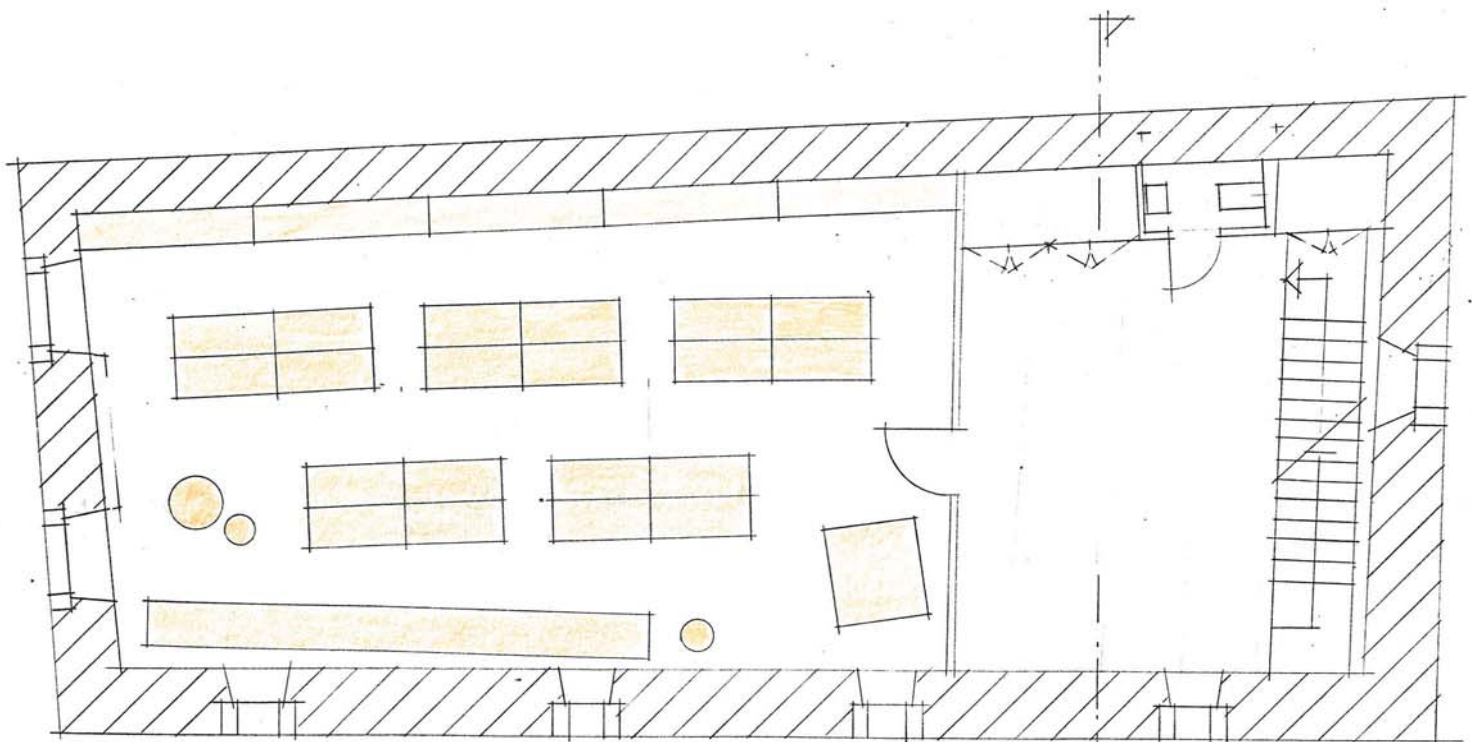

Renovation / Umbau
Fischereimuseum Zug
Grundriss OG Mst. 1:100
Vorschlag Lay-Out Museum