
 


**LEGENDE**

-  *best. Schmutzabwasserleitung*
-  *best. Meteorabwasserleitung*
-  *proj. Schmutzabwasserleitung*
-  *proj. Meteorabwasserleitung*
-  *Stilllegung best. Schmutz- und Meteorabwasserleitung*
-  *proj. Wasserleitung*
-  *proj. EW-Leitung*
-  *Fräsfläche*
-  *neuer Strassenaufbau*

Meteorwasser  
in Trubikerbach

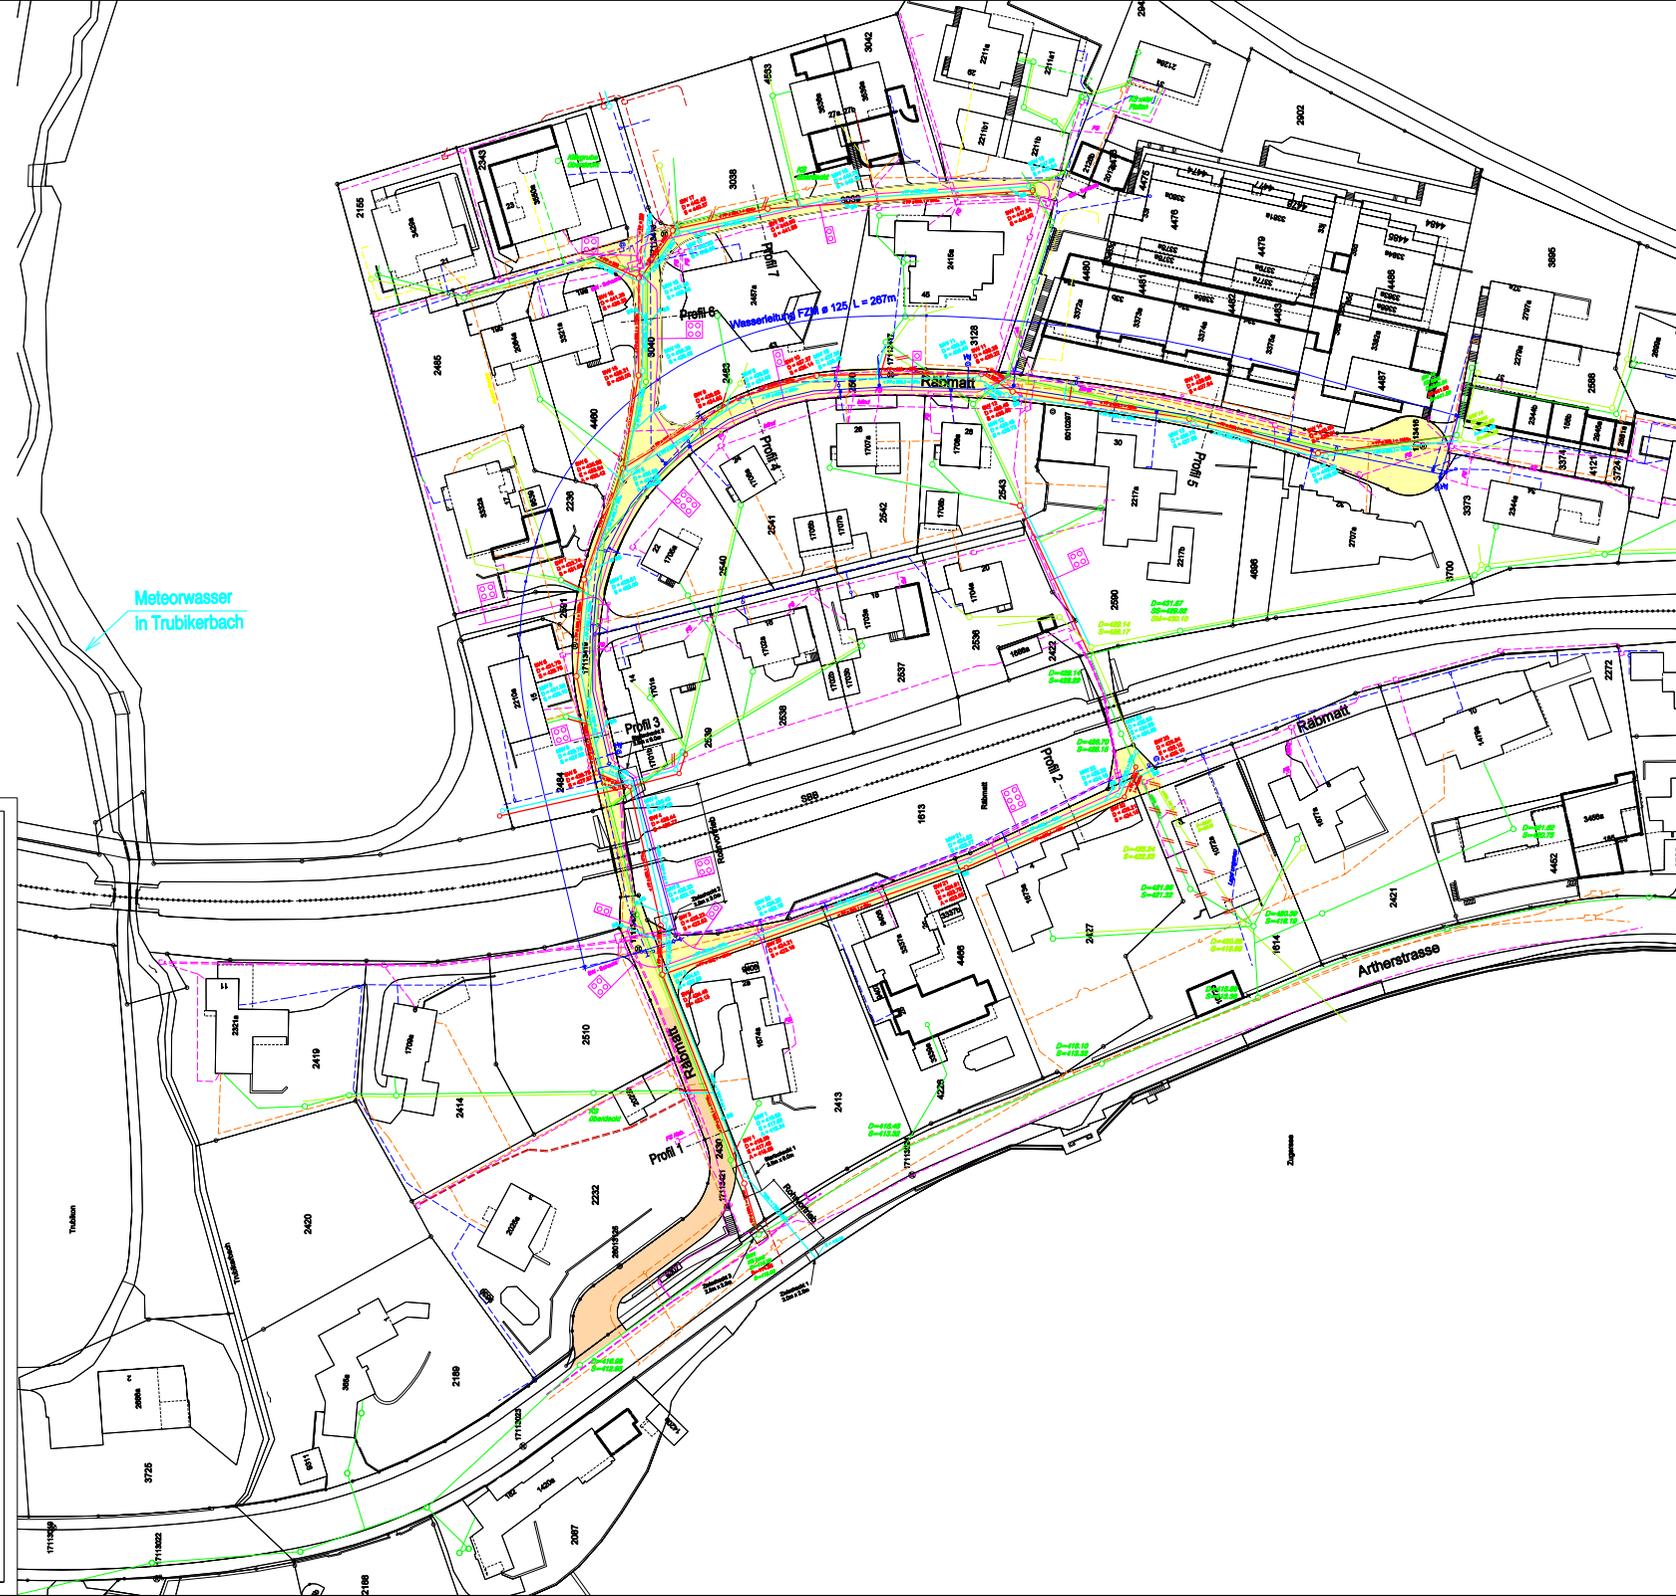

STADTGEMEINDE ZUG

KANTON ZUG

# Aufbau Trennsystem Rämatt

## Neubau Wasserleitung FZM ø 125 San. - / Erweiterung EW

Bauprojekt

