


Kreisel Gubel- / Dammstrasse, Zug

Situation Endzustand Bereich Kreisel

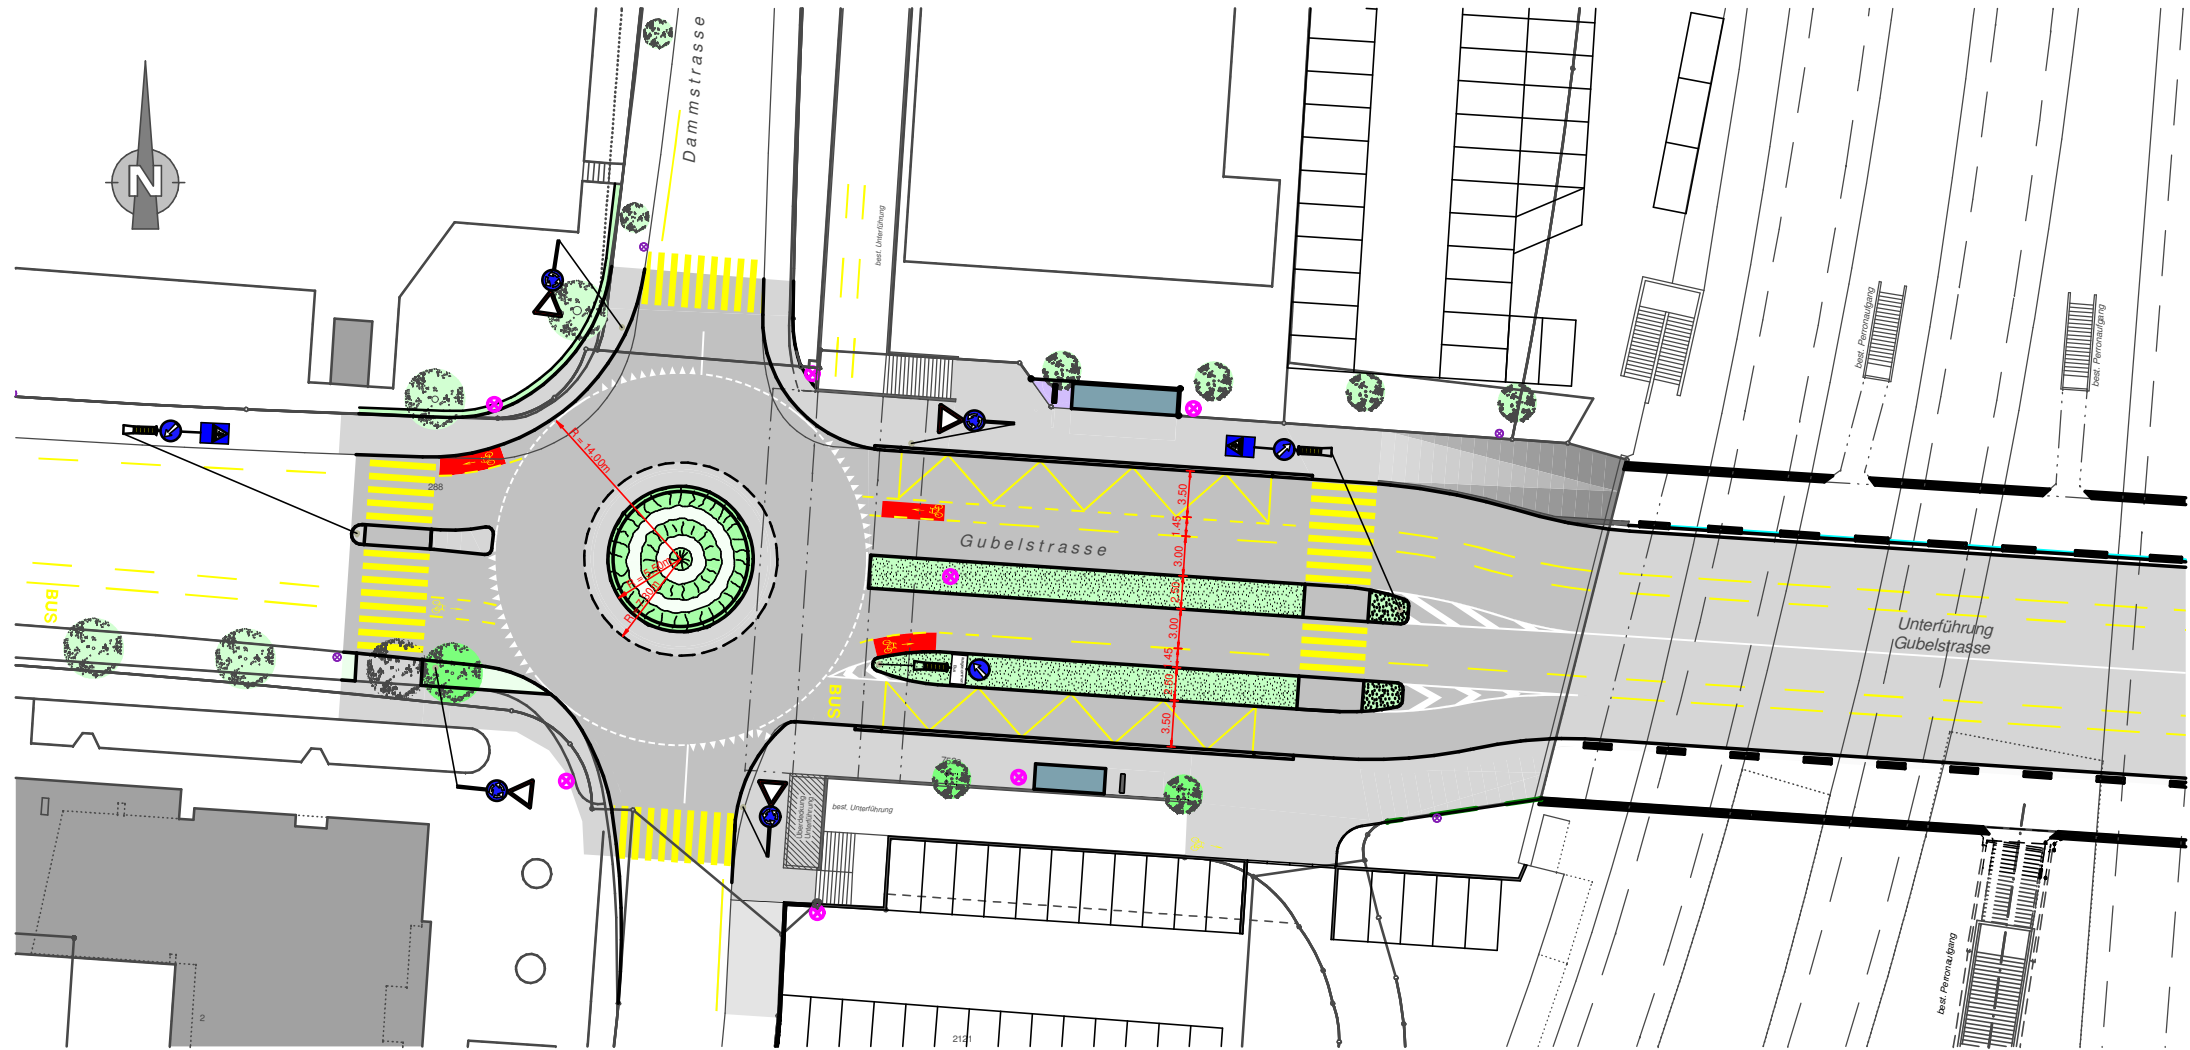

- proj. Grünflächen / Bankett
- proj. Trottoir
- proj. Fahrbahn
- proj. Bäume
- proj. Bushaus
- proj. Verglasung in Unterführung
- proj. Kandelaber