




Bahnhofstrasse

Neugasse

Grabenstrasse

Stadtkerndurchfahrt Stadt und Kanton Zug

Betriebskonzept Postplatz - Casino

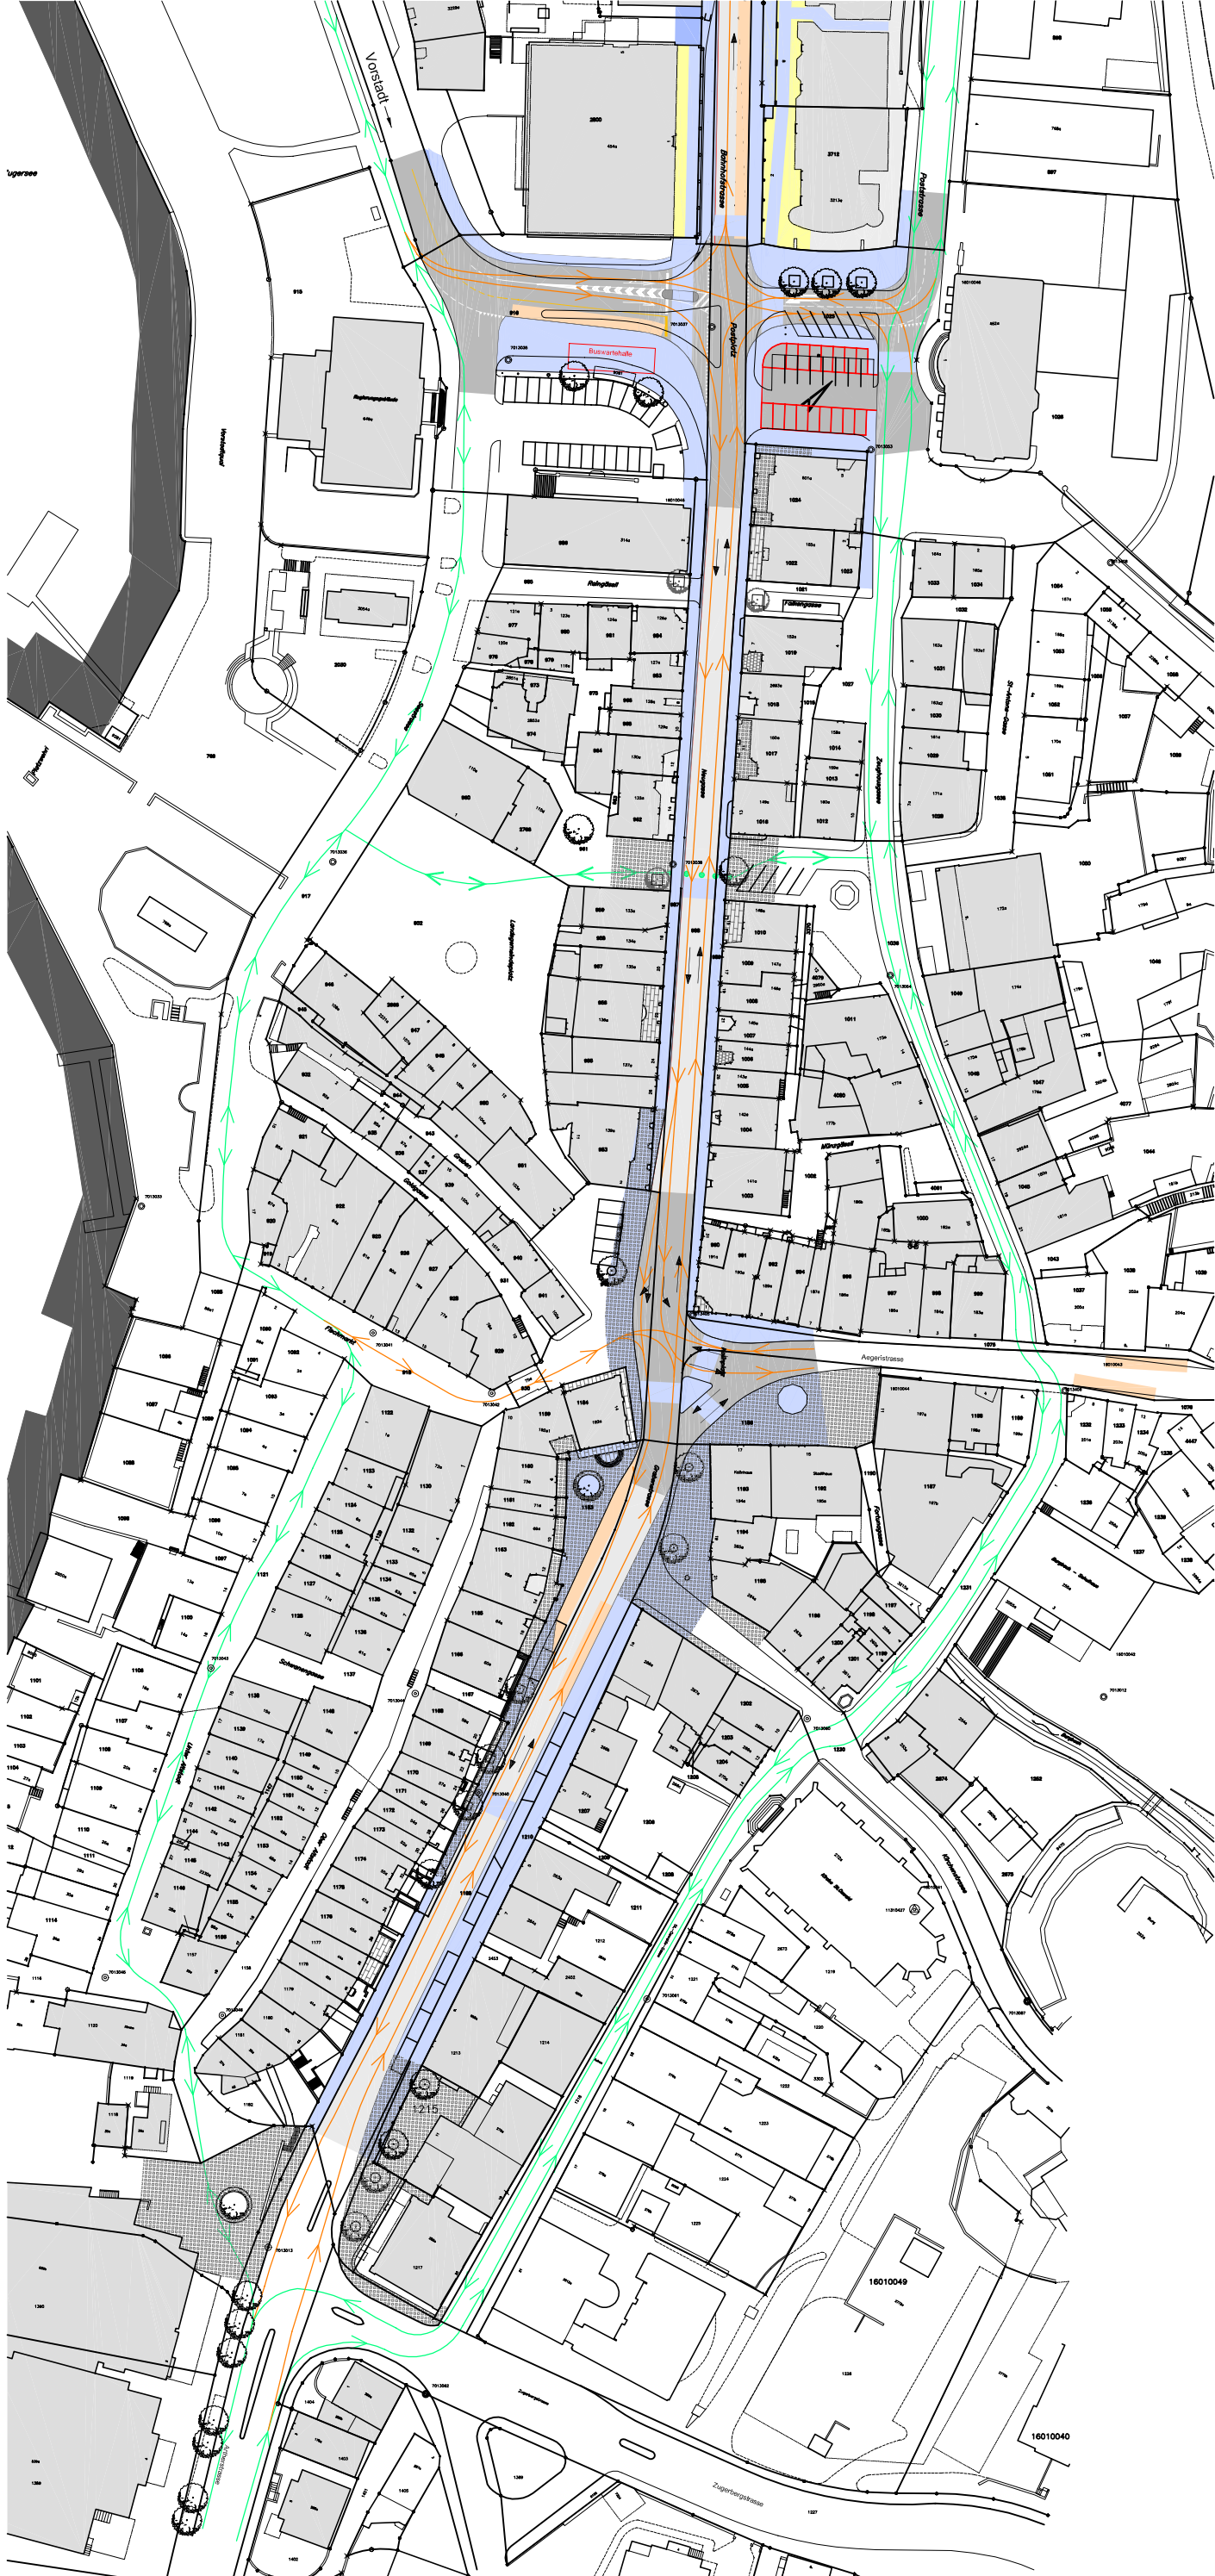

BERCHTOLD + EICHER
BAUINGENIEURE AG
BERATUNGSINGENIEURE ASIC / SIA

CHAMBERSTRASSE 110 8000 ZUG
TELEFON 041 - 748 20 80 FAX 041 - 748 20 81
OBJEKT: 89.07/2.001 24.11.2003/FB