
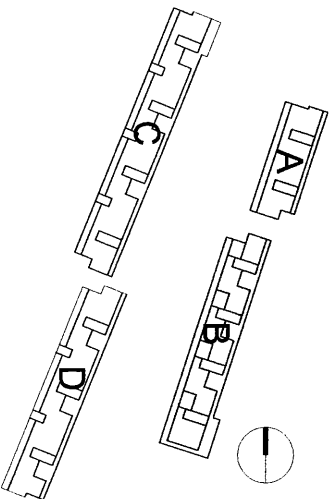
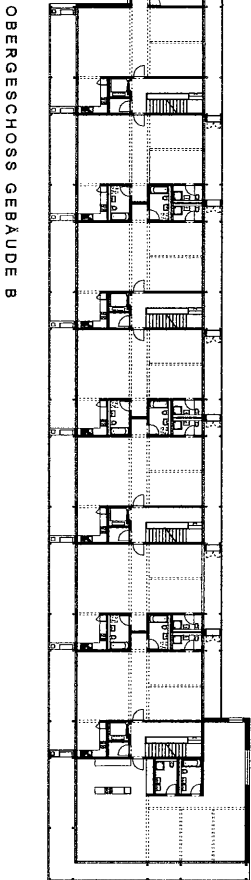
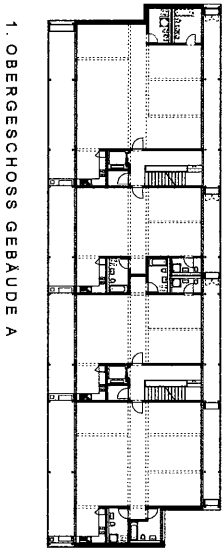
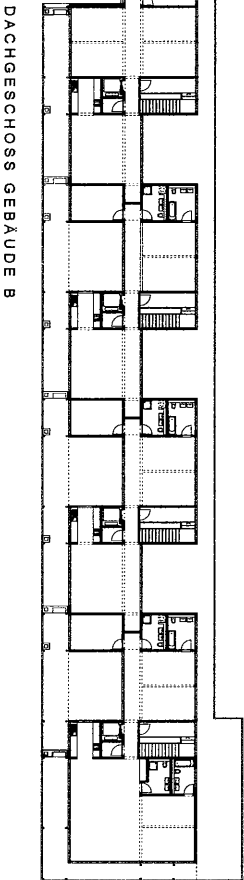


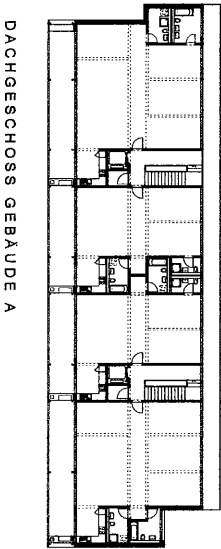

WOHNÜBERBAUUNG ROOST ZUG

Titel: GR Ober- und Dachgeschoss Gebäude A/B Massstab: 1:500

Format: A3 Gezeichnet: MM Ausgabedatum: 17.02.03 Plan-Nr.: 03-107 11

Bauherr: STADT ZUG, VERTRETEN DURCH DAS BAUTEILPARTEMENT

Architekt: PATRICK GMP, ARCHITECTEN AG, MERKURSTRASSE 31

Baumanager: GMS PARTNER AG, URS MOSER, POSTFACH 177, 8058 ZÜRICH-FLUGHAFEN

TEL 01 816 50 58 FAX 01 816 50 05 u.moser@gmspartner.ch