
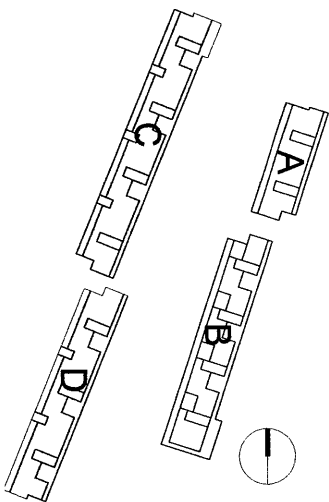


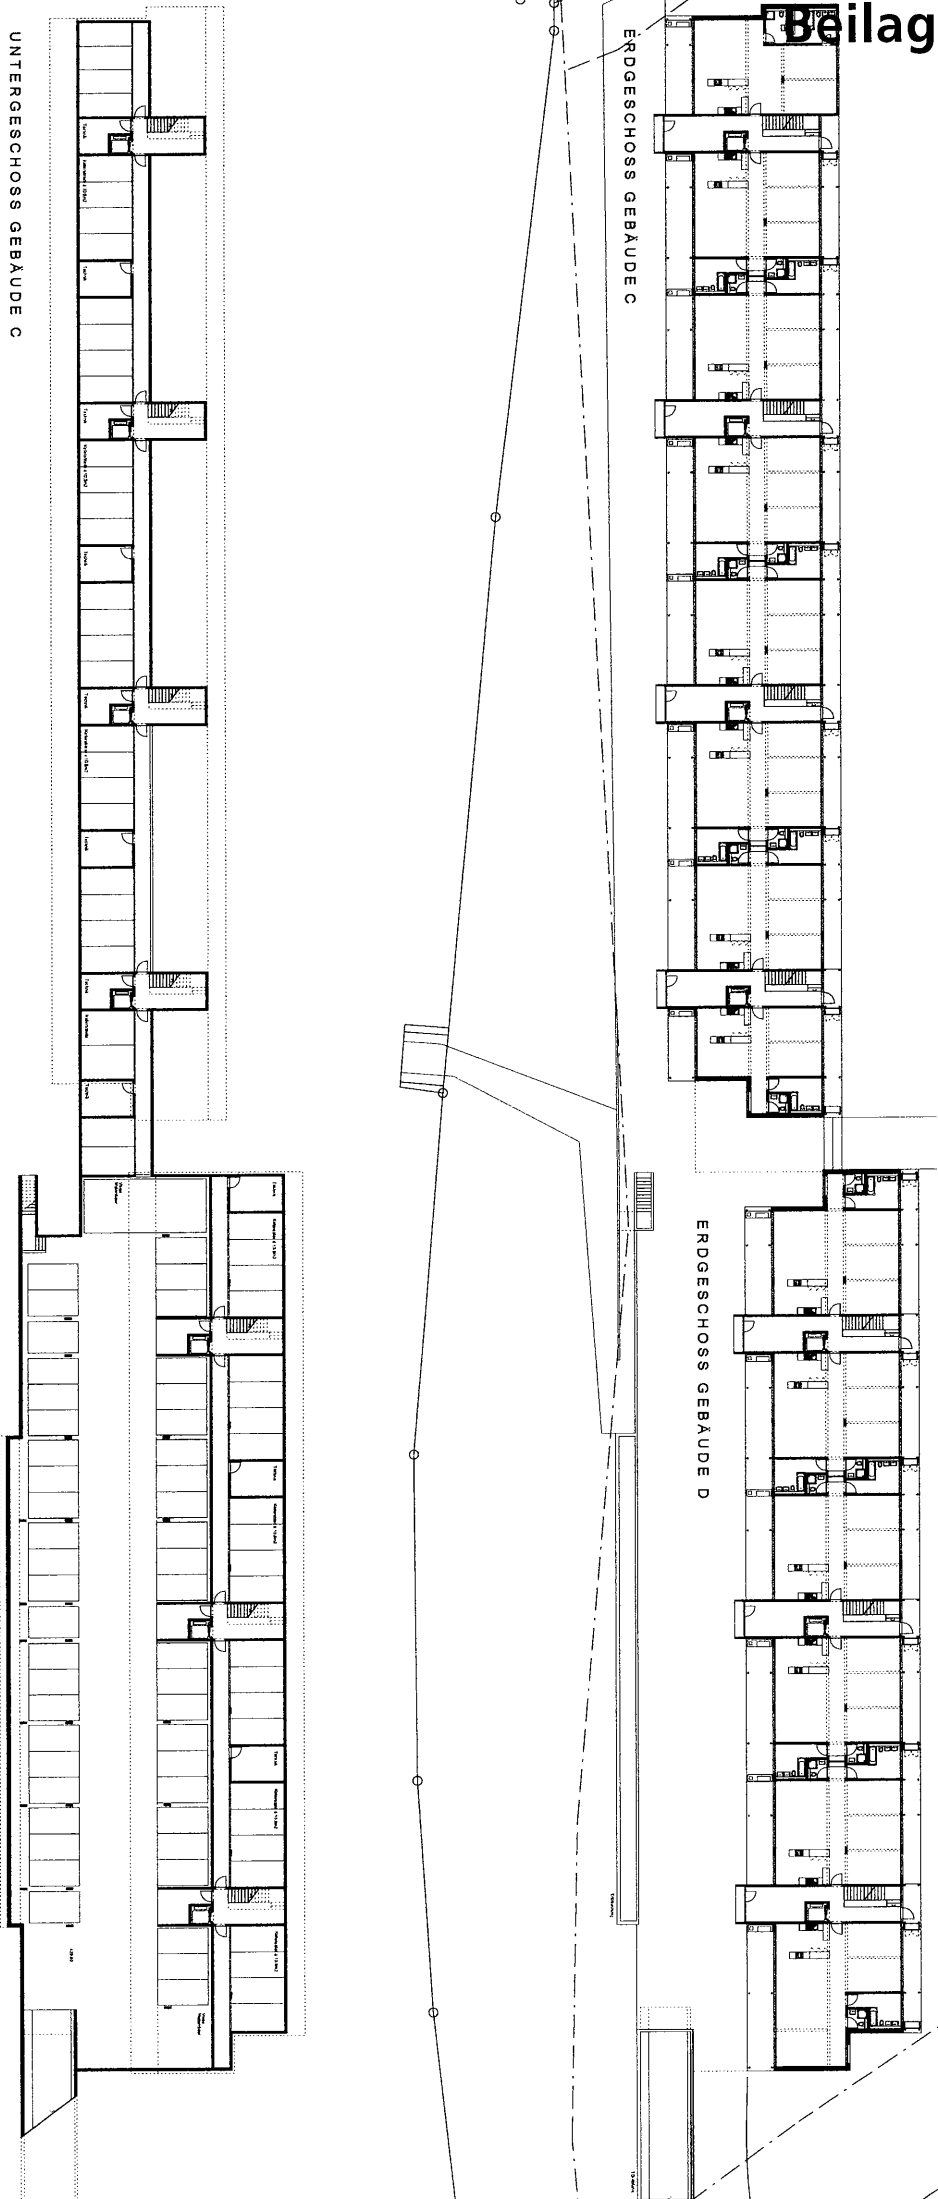

WOHNÜBERBAUUNG ROOST ZUG

Titel: GR Unter- und Erdgeschoss Gebäude C/D Massstab: 1:500

Format: A3 Gezeichnet: MM Ausgabedatum: 17.02.03 Plan-Nr.: 03-107 12

Bauherr: STADT ZUG VERTRETEN DURCH DAS BAUTEPPARTMENT
SOWIE DAS FINANZDEPARTMENT

Architekt: PATRICK GWÜR ARCHITEKTEN AG, MERKURSTRASSE 31
8052 ZÜRICH - TEL. 01 253 74 74 - FAX 01 253 74 70 - info.gwuer@bluewin.ch

Baummanagement/GMS PARTNER AG, URS MOSER, POSTFACH 177, 8058 ZÜRICH-FLUGHAFEN
TEL. 01 816 50 58 - FAX 01 816 50 05 - u.moser@gmspartner.ch