




DACHGESCHOSS GEBÄUDE C

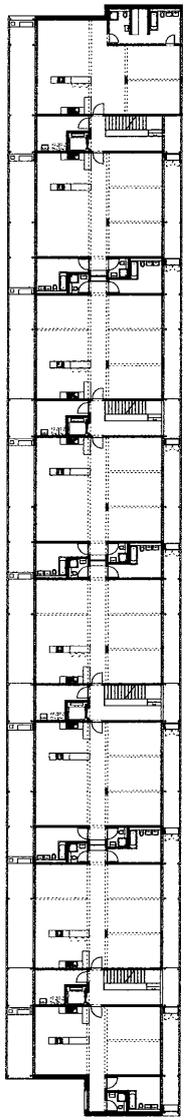


1./2. OBERGESCHOSS GEBÄUDE C

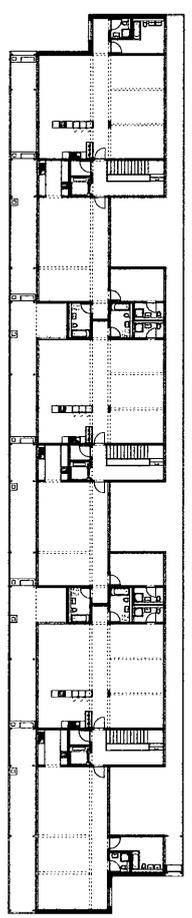



DACHGESCHOSS GEBÄUDE D

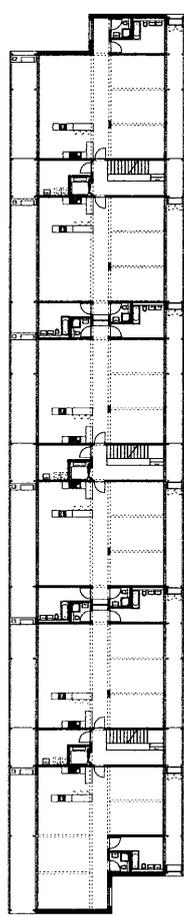

1./2. OBERGESCHOSS GEBÄUDE D

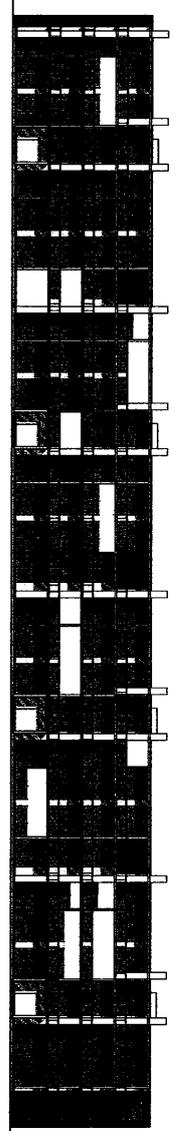

ANSICHT WEST

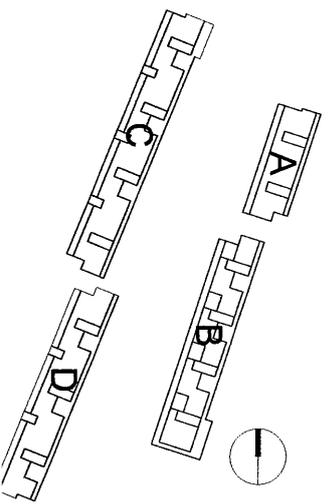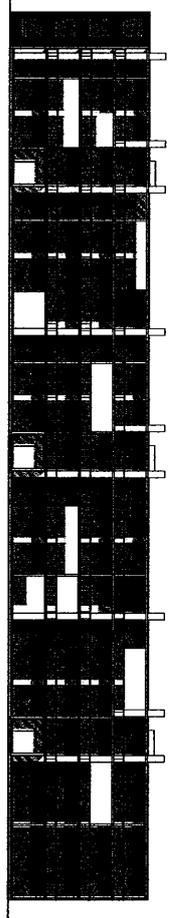

WOHNÜBERBAUUNG ROOST ZUG

Titel: GR Ober- und Dachgeschoss Geb. B/C, Ansicht West **Massstab:** 1:500

Format: A3 **Gezeichnet:** MM **Ausgabedatum:** 17.02.03 **Plan-Nr.:** 03-107 13

Bauherr: STADT ZUG VERTRETEN DURCH DAS BAUTEPPARTEMENT
SOWIE DAS FINANZDEPARTEMENT

Architekt: PATRICK GMIOR ARCHITECTEN AG, MERKURSTRASSE 31
8032 ZÜRICH TEL. 01 233 74 74 FAX 01 233 74 70 info.gmior@bluewin.ch

Baumanagement: GMS PARTNER AG, URS MOSER, POSTFACH 177, 8095 ZÜRICH-FLUGHAFEN
TEL. 01 818 50 58 FAX 01 818 50 05 u.moser@gmspartner.ch