


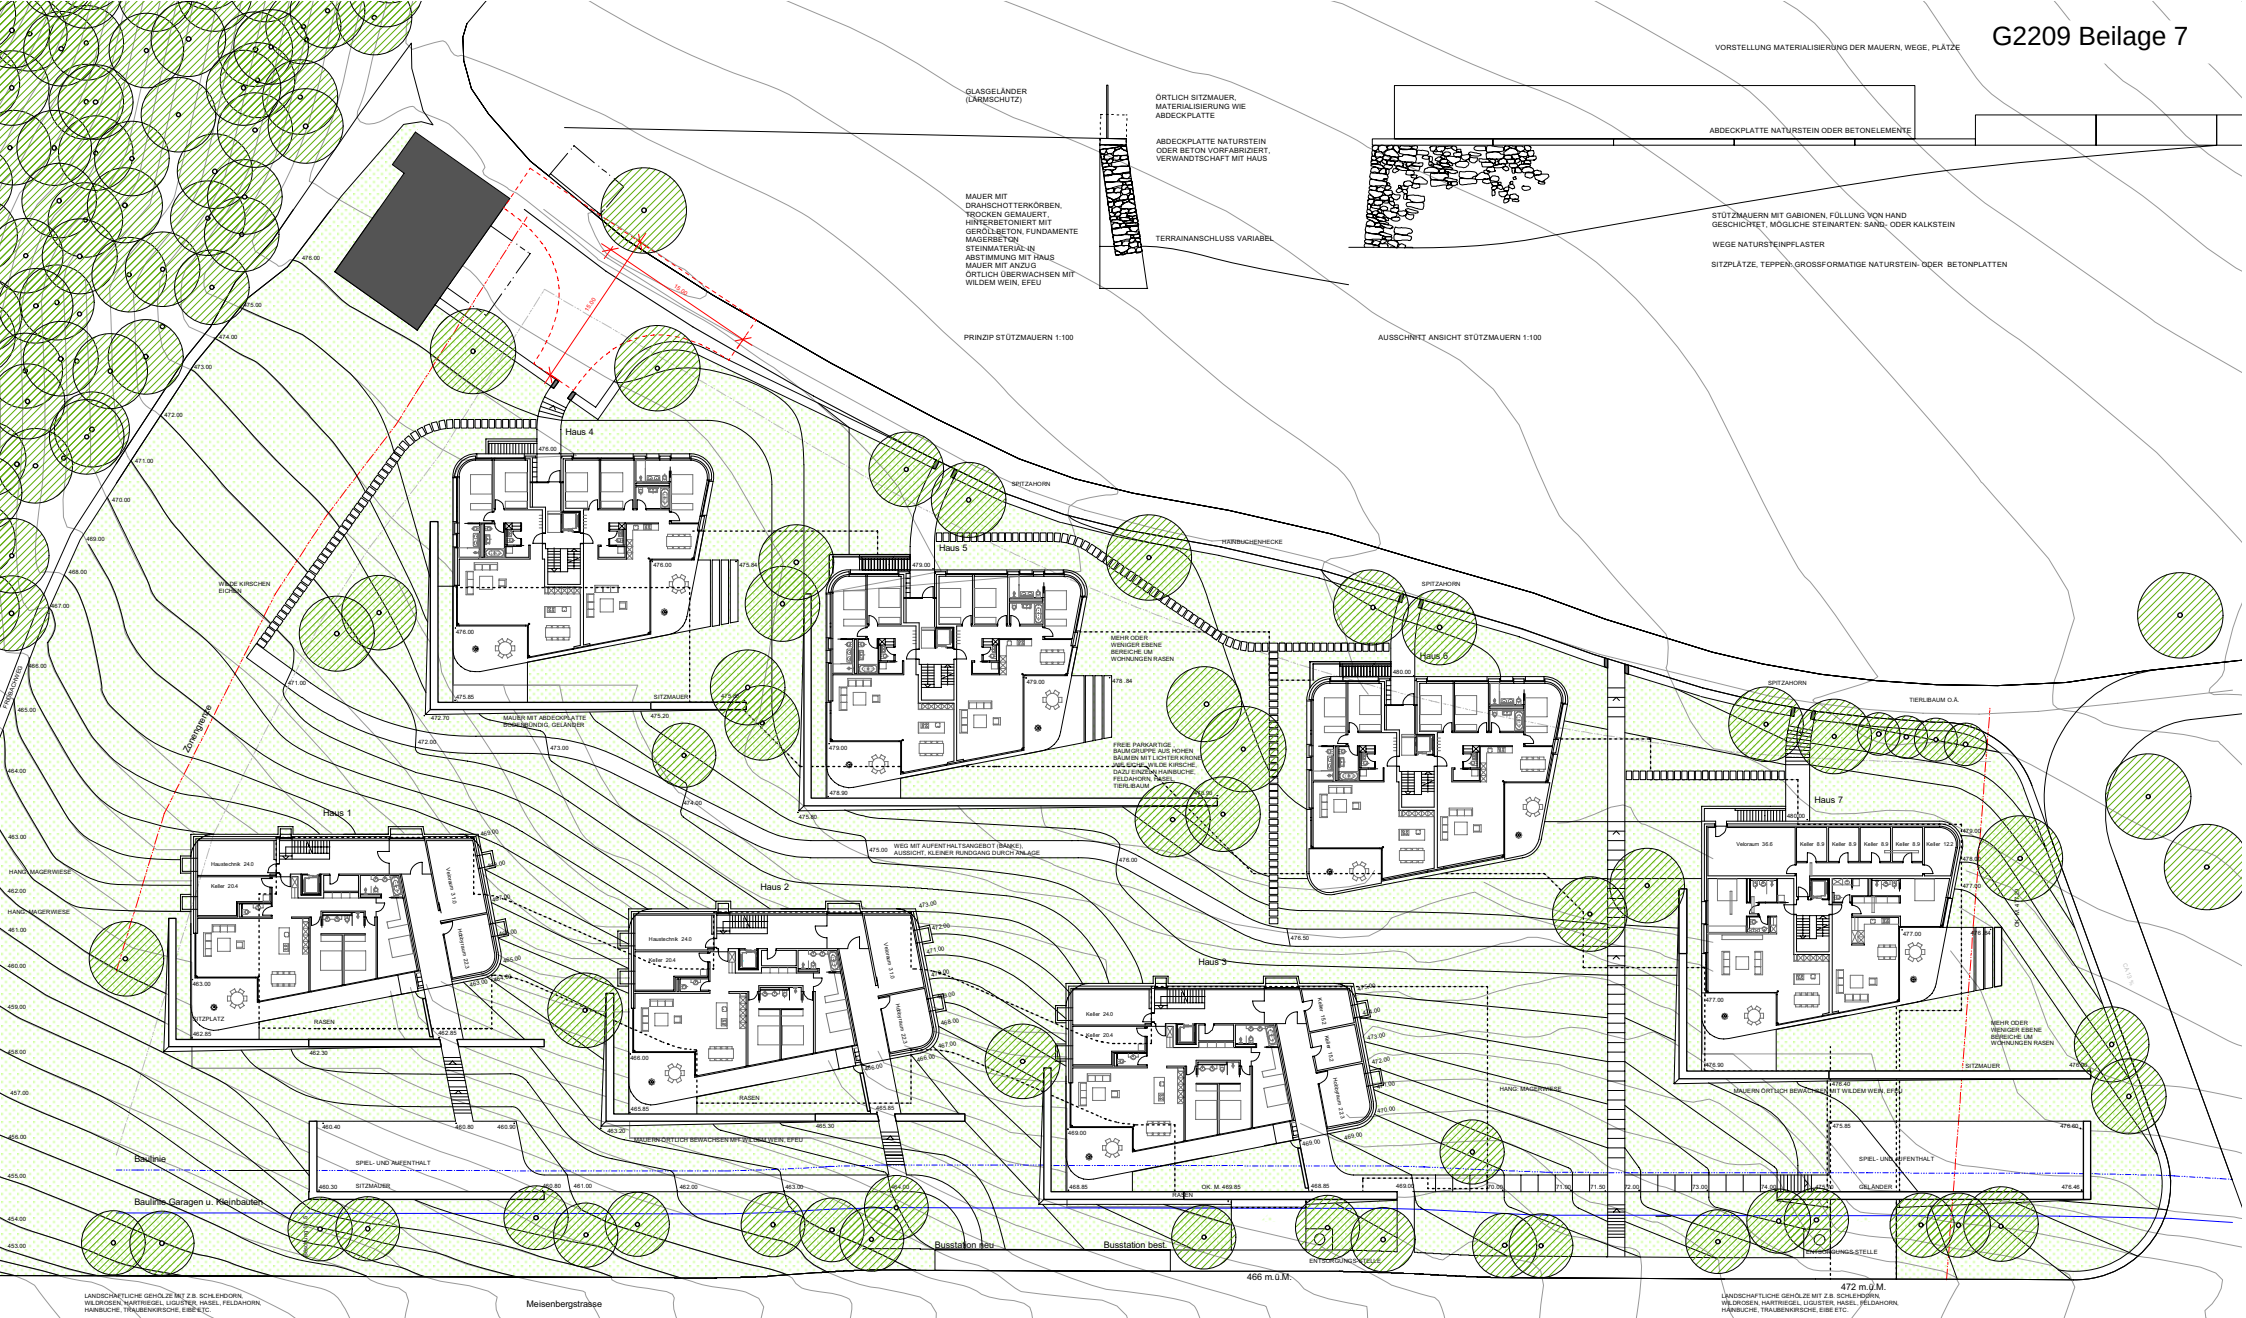

WOHNÜBERBAUUNG MEISENBERG UMGEBUNGSKONZEPT

HANSJOERG JAUCH LANDSCHAFTSARCHITEKT HTL BSLA
26. Februar 2012 GR. J 126x72 NO. 85/13
geändert 01.03.2012, 3.3.12

ASYLSTRASSE 58 8032 ZÜRICH TEL. 044 251 52 82
FAX. 044 251 07 75
E-MAIL jauchbsla@solnet.ch

ZUG
1 = 200

