


Bebauungsplan Im Rank Umgebungskonzept

15.02.2013



- Bebauungsplanperimeter
- Wasserfläche
- Gartenfläche
- Chaussierung
- Hartholz
- Sträucher in gewachsenem Terrain oder über Tiefgarage im Bereich Tiefgarage: Mindestabstand 0,40 Meter
- Bäume in gewachsenem Terrain oder über Tiefgarage im Bereich Tiefgarage: Mindestabstand 1,00 Meter
- Hecken
- Spiel- und Aufenthaltsfläche
- Spielfeld (schematisch)

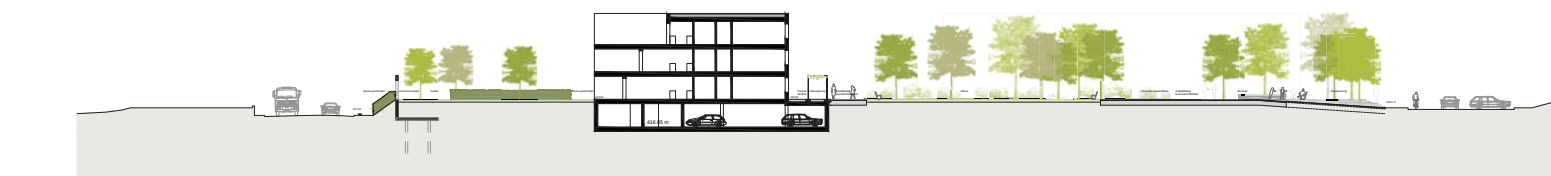

Projekt	Zug - Bebauungsplan Im Rank	Projekt-Nr.	1251
Auftraggeber	Lehrstuhl Partner Architekten AG, Bismarckstrasse 77, 50999 Köln	Plan-Nr.	1251-31-005
Plan	Umgebungskonzept	Skala	1:200
		Maßstab	A0 (840 x 1190)
		Datum	15.02.2013
		Zeichner	Ch
		Geprüft	Ch