





ERDGESCHOSS 1:600




1. OBERGESCHOSS 1:600

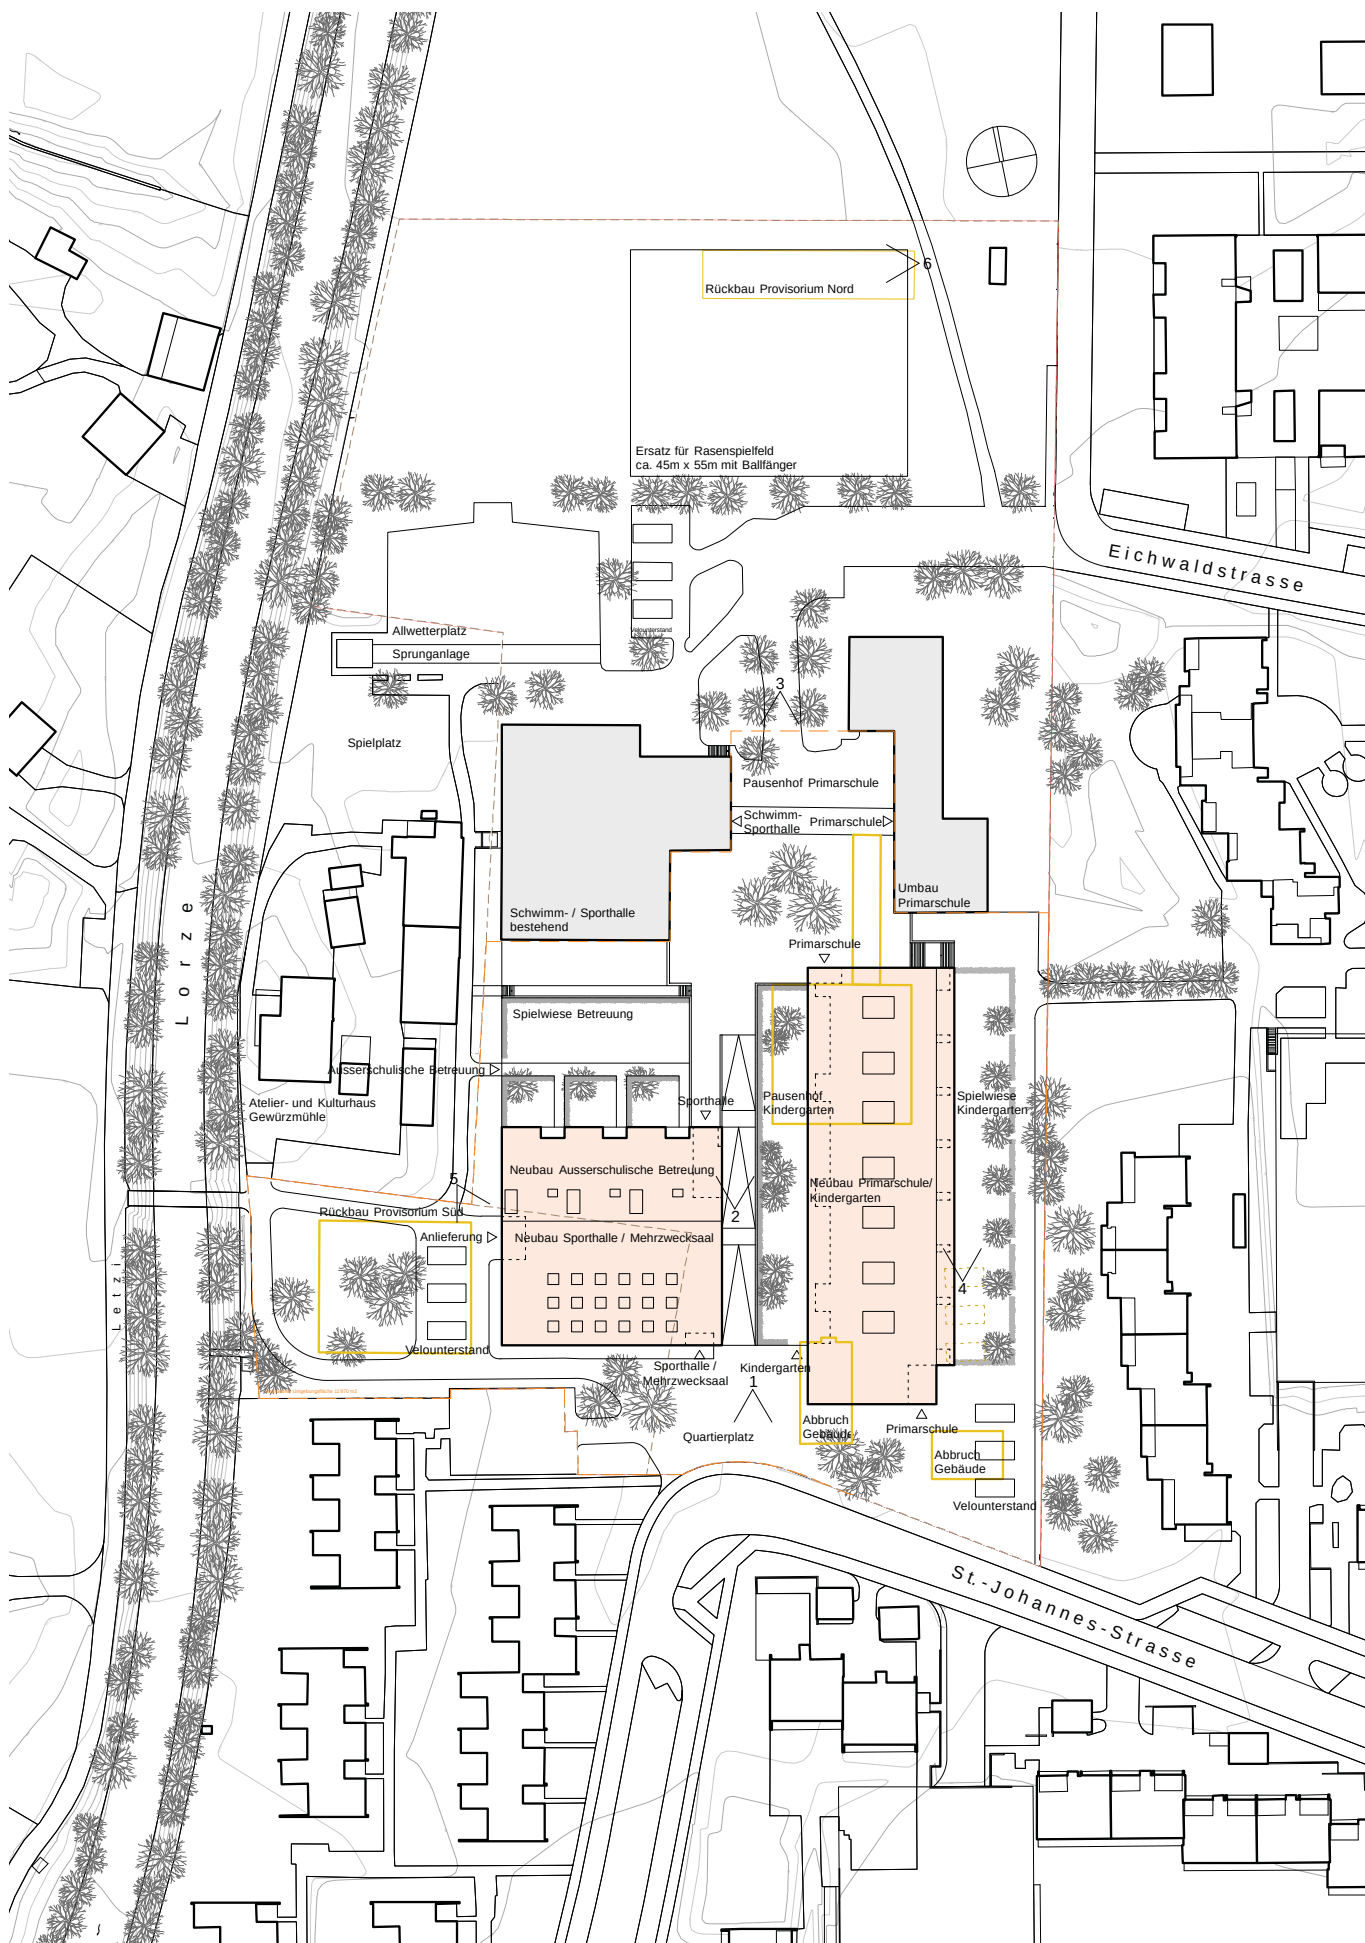


ERWEITERUNG SCHULANLAGE HERTI

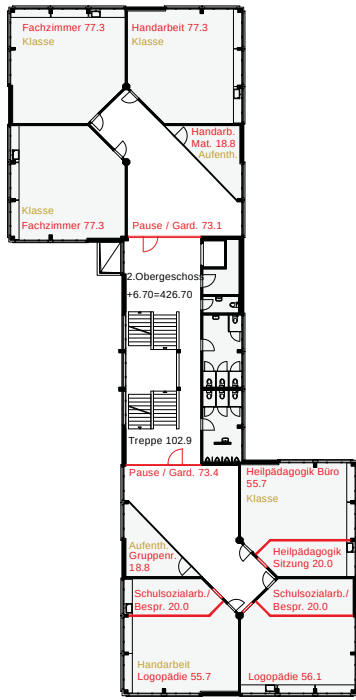


2. OBERGESCHOSS 1:600

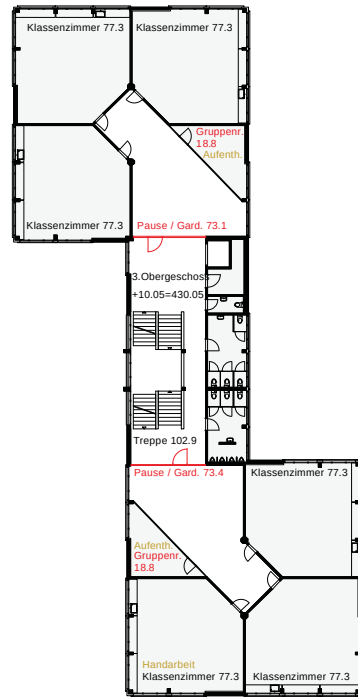


3. OBERGESCHOSS 1:600

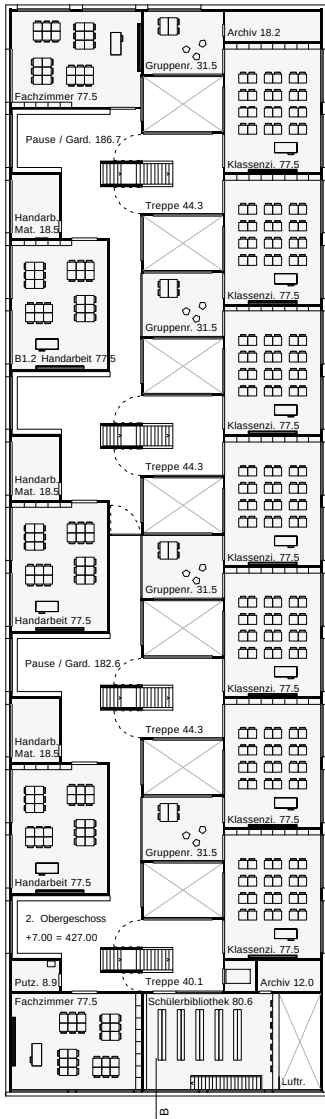

2. OBERGESCHOSS 1:600

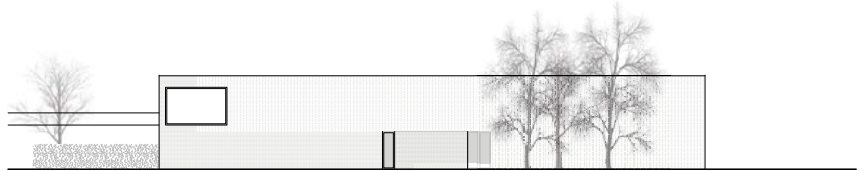


SPORTHALLE ANSICHT WEST 1:600

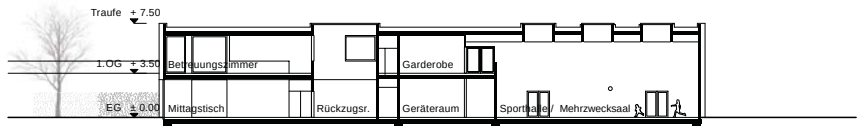


SPORTHALLE SCHNITT C-C 1:600


ERWEITERUNG SCHULANLAGE HERTI

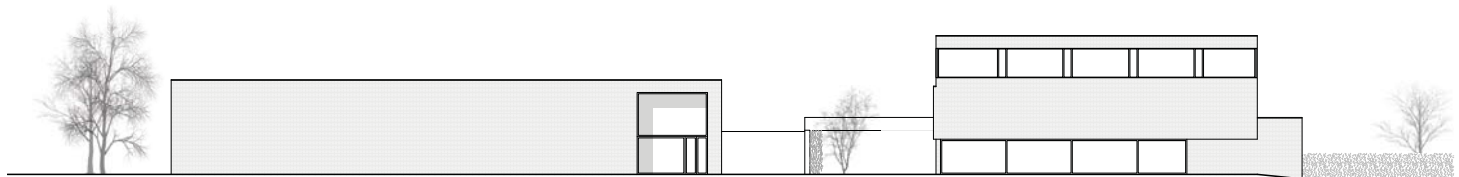


ANSICHT SÜD 1:600

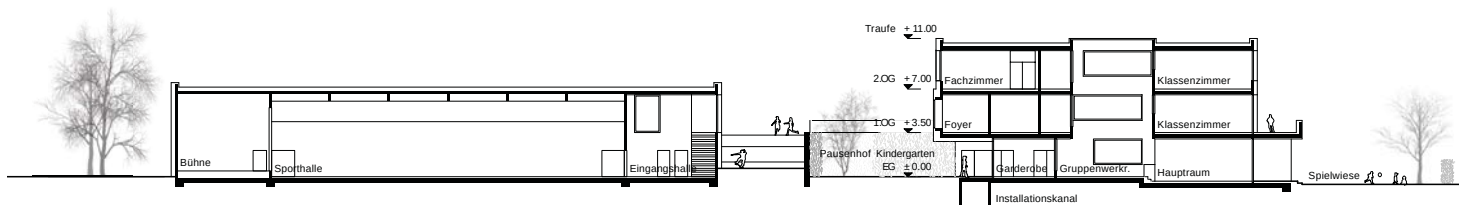


SCHNITT A-A 1:600

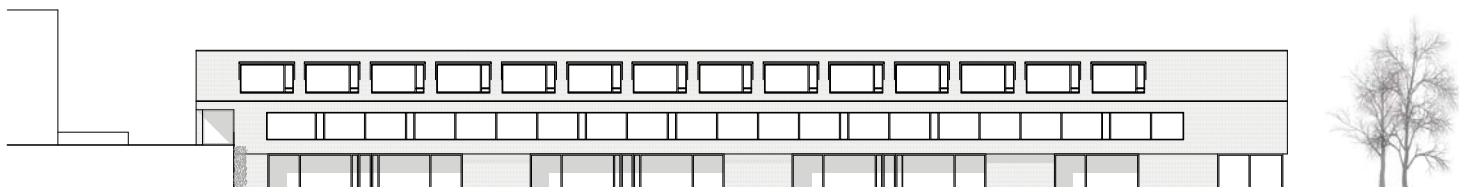

ANSICHT WEST 1:600

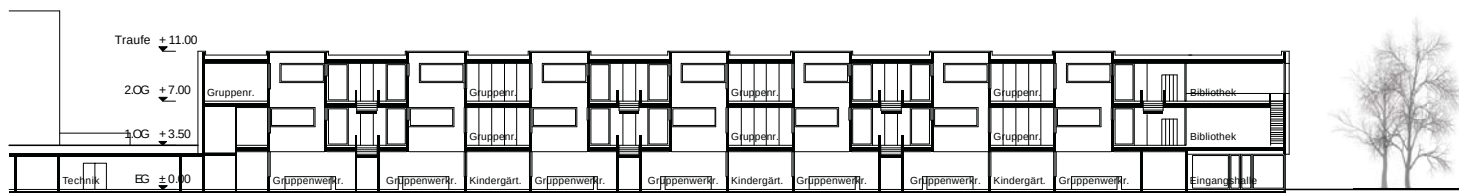

SCHNITT B-B 1:600

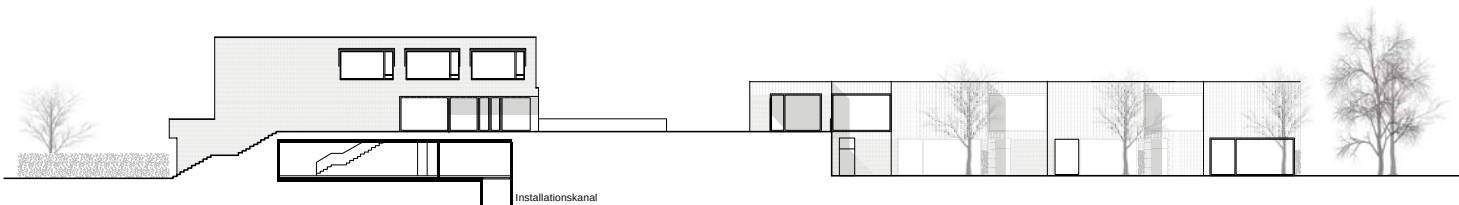

ANSICHT NORD 1:600



ANSICHT OST 1:600