

TEILRICHTPLAN SIEDLUNG UND LANDSCHAFT KLINIK ZUGERSEE

1 : 2000

PLAN NR: 7289

DATUM: 04. APRIL 2013

VOM STADTRAT ZUR VORPRÜFUNG EINGEREICHT AM: 09. APRIL 2013

VOM AMT FÜR RAUMPLANUNG VORGEPRÜFT AM: 3. JUNI 2013

PUBLIZIERT IM AMTSBLATT

ÖFFENTLICHE AUFLAGE AUF DEM BAUDEPARTEMENT

NR: 42 UND 43

VOM: 18. OKTOBER 2013

BIS: 18. NOVEMBER 2013

VOM: 18. UND 25. OKTOBER 2013

ZIFFER:

VOM STADTRAT BESCHLOSSEN AM:

DER PRÄSIDENT:


DOLFI MÜLLER

DER STADTSCHREIBER:

ALEXANDRE VON ROHR

VOM AMT FÜR RAUMPLANUNG GENEHMIGT AM:

Siedlung und Landschaft rechtskräftig

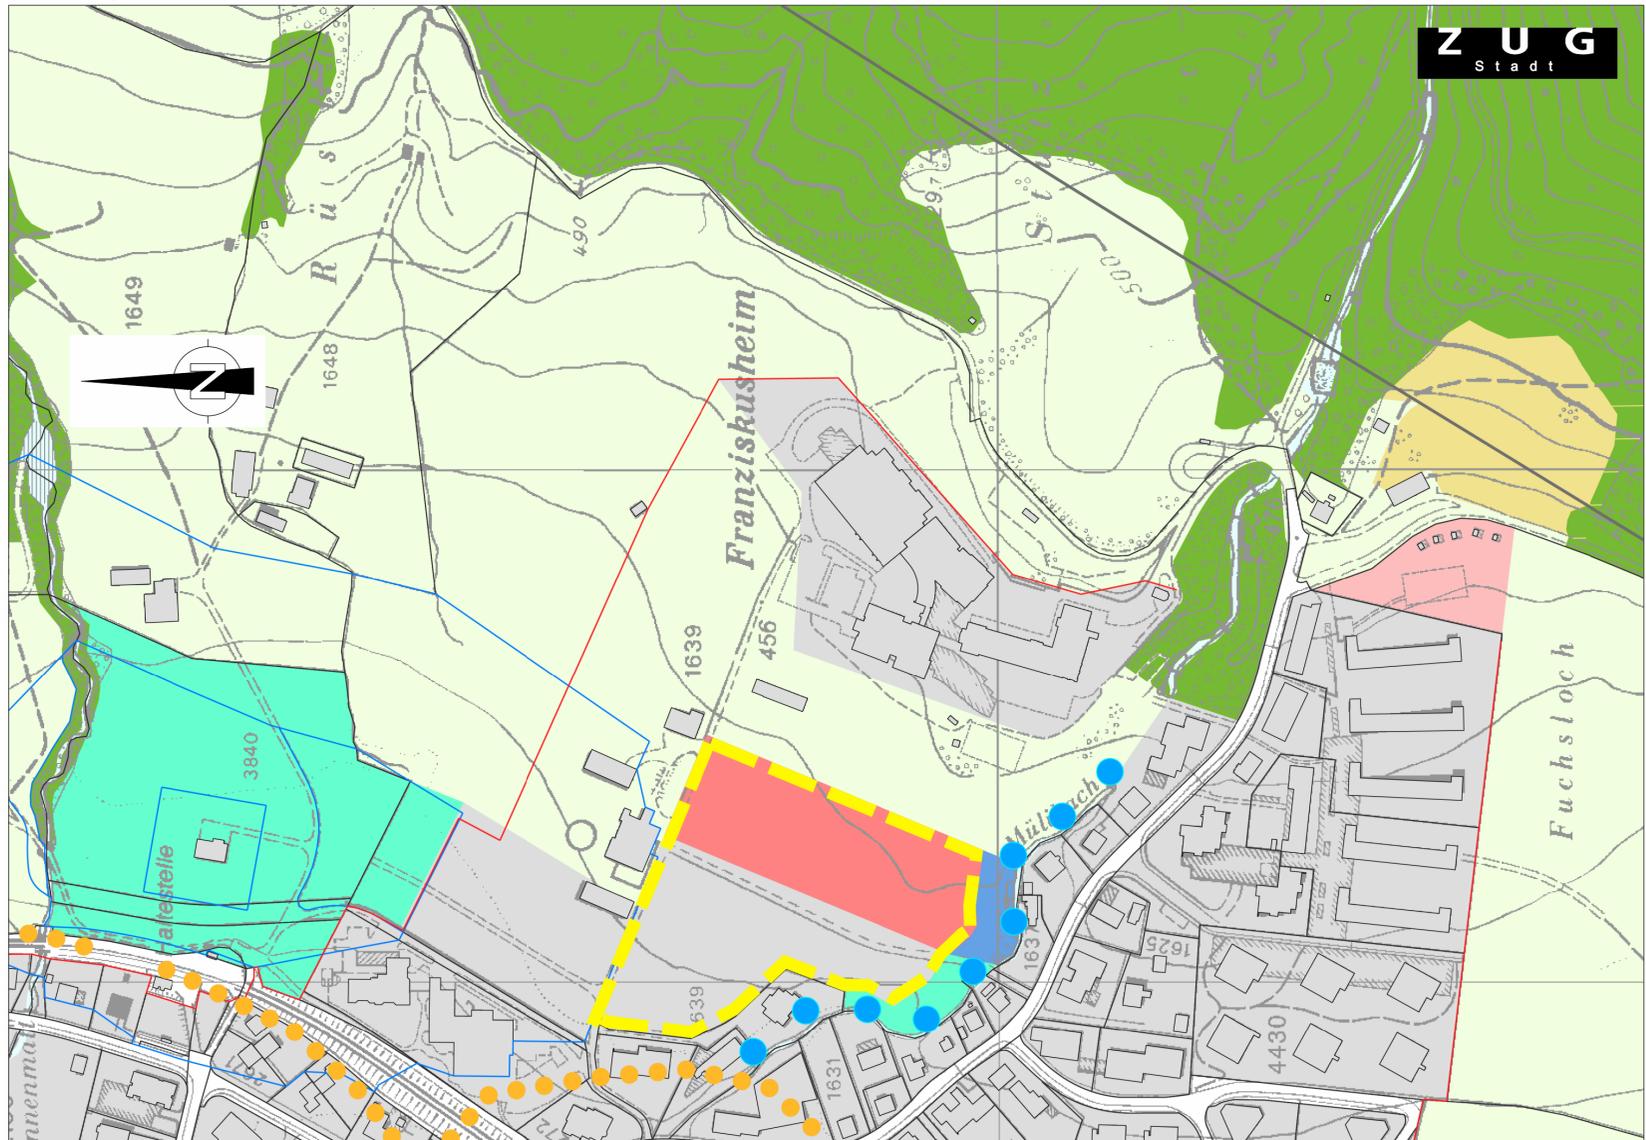


Legende:

Information

- Siedlungsbegrenzung (ohne Handlungsspielraum)
- Siedlungsgebiet (gemäss Zonenplan)
- Siedlungserweiterungen
Vorranggebiet Wohnen
- Vorranggebiet für öffentliche Interessen
- Gebiet mit erhöhten gestalterischen Anforderungen
- Teilraum 1
- Landwirtschaftsgebiet
- Gebiet des öffentl. Interesses für
Erholung und Freihaltung
- Wald
- Verkehrsflächen
- Gewässerfläche
- Übriges Gebiet mit speziellen Vorschriften
- Kommunales Naturschutzgebiet
- Bahnareal
- Archäologische Fundstätte
- Renaturierung Gewässer
- Grundwasserschutzzone

Änderung Siedlung und Landschaft

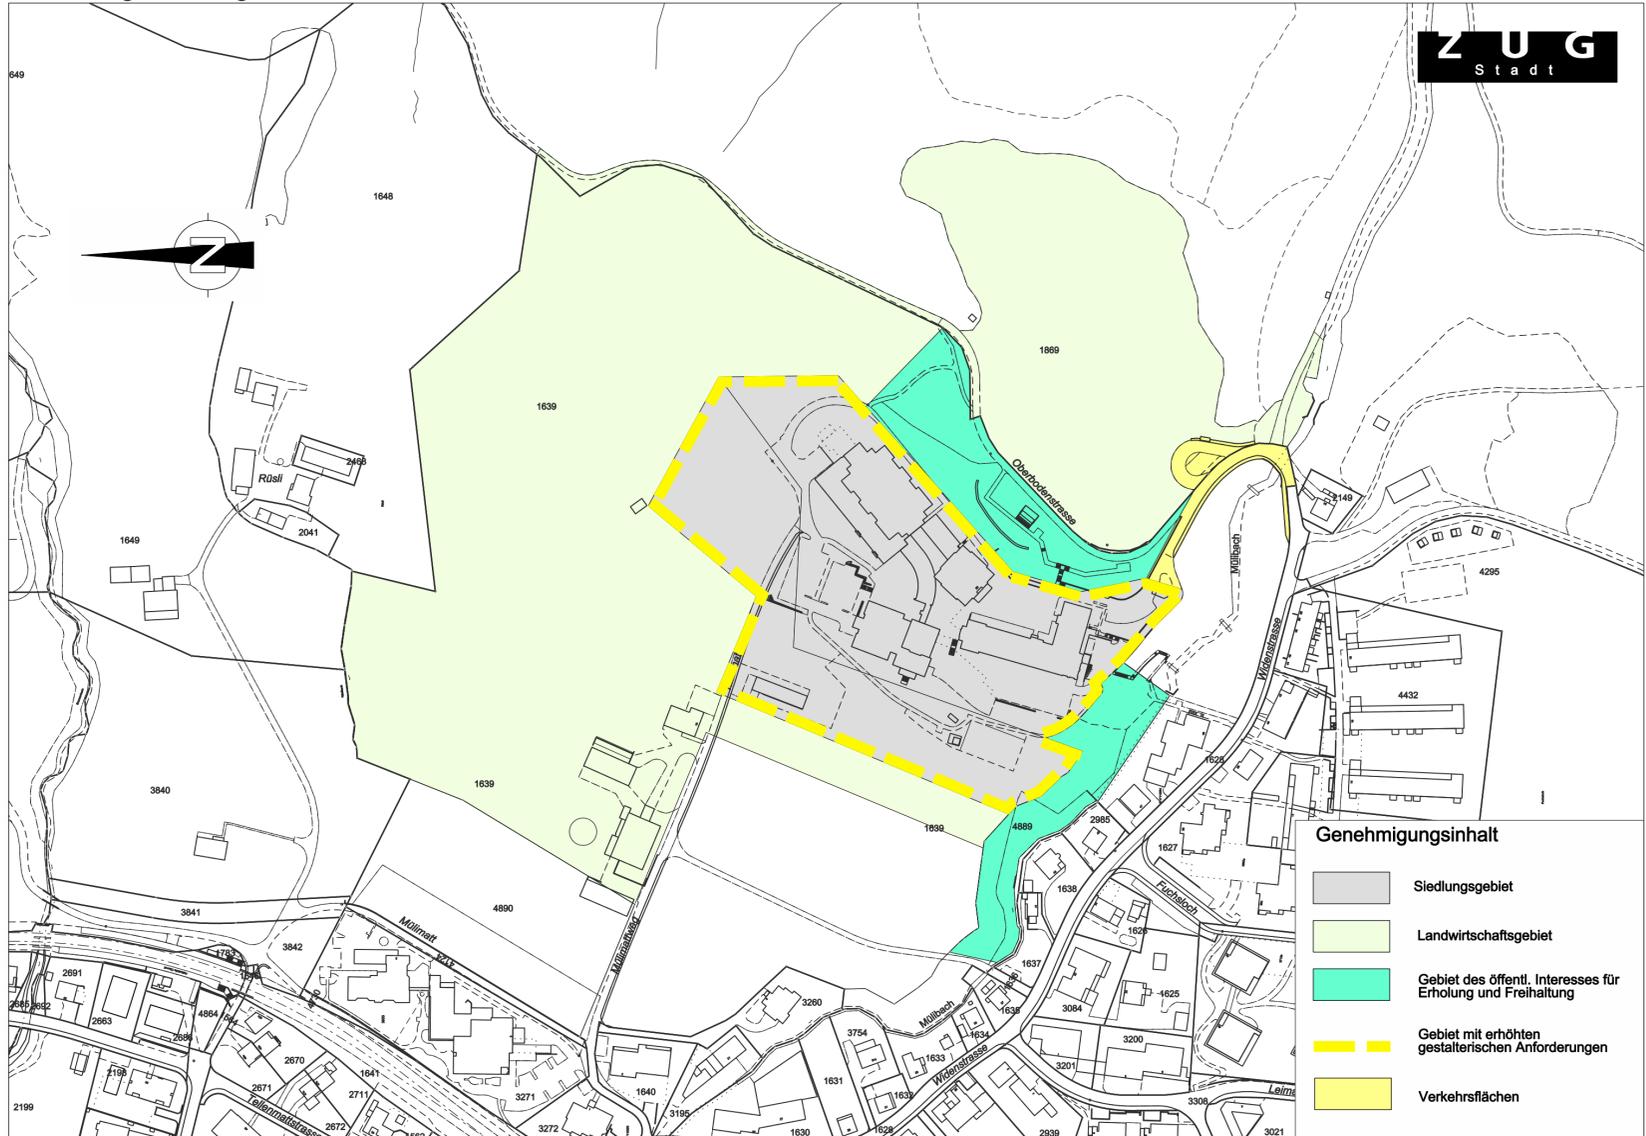

Genehmigungsinhalt

- Siedlungsgebiet
- Landwirtschaftsgebiet
- Gebiet des öffentl. Interesses für
Erholung und Freihaltung
- Gebiet mit erhöhten
gestalterischen Anforderungen
- Verkehrsflächen