


Legende:

- Bestand
- Abbruch
- Fluchtwege
- Massnahmen Brandschutz
- Neu



Grundriss Bestand/ Neu/ Abbruch Ebene 1



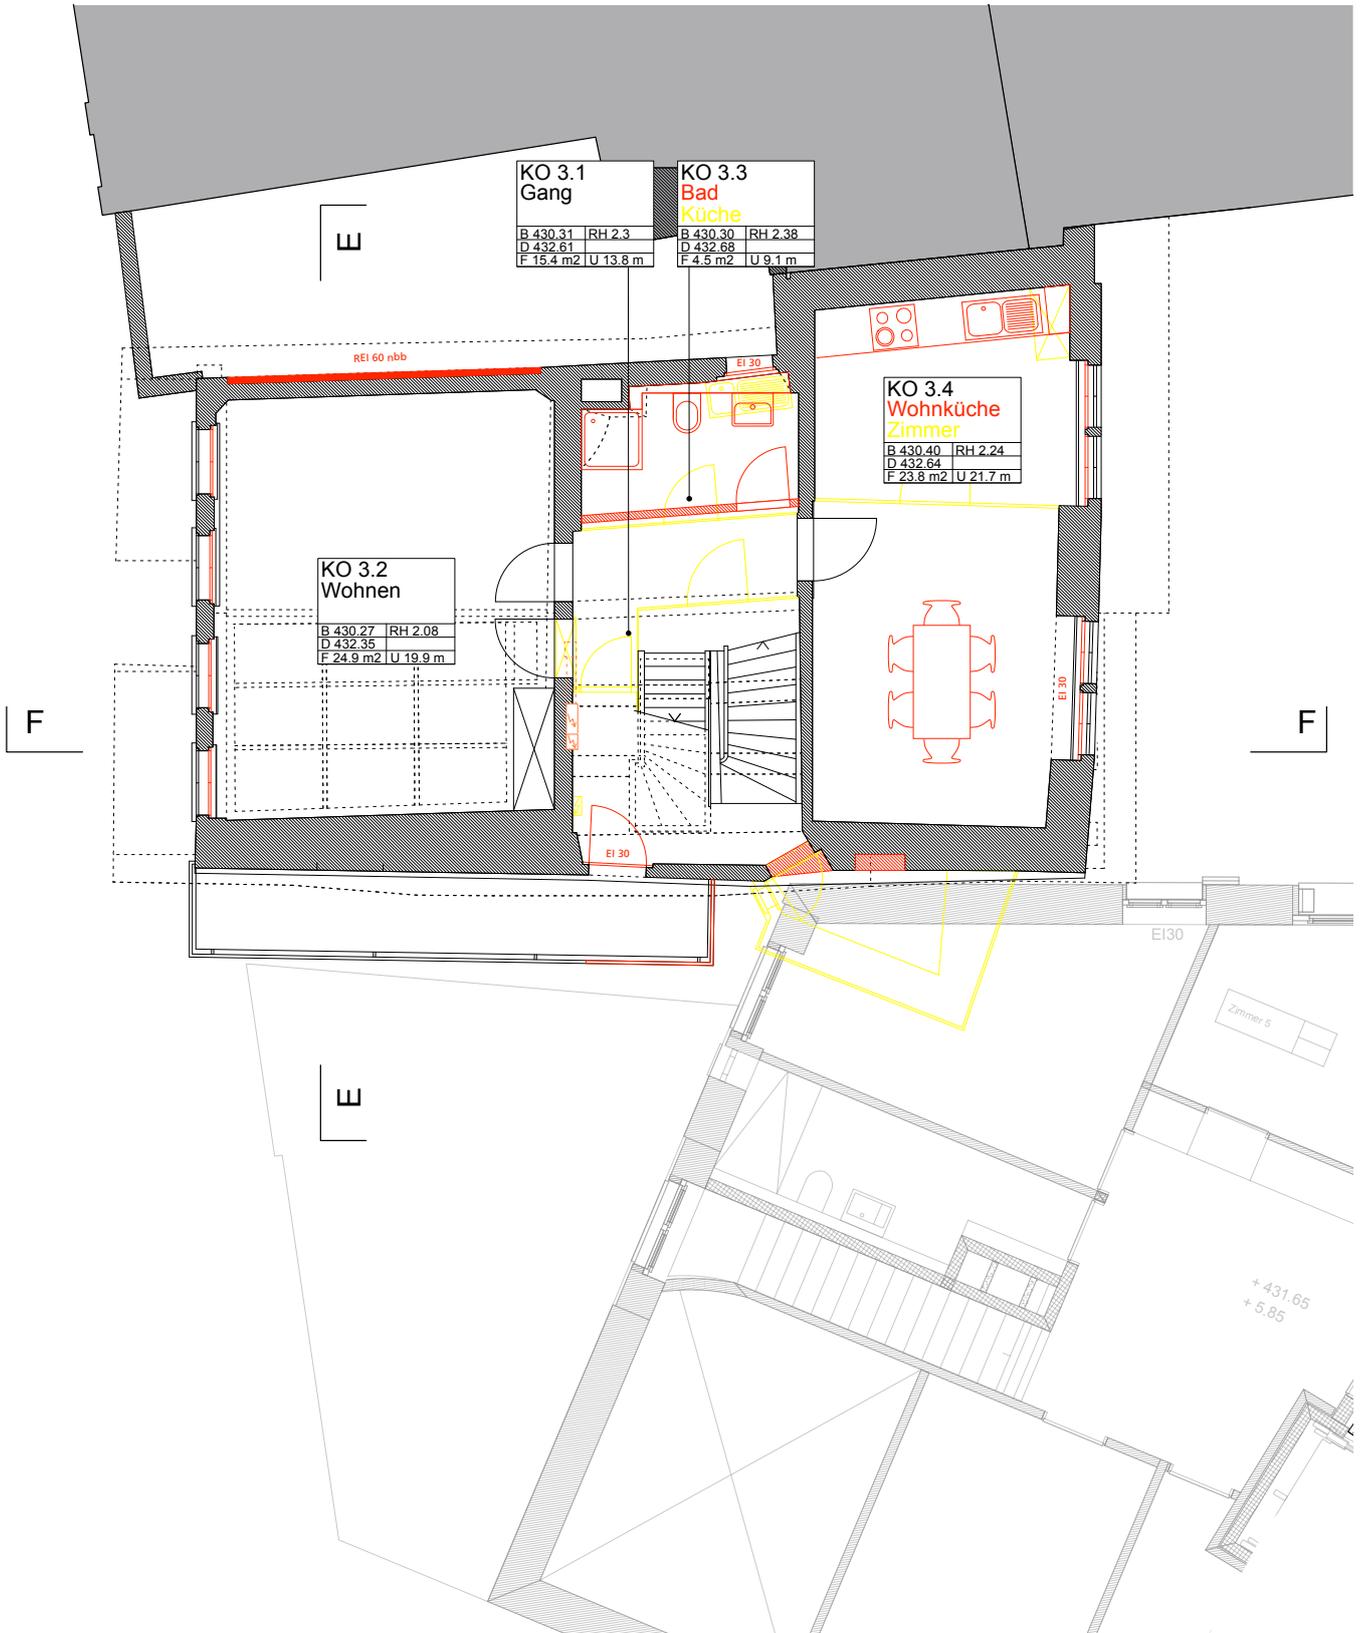


**Legende:**

- Bestand
- Abbruch
- Neu
- Fluchtwege
- Massnahmen Brandschutz



Grundriss Bestand/ Neu/ Abbruch Ebene 3

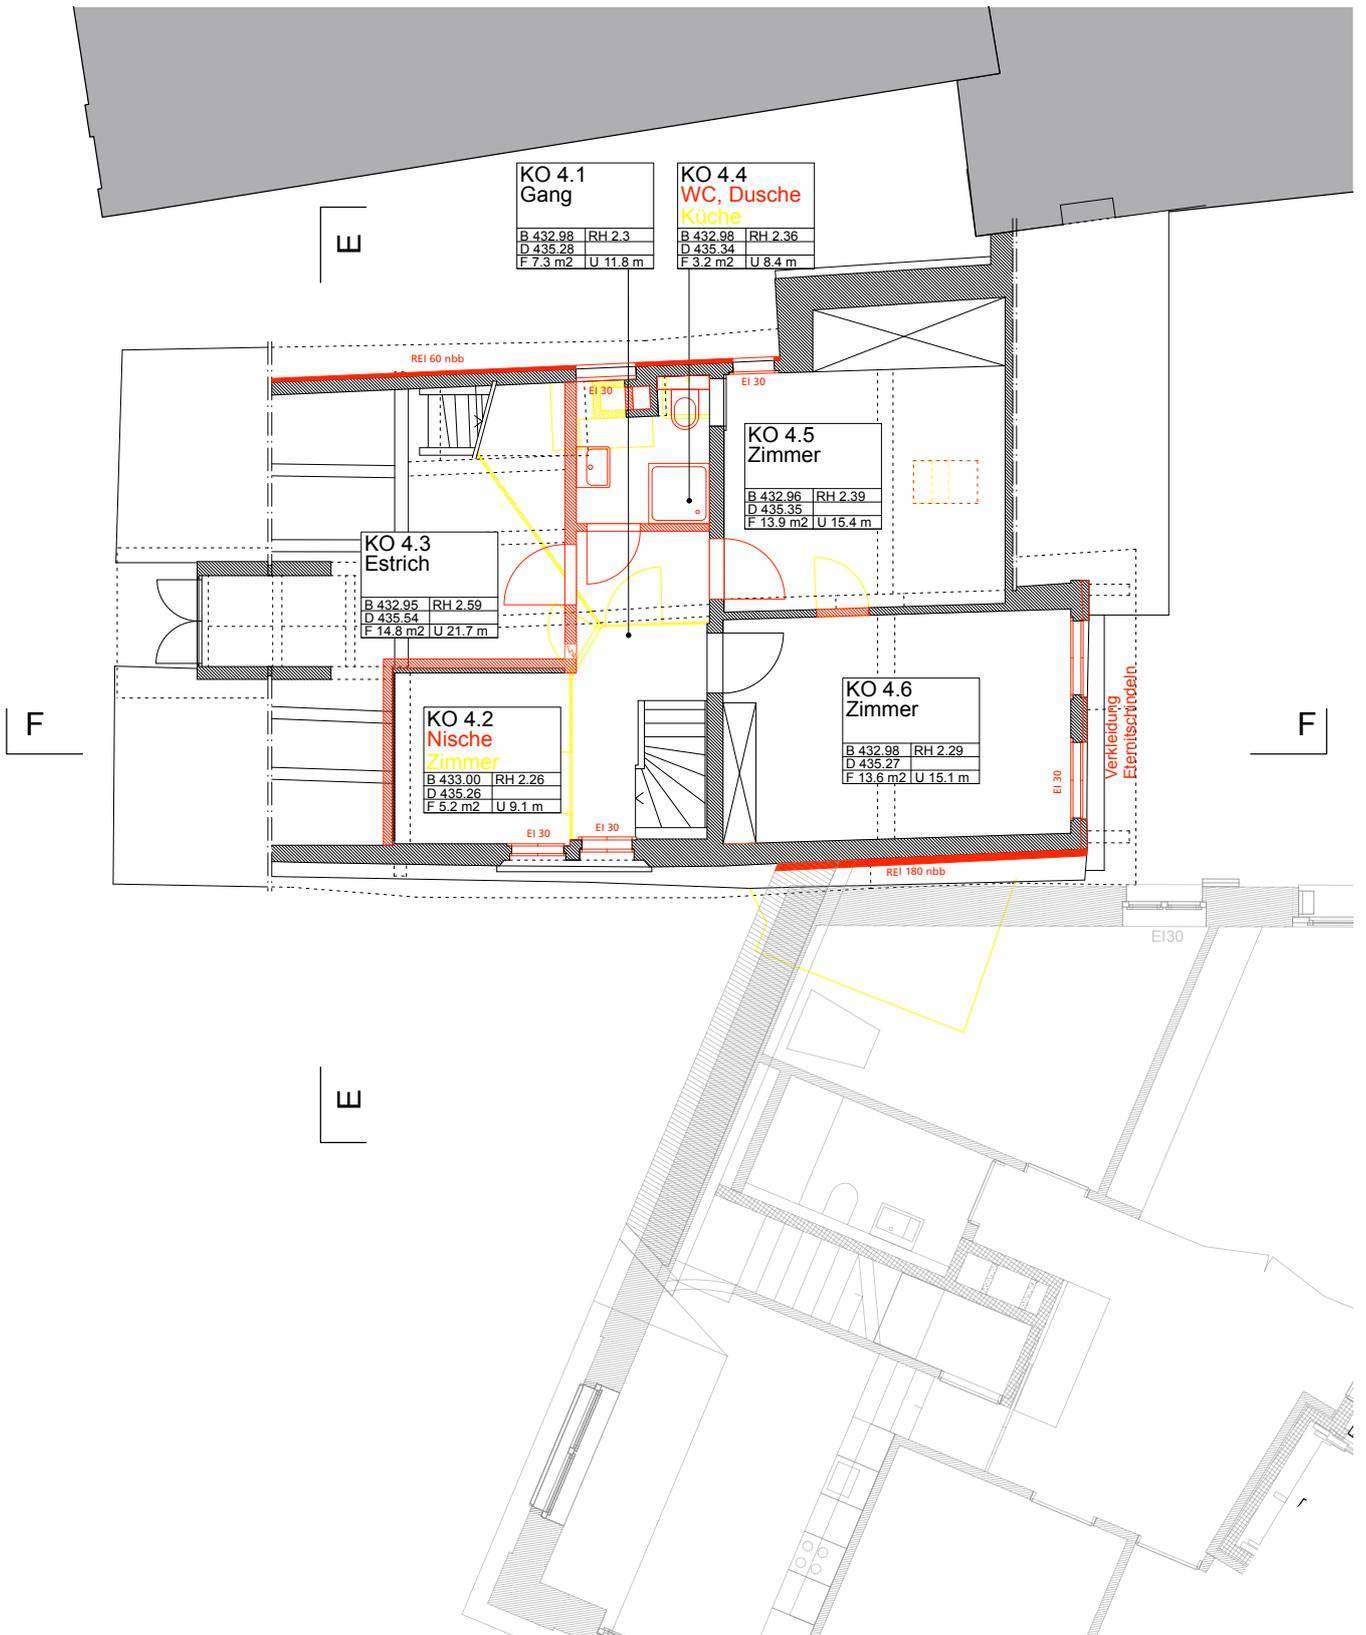


**Legende:**

- Bestand
- Fluchtwege
- Abbruch
- Massnahmen Brandschutz
- Neu



Grundriss Bestand/ Neu/ Abbruch Ebene 4

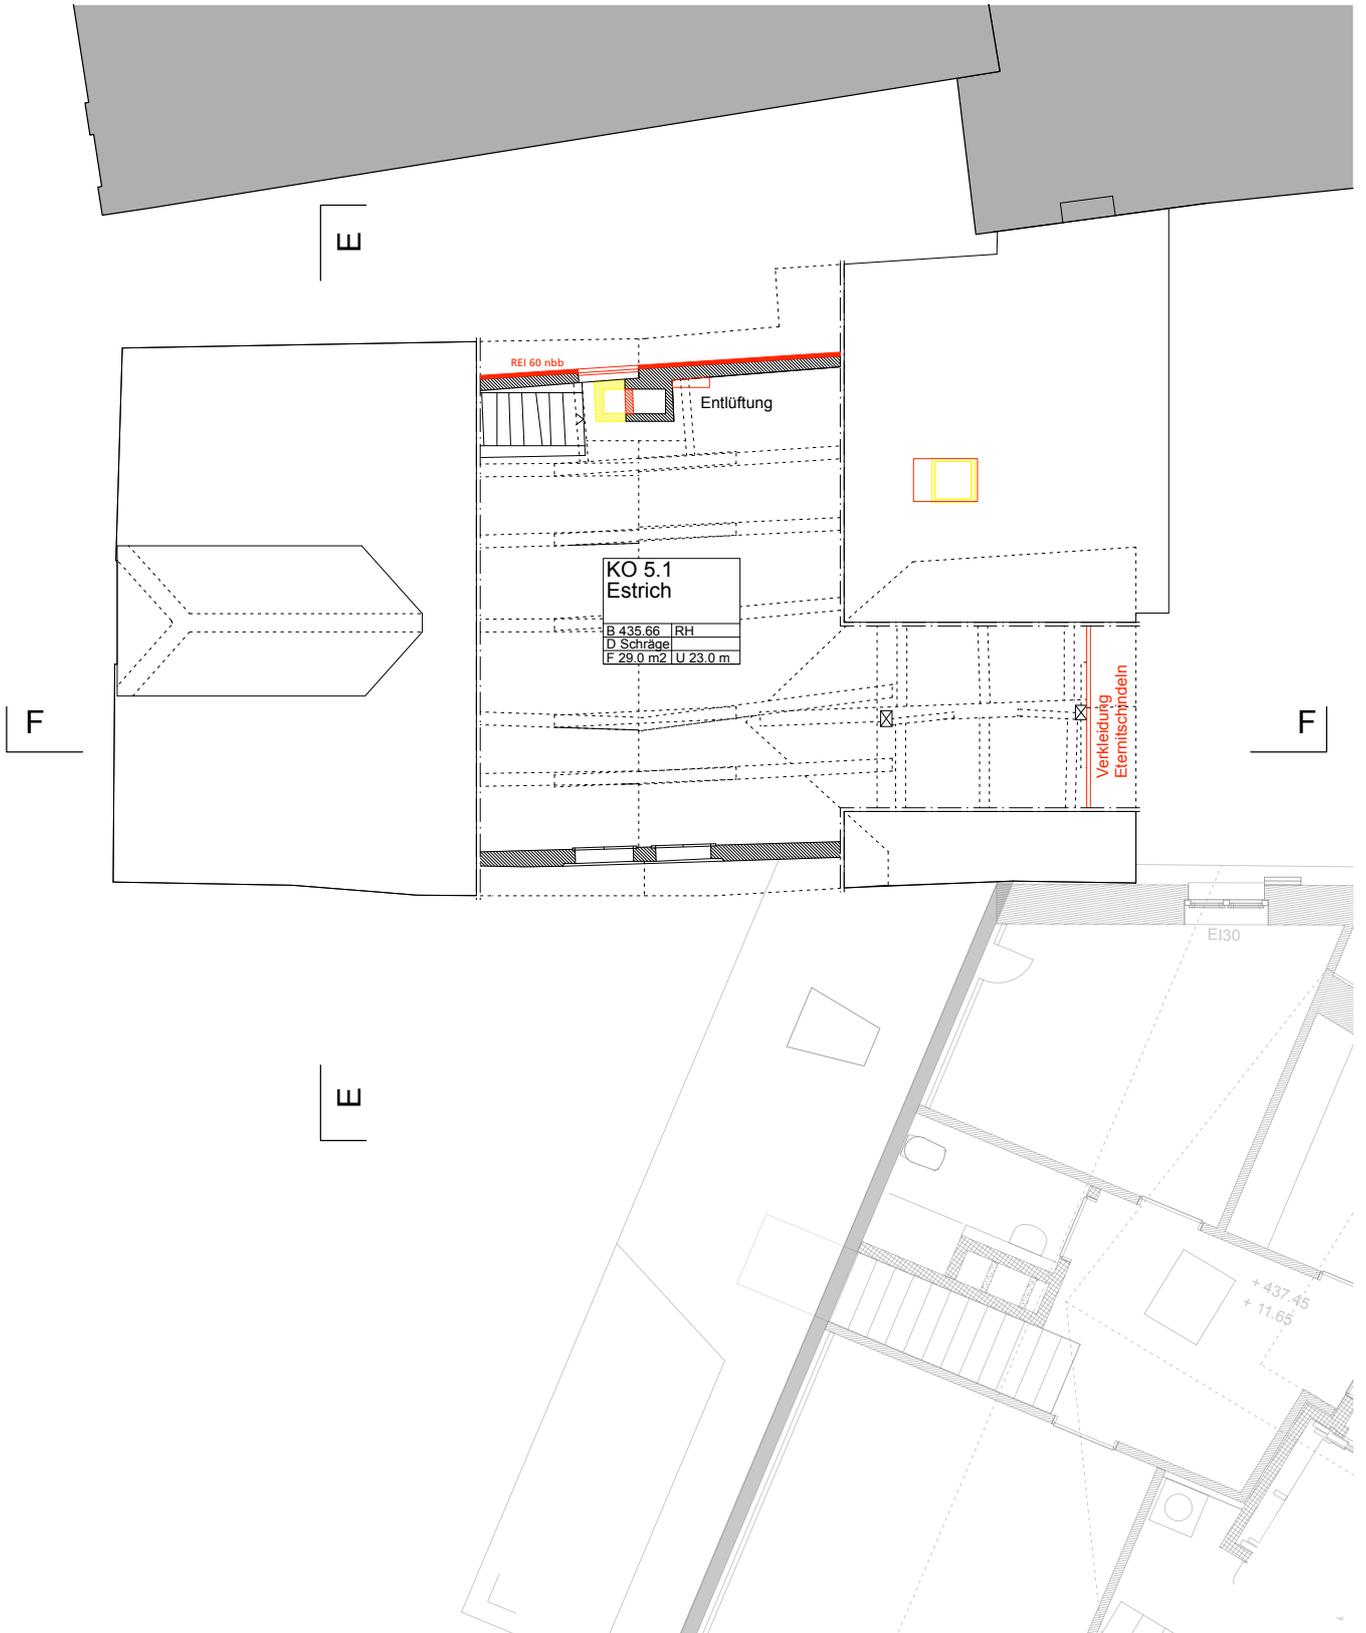


**Legende:**

- |   |         |   |                        |
|---|---------|---|------------------------|
|  | Bestand |  | Fluchtwege             |
|  | Abbruch |  | Massnahmen Brandschutz |
|  | Neu     |   |                        |



Grundriss Bestand/ Neu/ Abbruch Ebene 5

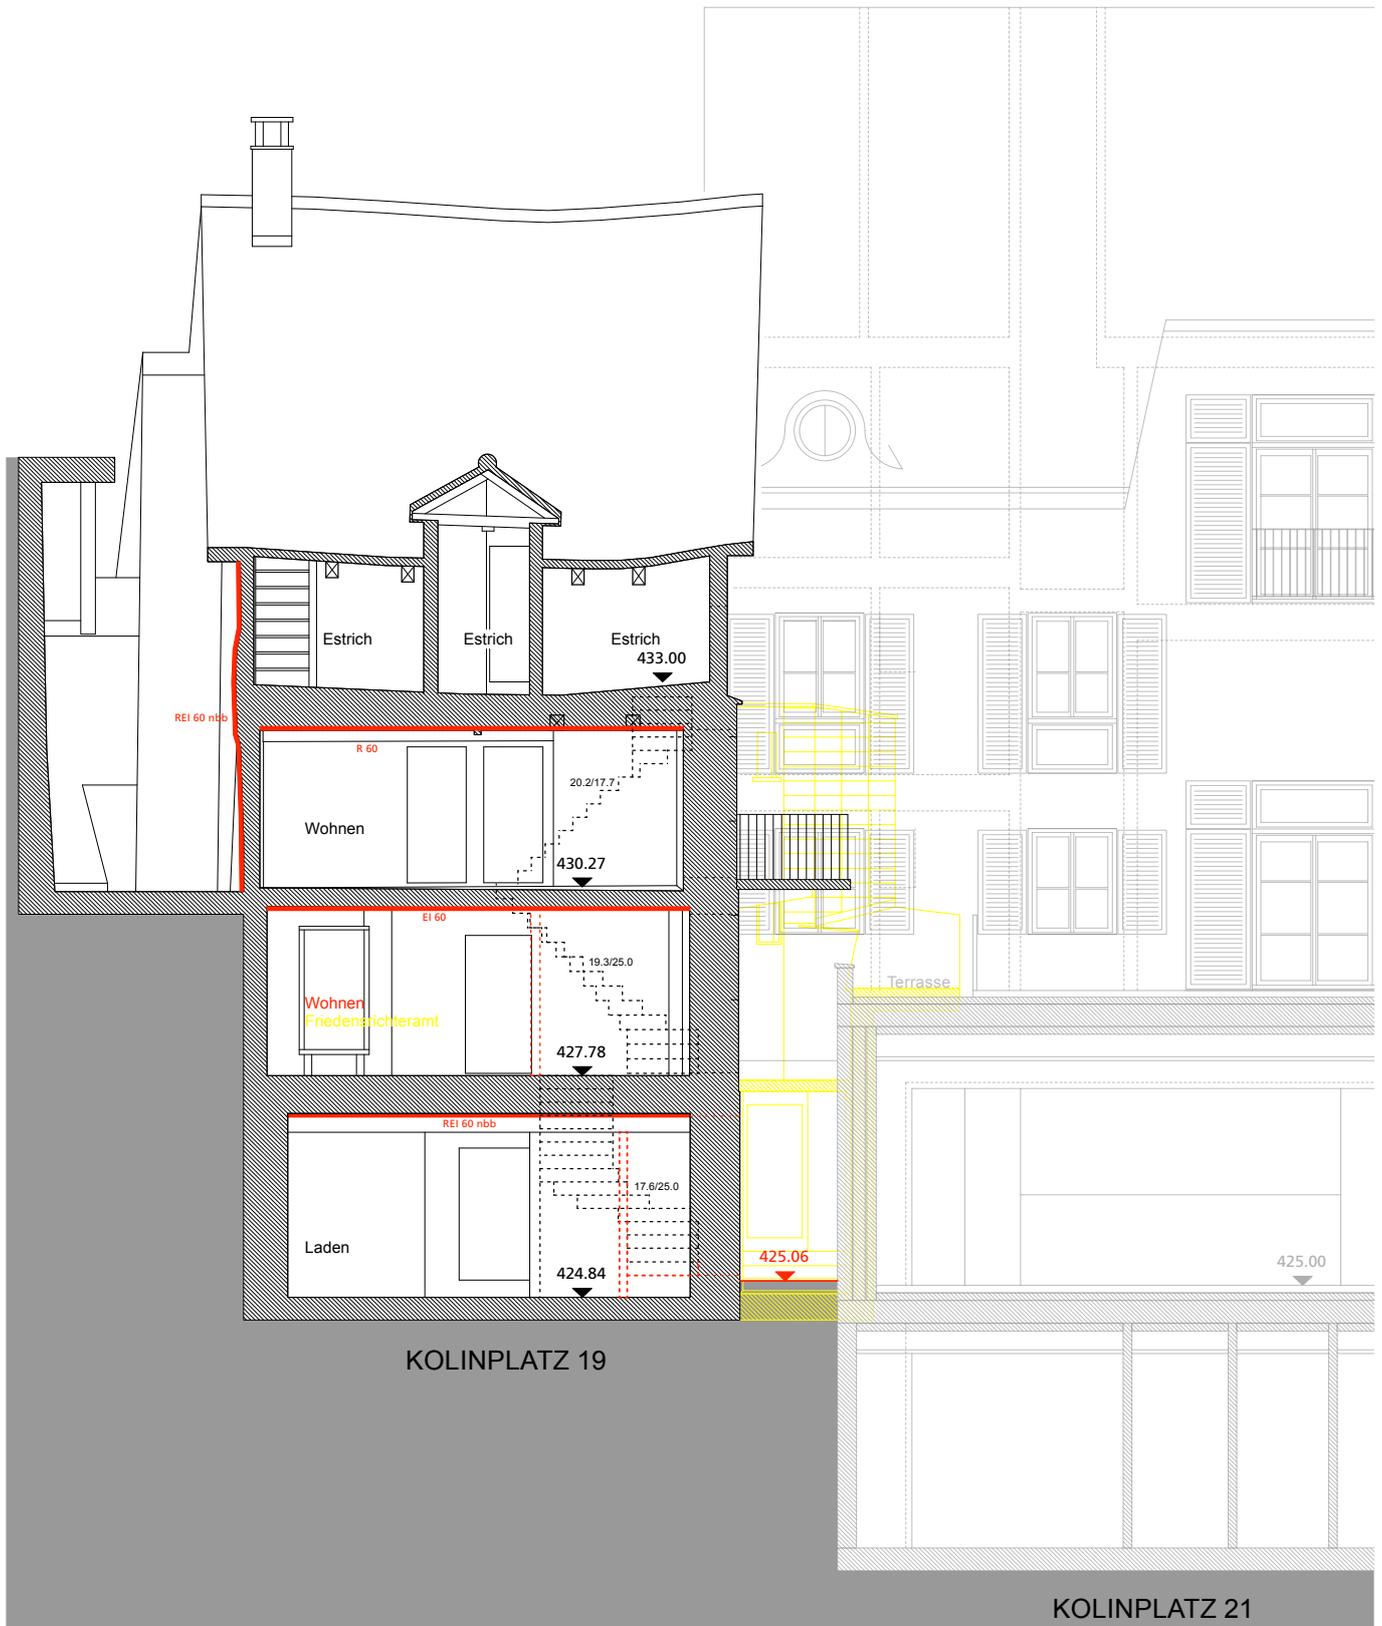


**Legende:**

- Bestand
- Abbruch
- Neu
- Fluchtwege
- Massnahmen Brandschutz



Schnitt EE Bestand/ Neu/ Abbruch

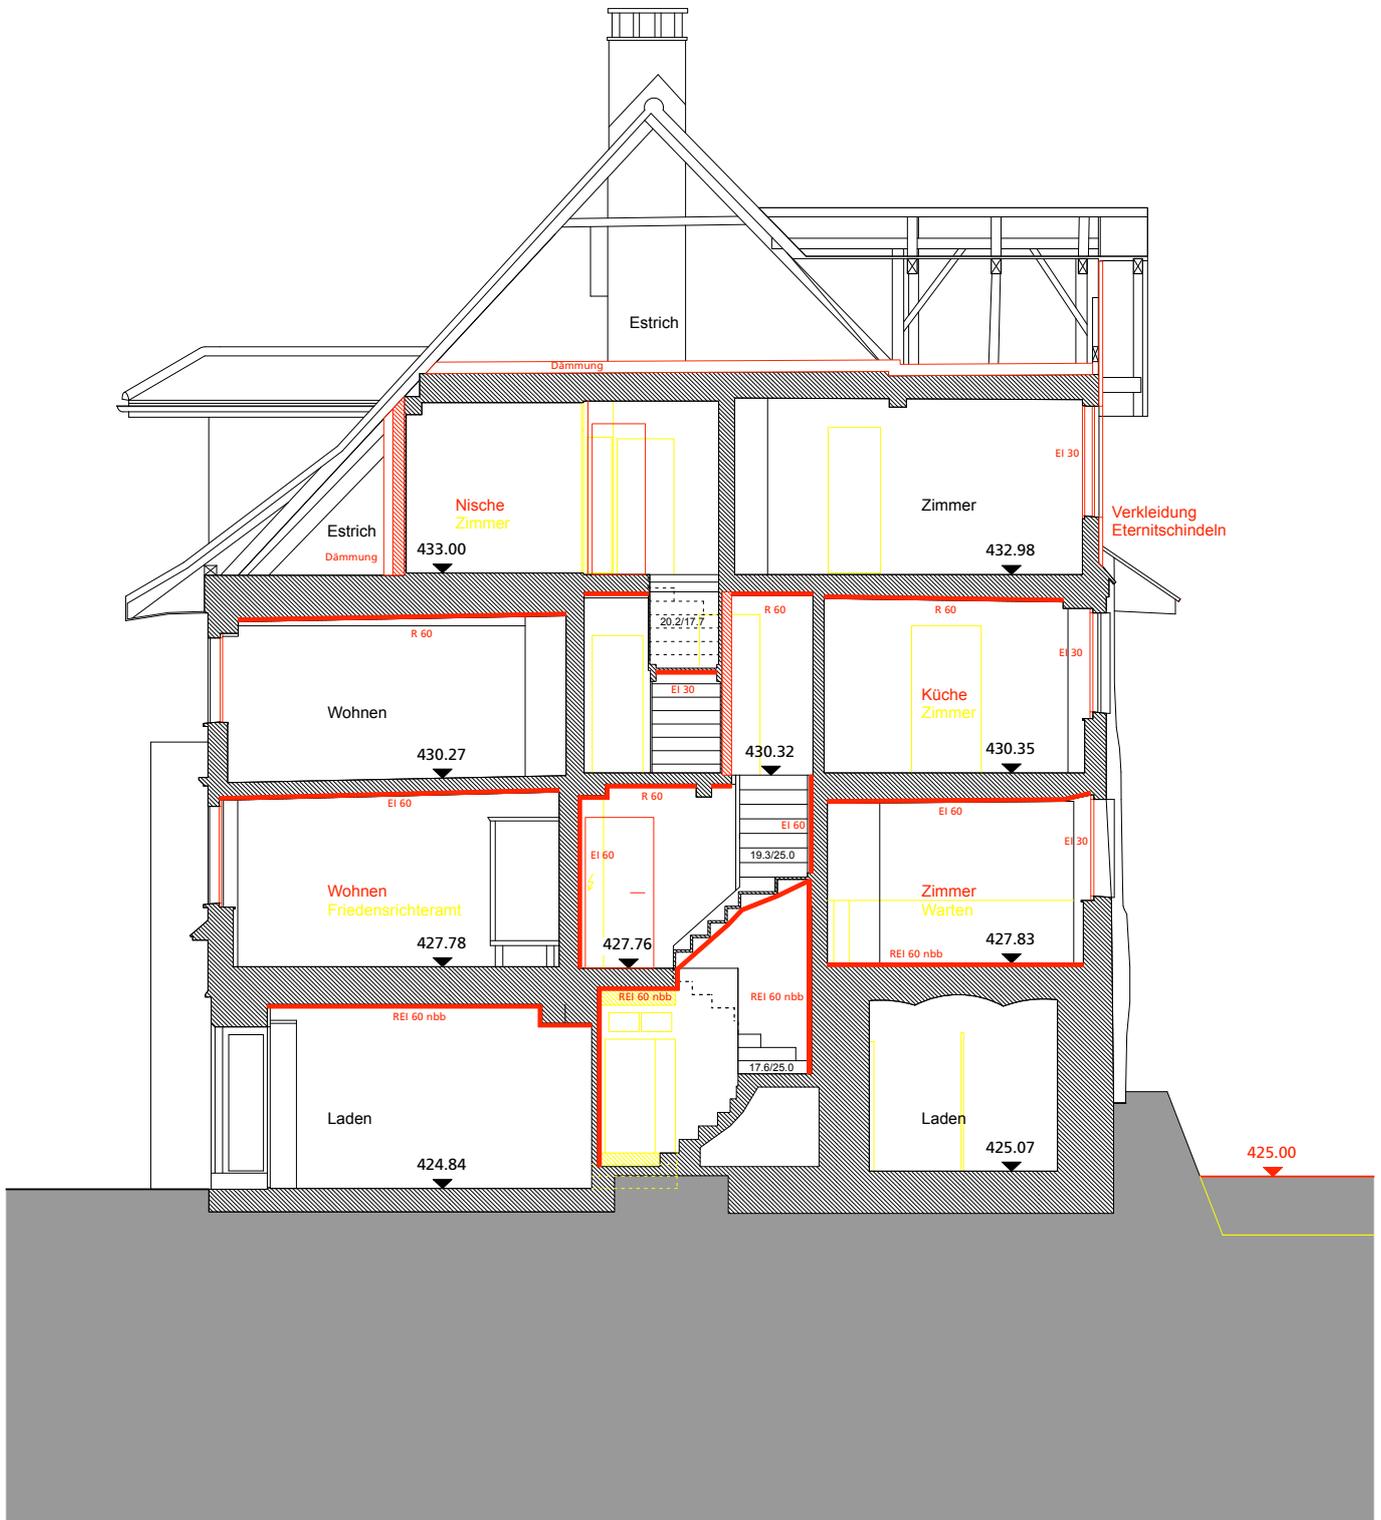

**Legende:**

- Bestand
- Abbruch
- Neu
- Fluchtwege
- Massnahmen Brandschutz

0 2 5m

Schnitt FF Bestand/ Neu/ Abbruch




**Legende:**

-  Bestand
-  Abbruch
-  Neu

0 2 5m

Ansicht West Bestand/ Neu/ Abbruch

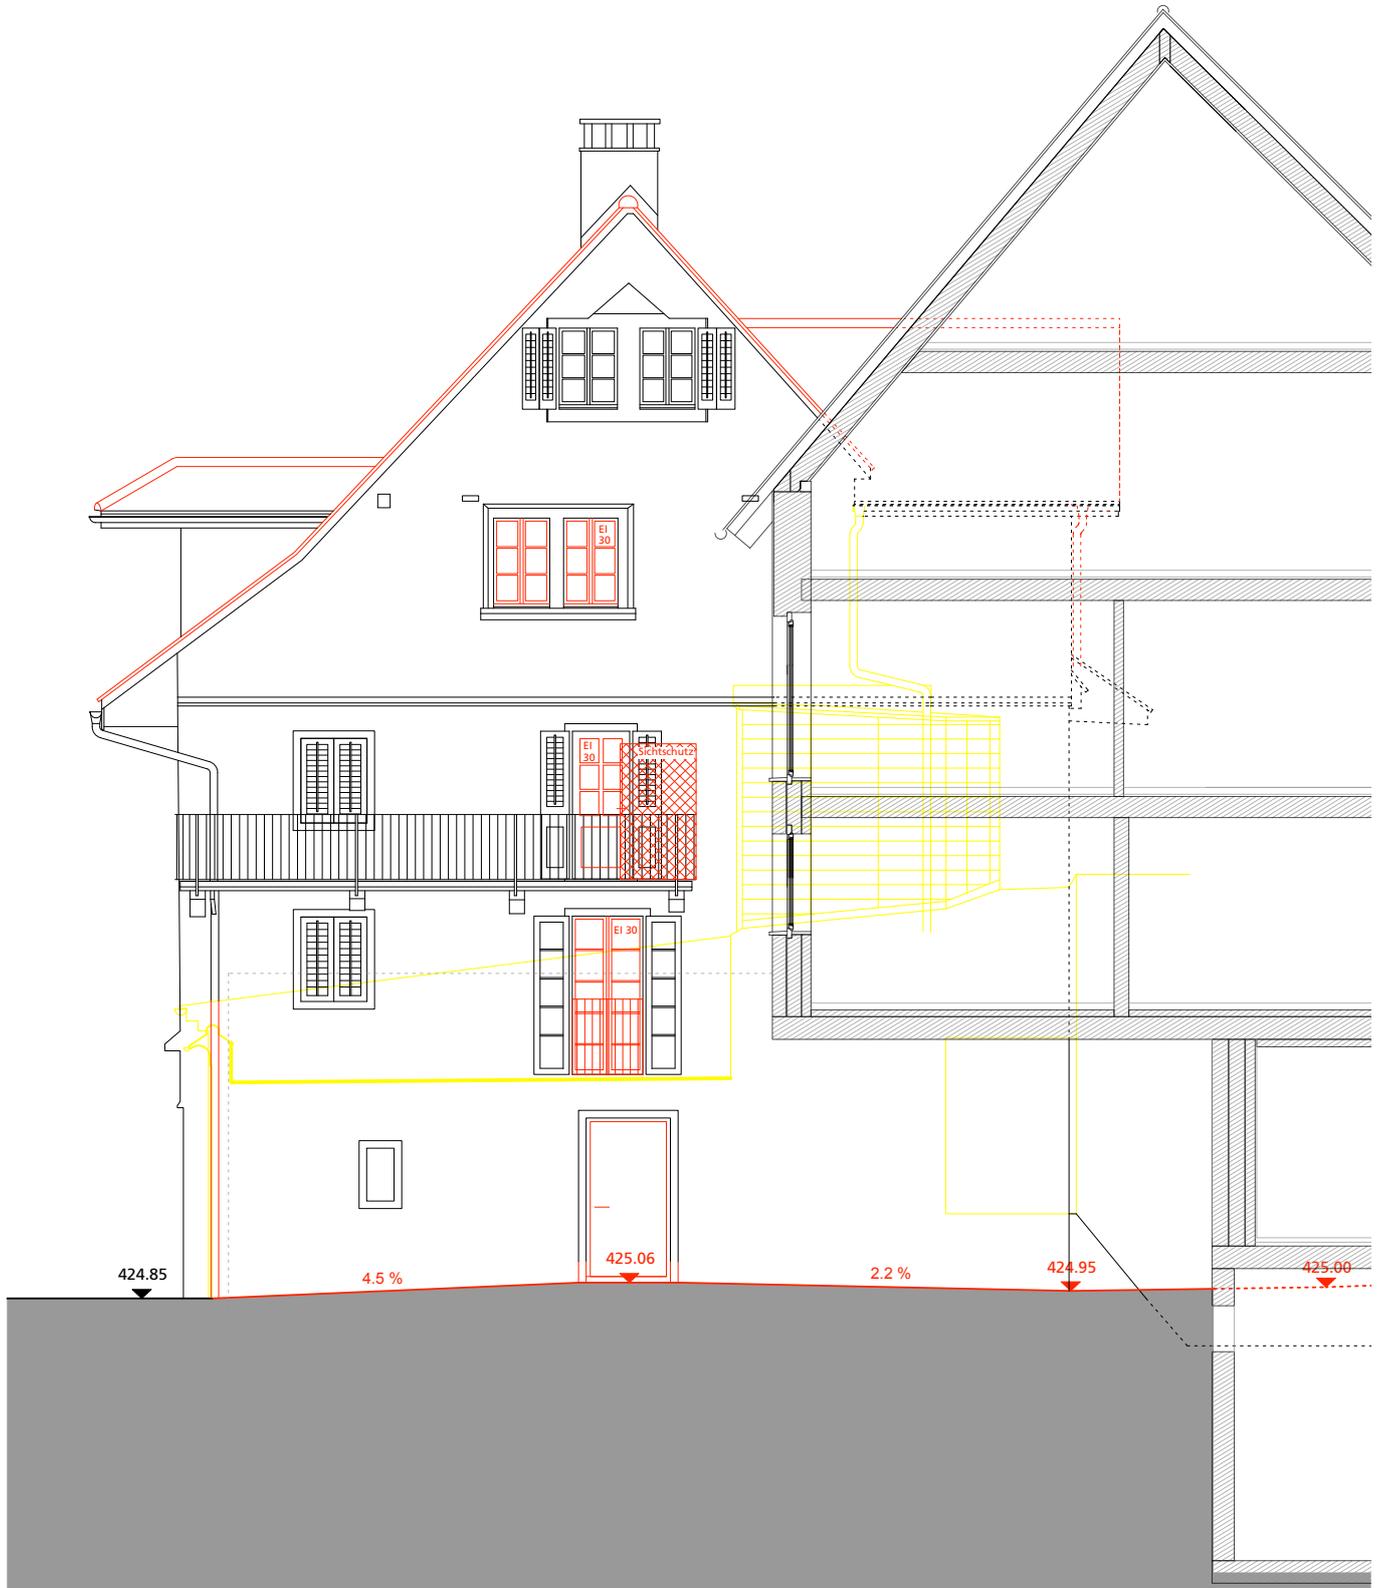

**Legende:**

- Bestand
- Abbruch
- Neu


0                      2                      5m

Ansicht Süd Bestand/ Neu/ Abbruch



**Legende:**


- Bestand
- Abbruch
- Neu

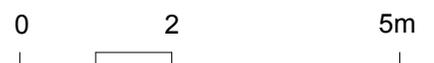

Ansicht Ost Bestand/ Neu/ Abbruch

Details Tragwerkskonzept


Dach ungedämmt (kalt)

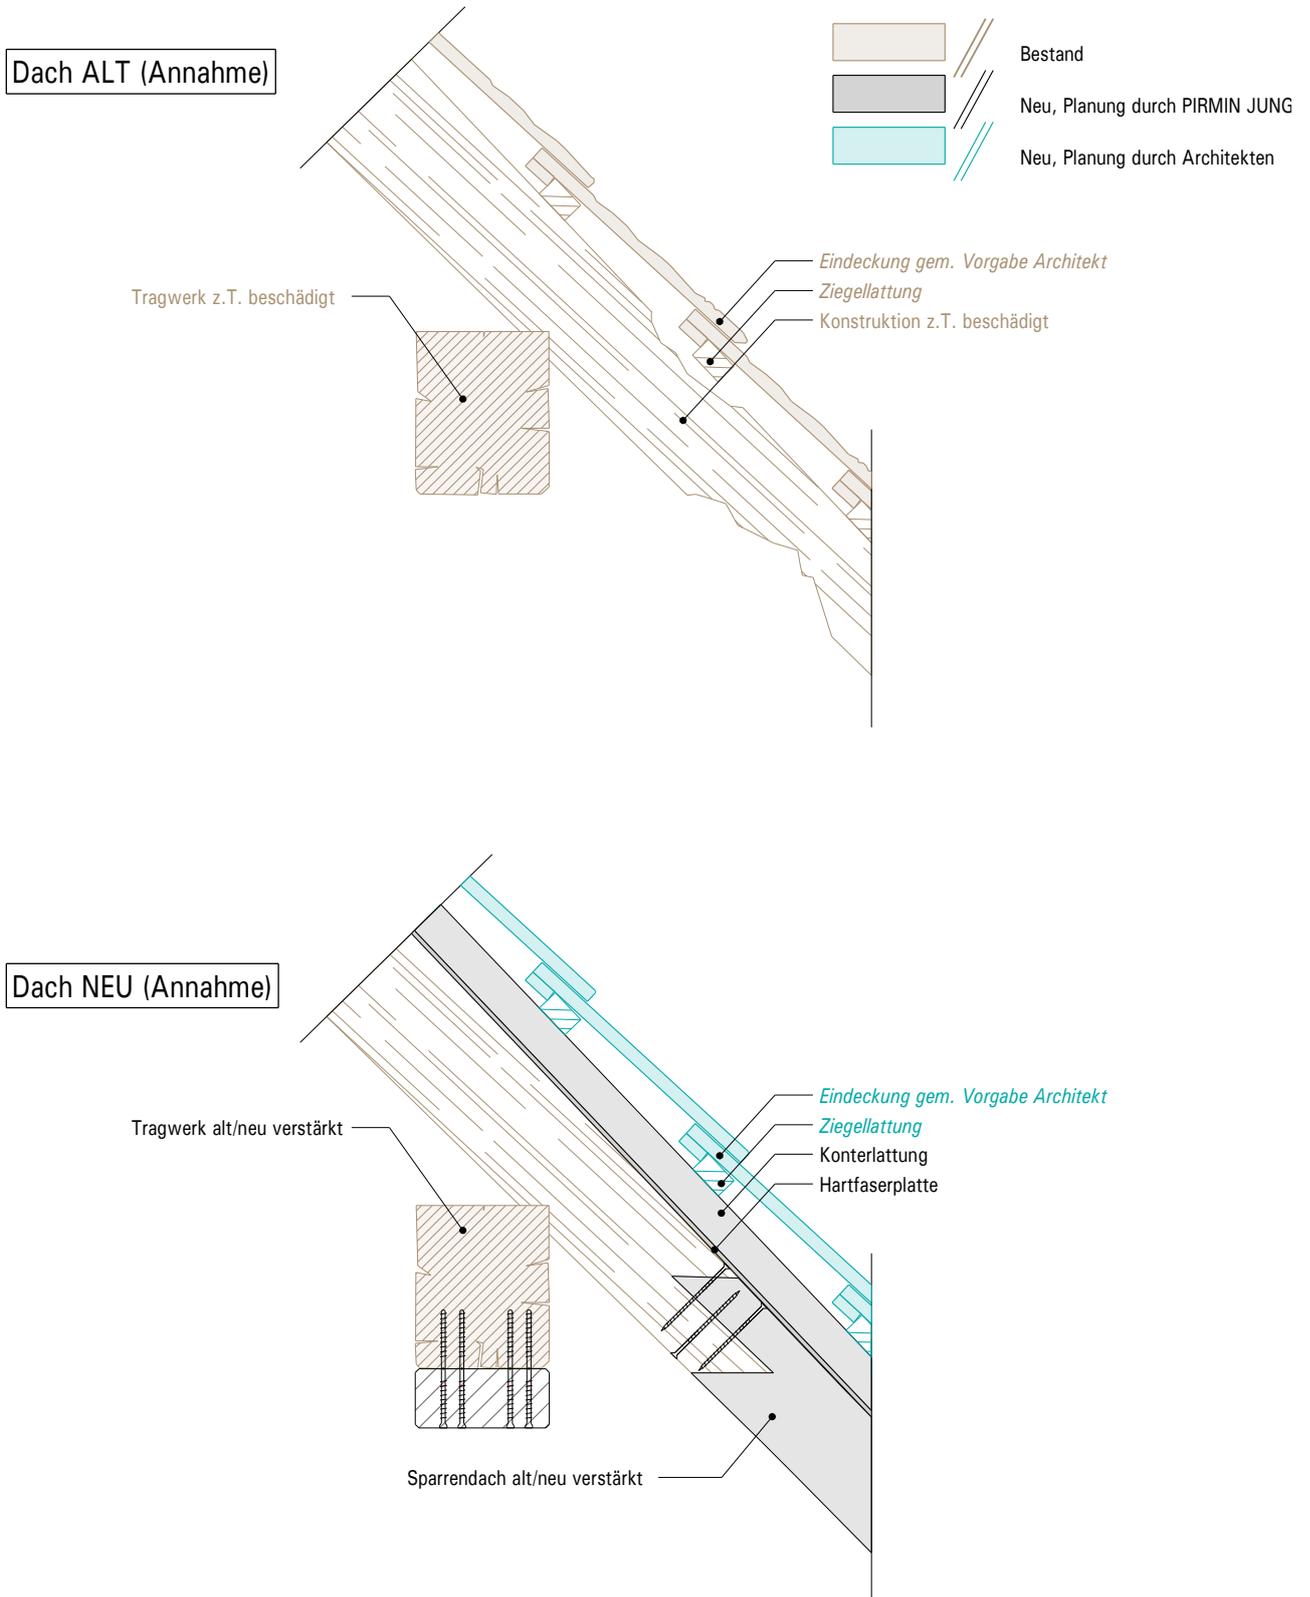


Details basieren auf Annahmen! Die effektive Konstruktion sowie der effektive Zustand sind am Bau zu prüfen!

# Decke

Decke ALT (Annahme)

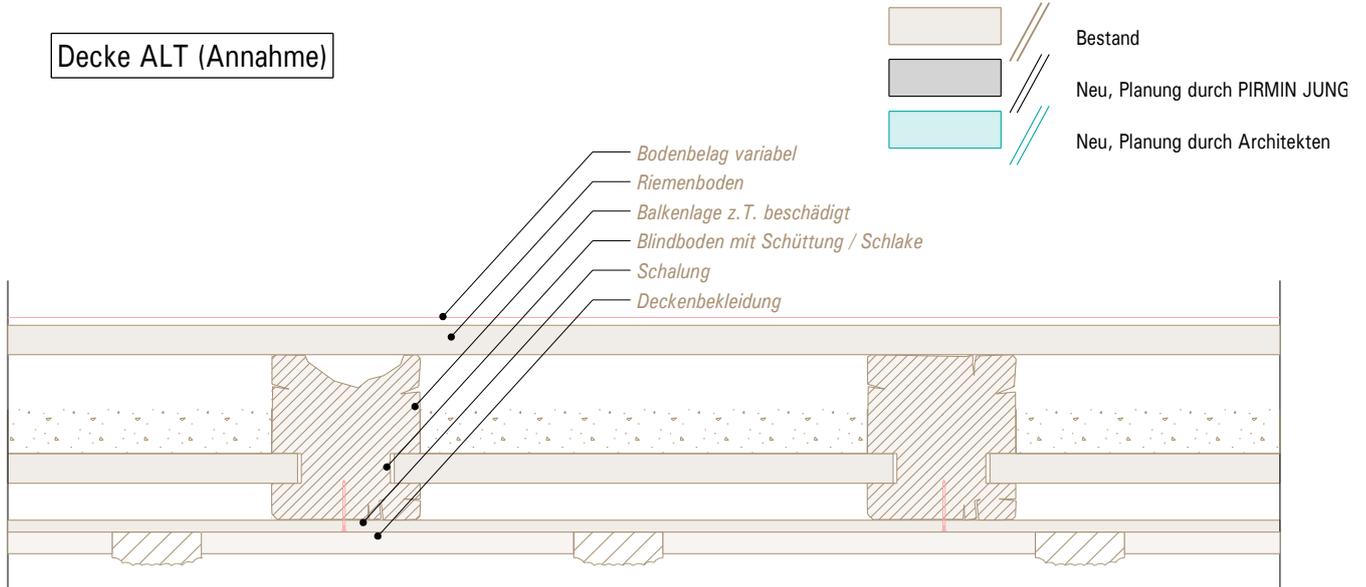

Decke NEU (Annahme)

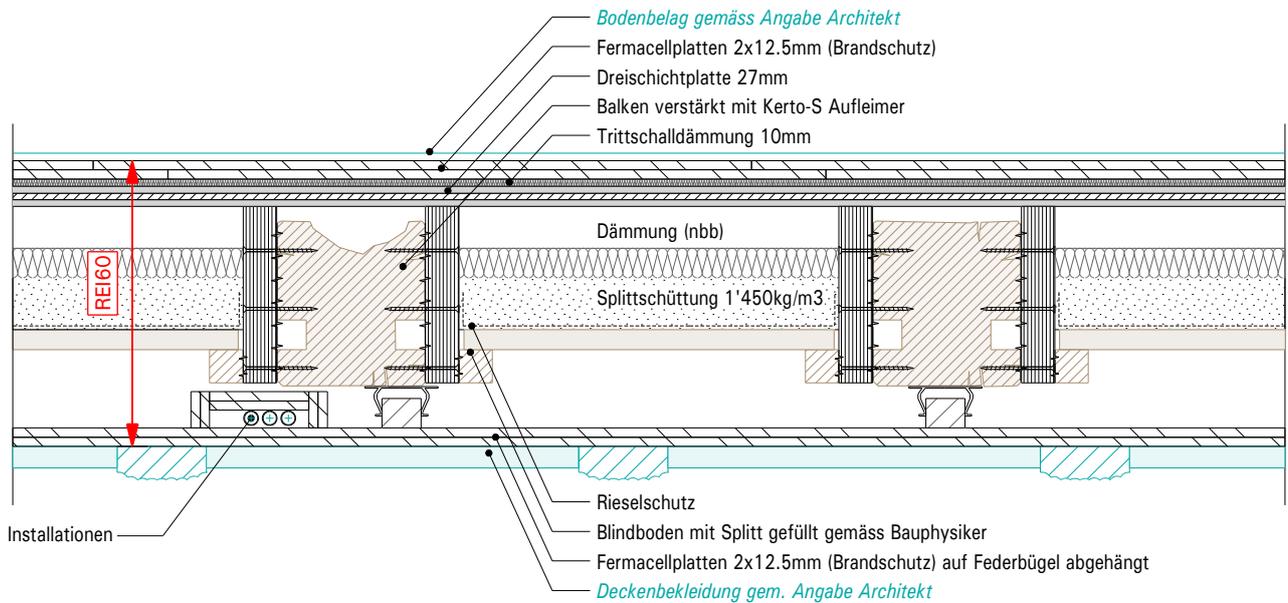

Details basieren auf Annahmen! Die effektive Konstruktion sowie der effektive Zustand sind am Bau zu prüfen!