



Überbauung Unterfeld Zug - Baar	
Implenia Development AG	
Plan Nr. 2335.02-102	Projektgliederung: Vorprojekt
Format: 105x50	Datum: 08.11.2013
Rev.: Auflage: 09.09.2015	Rev.:
Gezeichnet: TT/DK	Geprüft: ES
File-Name: R:\2335.02-AutoCAD\1\proj\proj\2335.02-102.dwg	
Staubli, Kurath & Partner AG Ingenieurbüro	Bachmattstrasse 53 8048 Zürich Tel: 043/ 336 40 50 Fax: 043/ 336 40 60 e-mail: sk@wasserbau.ch www.wasserbau.ch
Datei erstellt mit AutoCAD 2010	

- Legende:**
-  Kies
  -  Geröll
  -  Blocksteine
  -  Holz


**Schemaschnitt 1-1, 1:100**  
- Stampfbach entlang SBB - Gleise

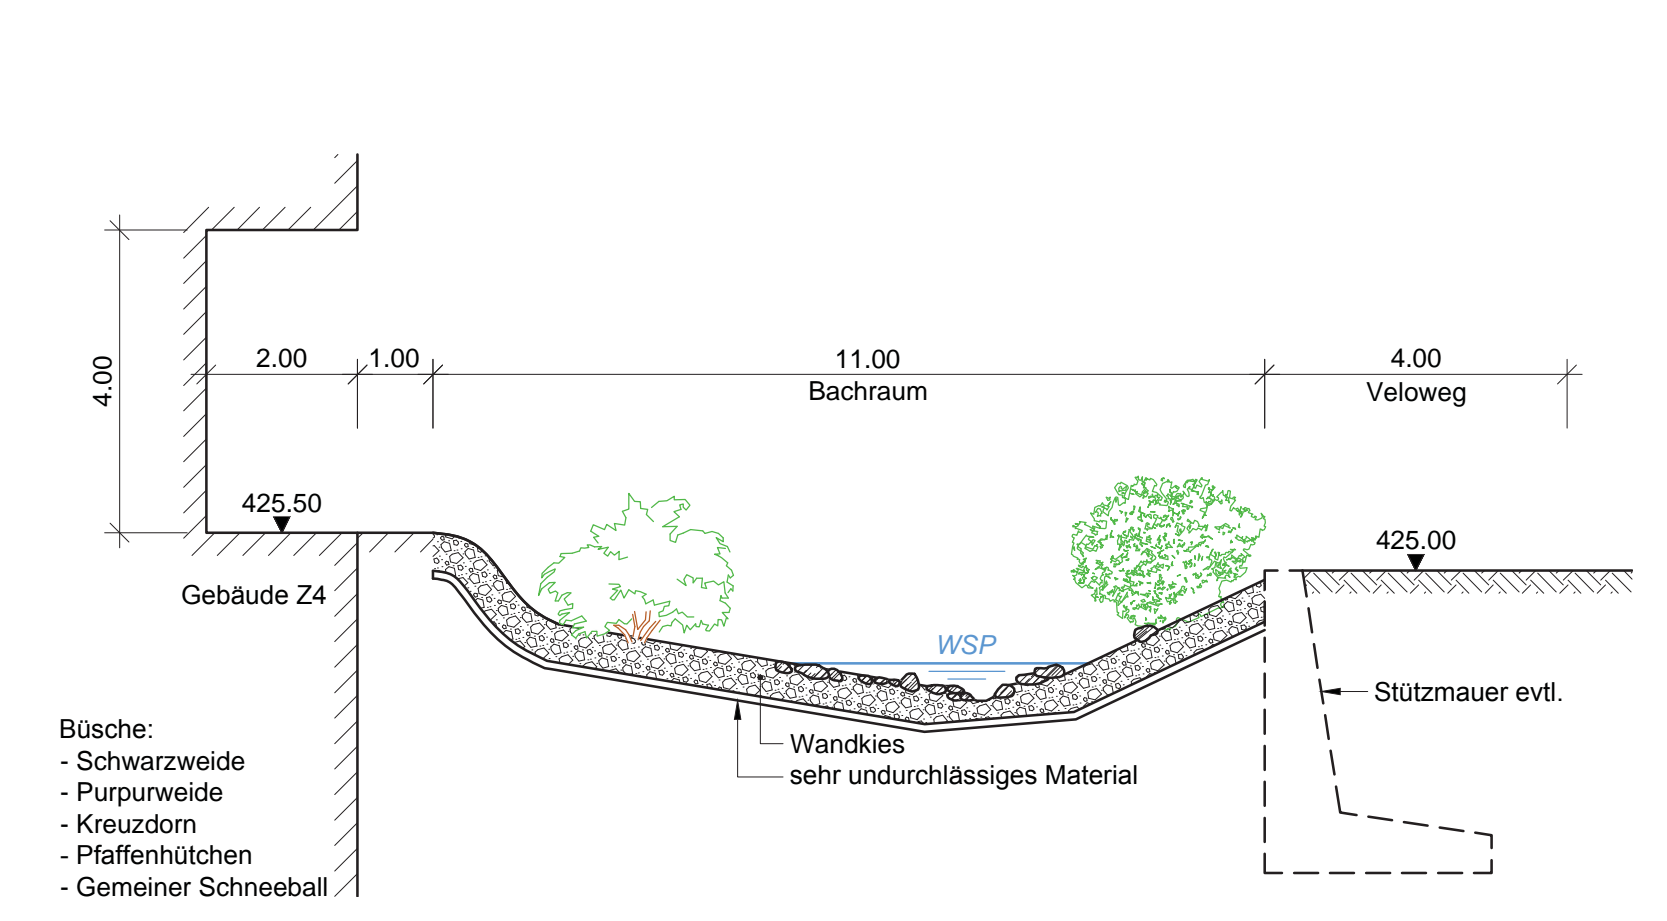


**Schemaschnitt 2-2, 1:100**  
- Stampfbach entlang Schleifi

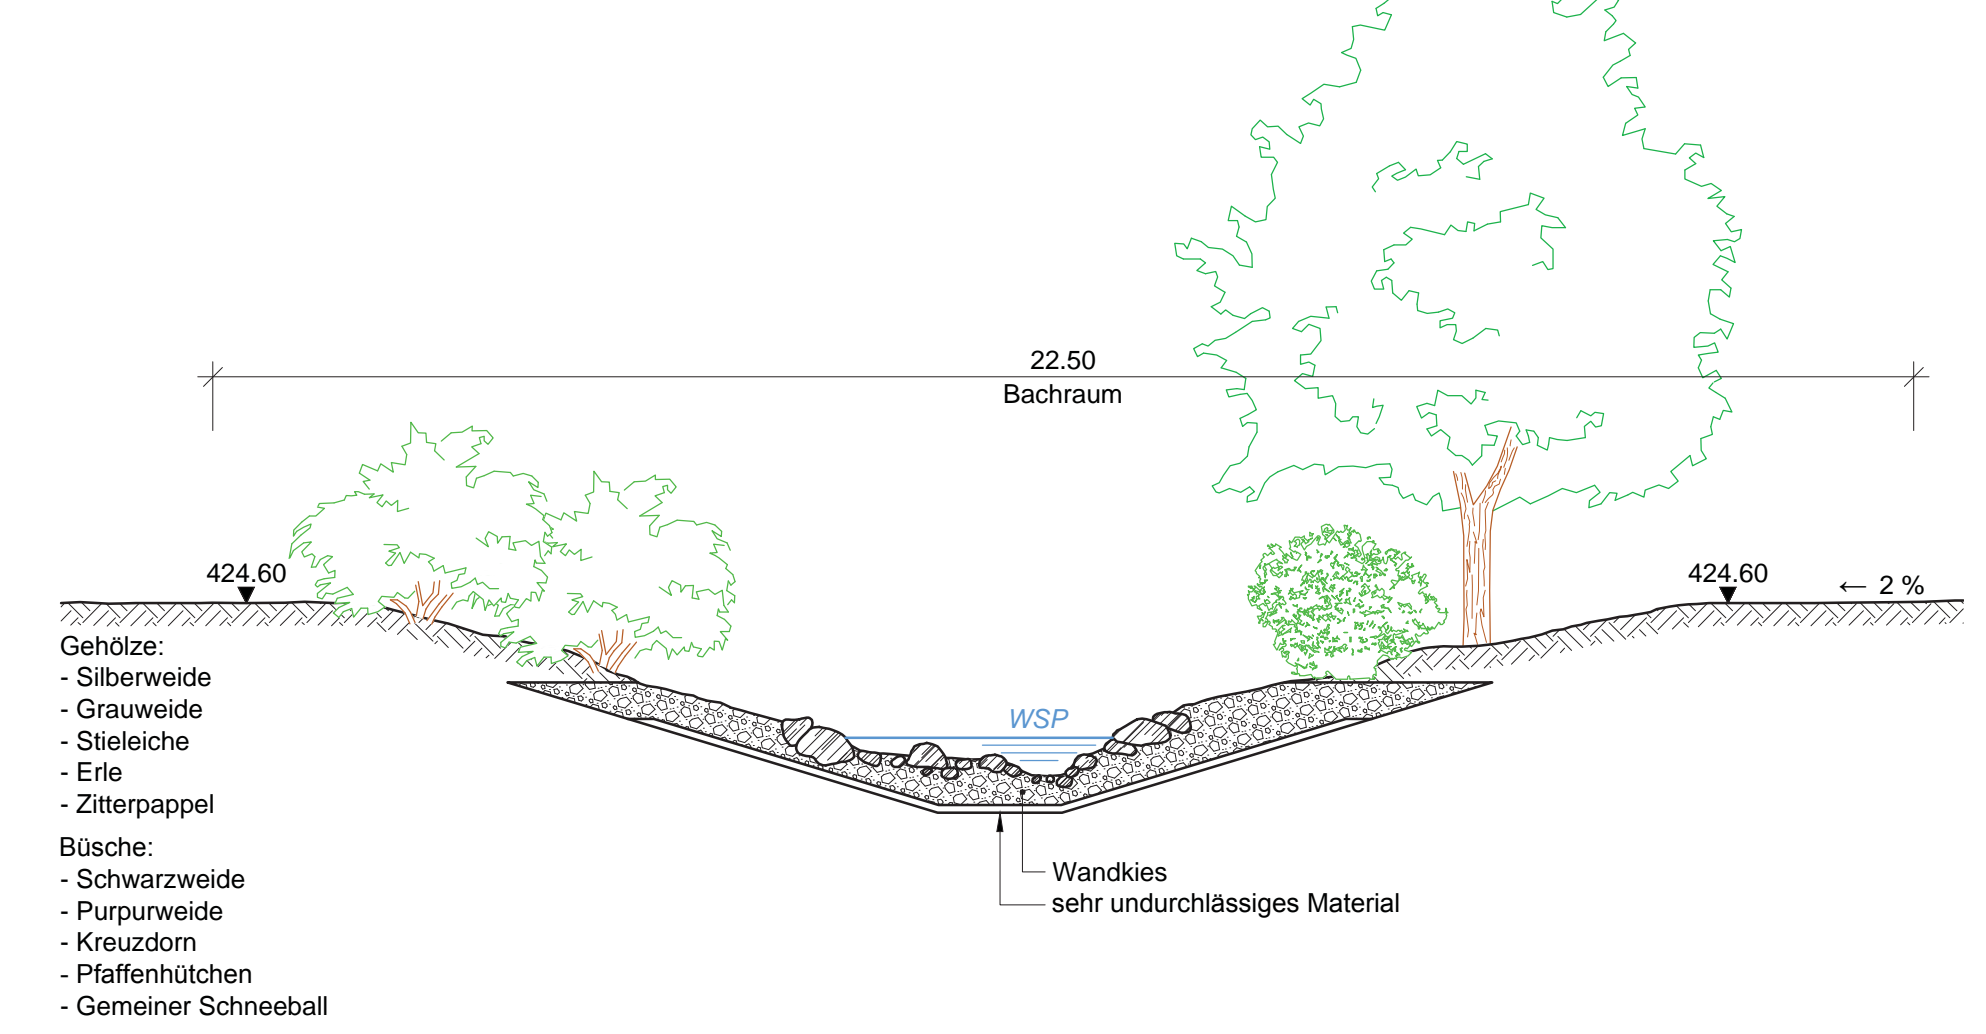


**Schemaschnitt 3-3, 1:100**  
- Stampfbach entlang Schleifi mit Tümpel

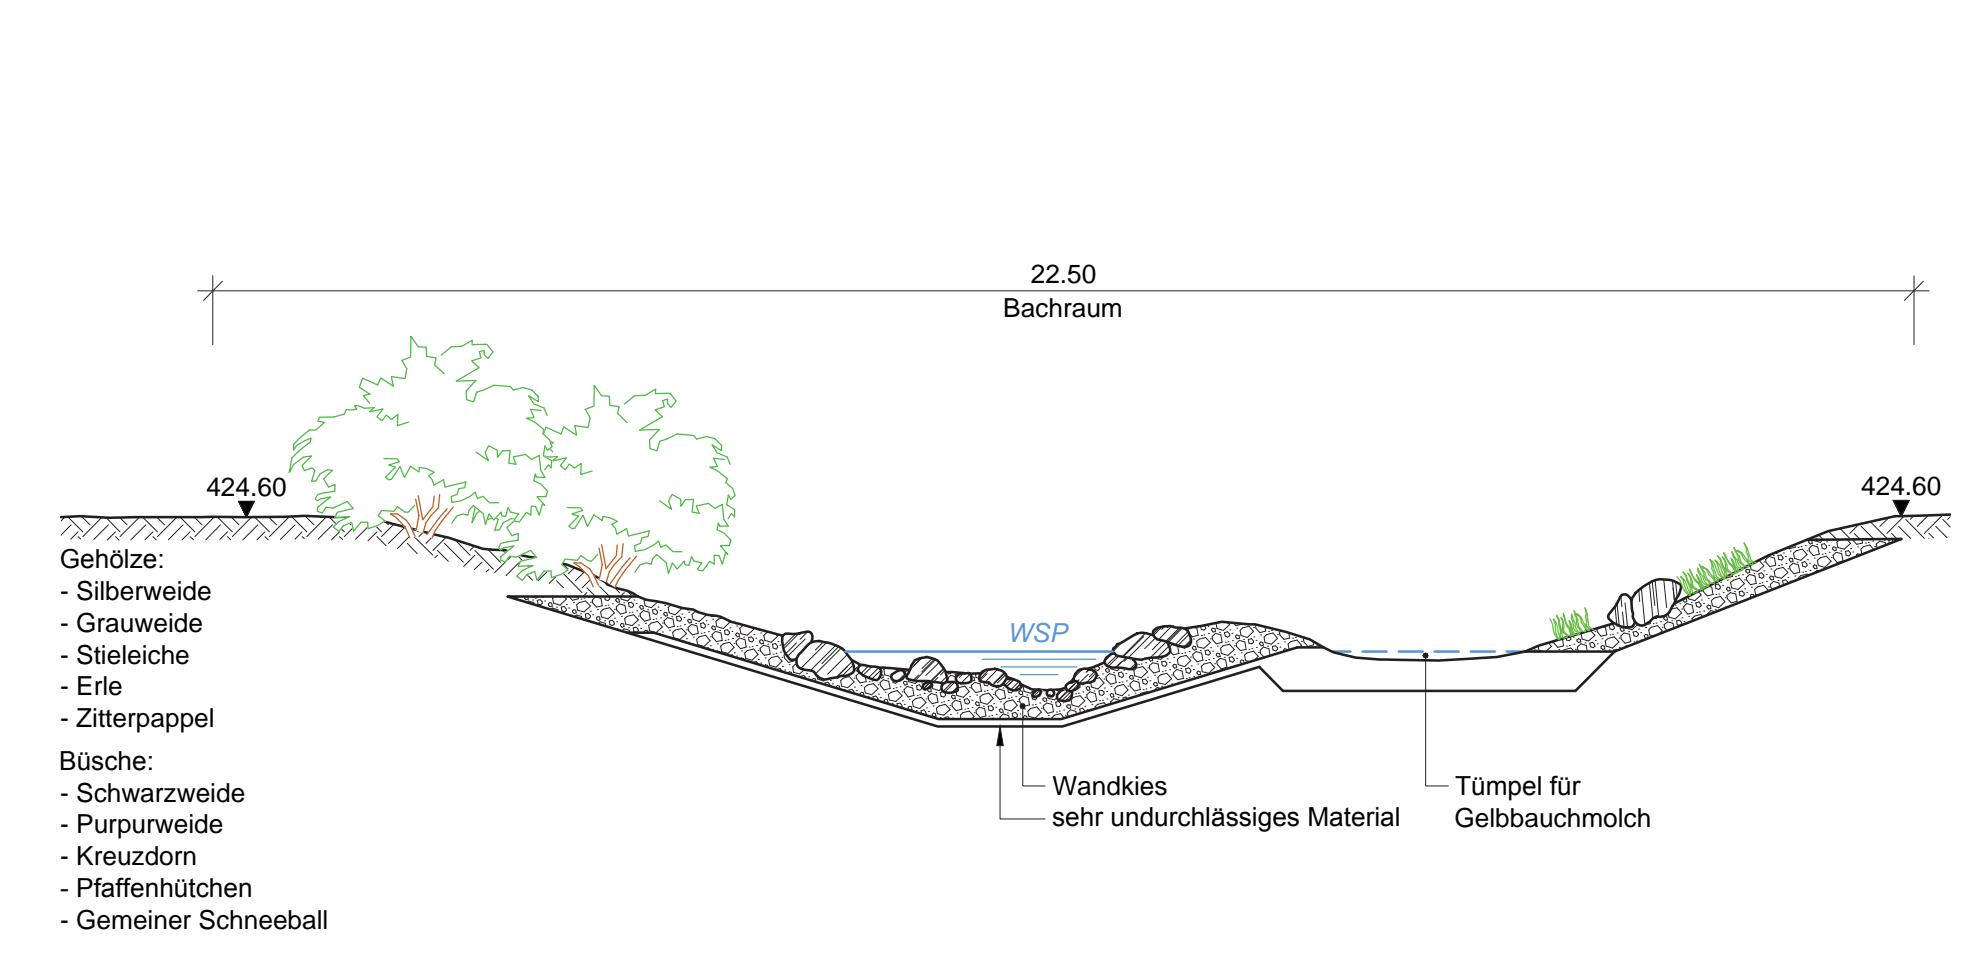


**Schemansicht 1:50**  
- Wurzelstock am Ufer mit Sohlenvertiefung

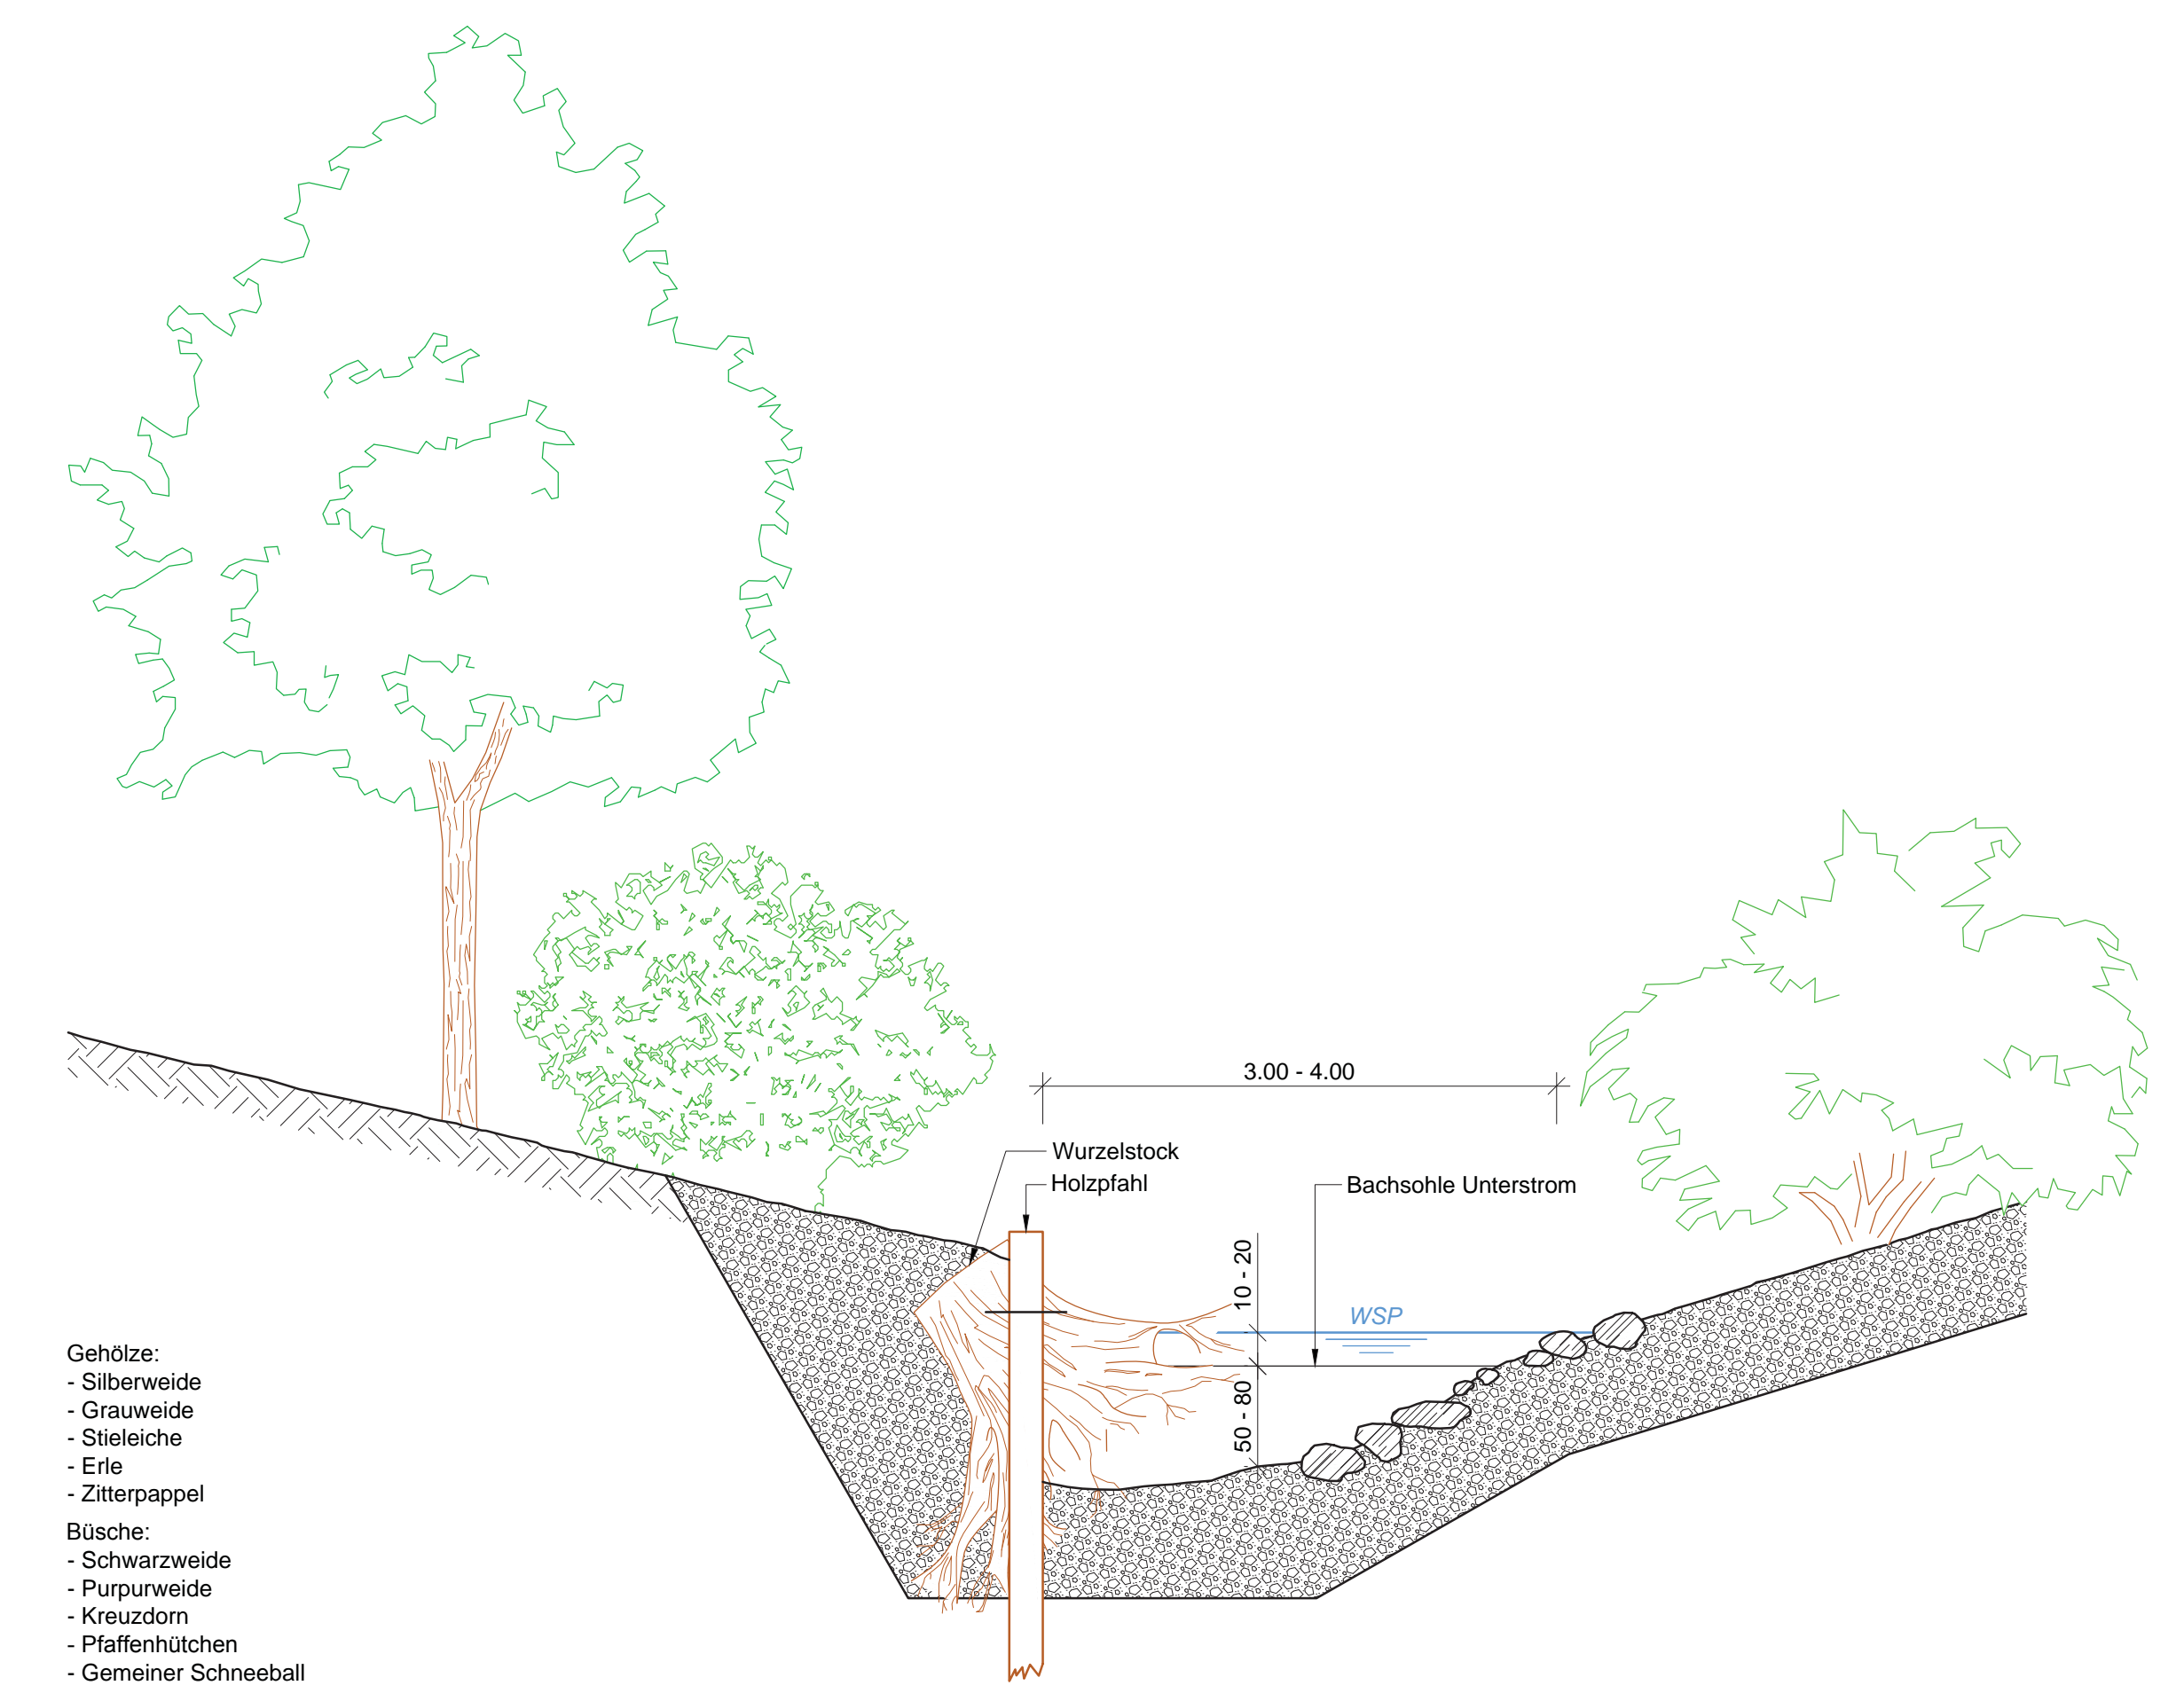


**Schemaschnitt 1:50**  
- Unterstand

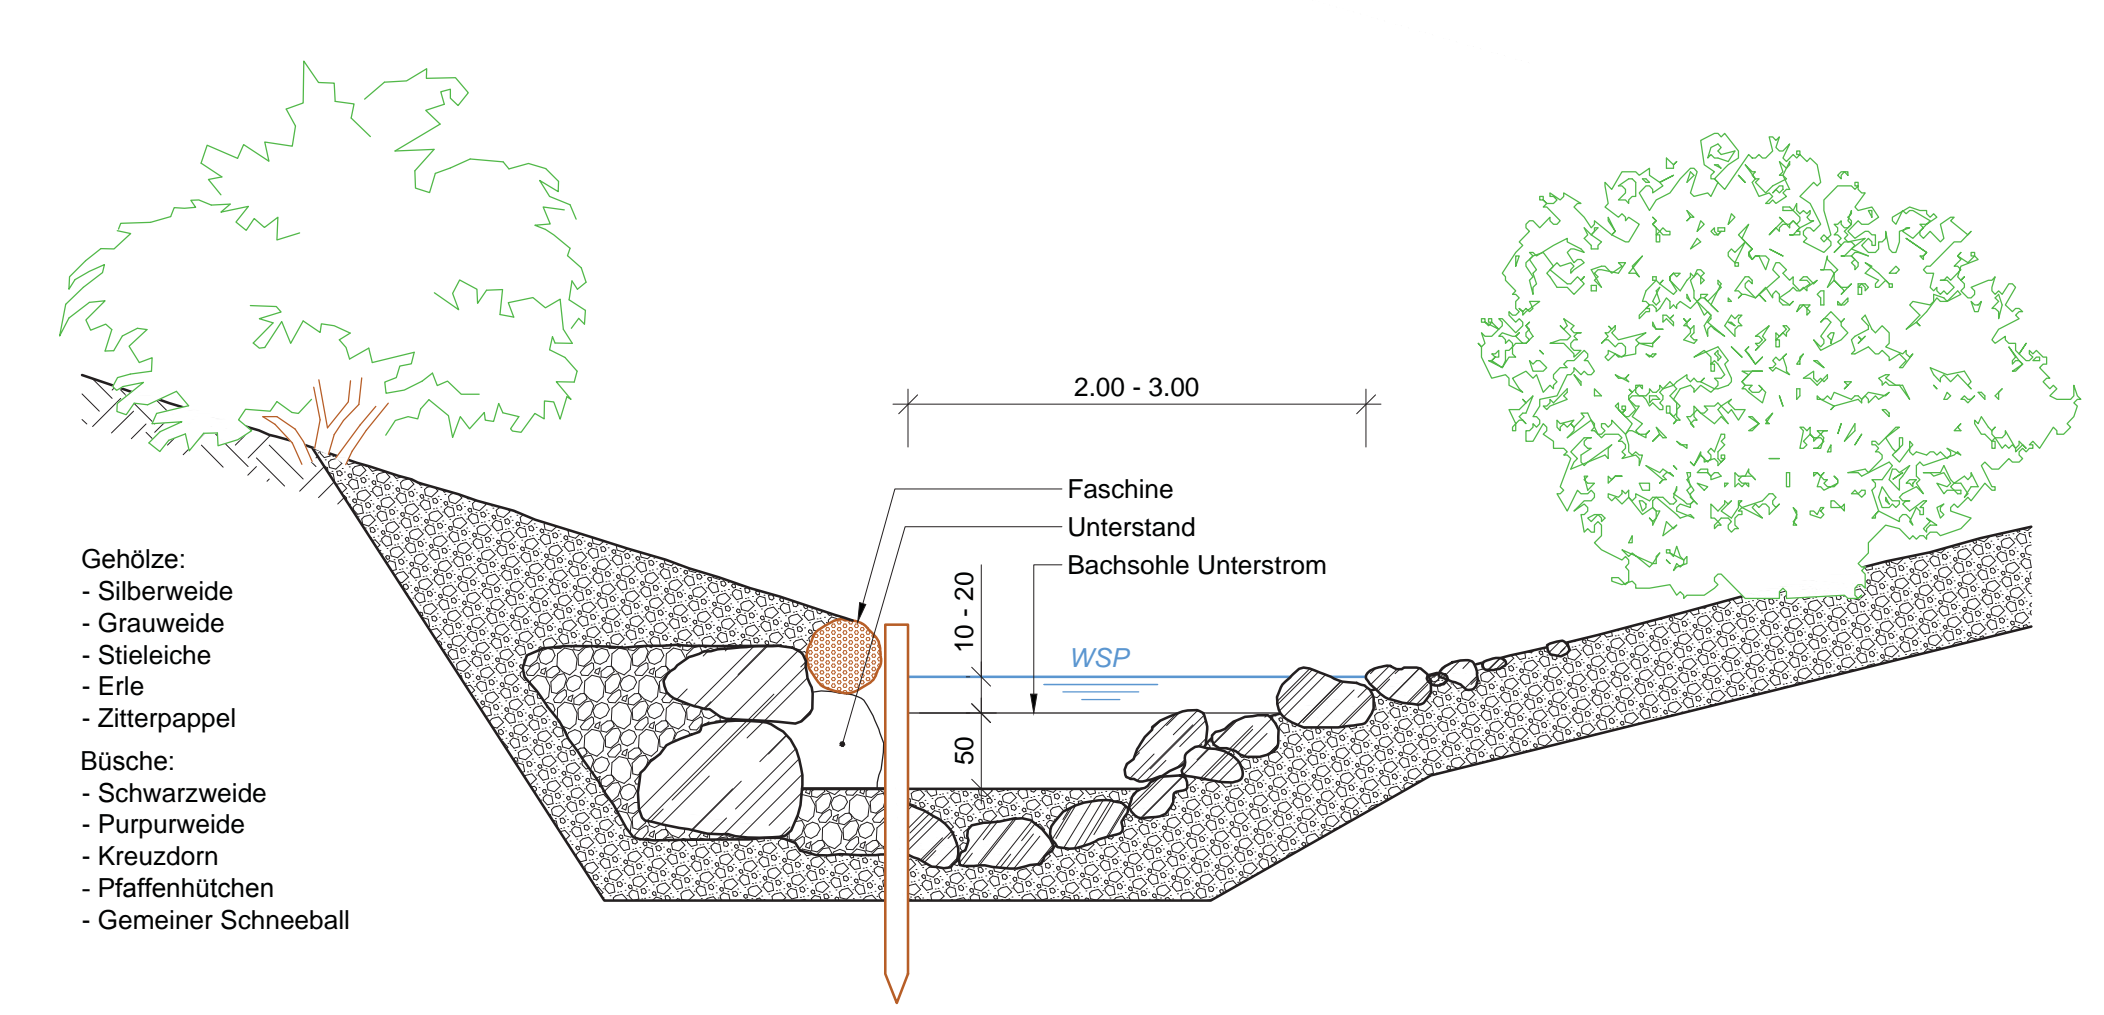

**Schemaschnitt 1:50**  
- Schwelle mit Unterstand / Kolk

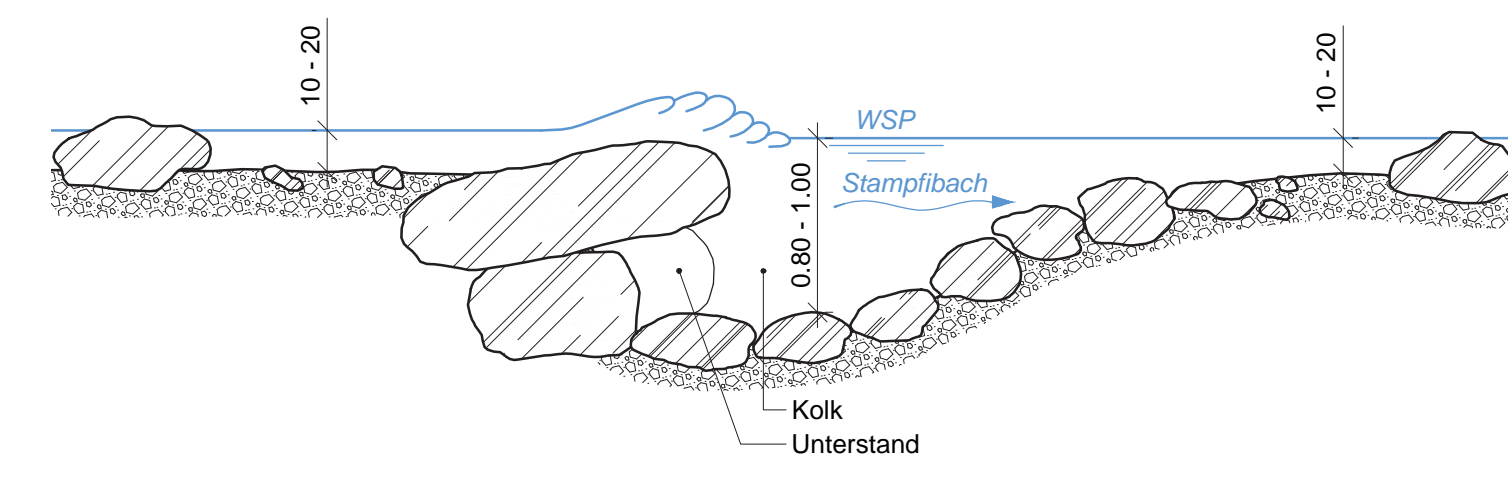

**Schemaschnitt 1:50**  
- Einfache Schwelle

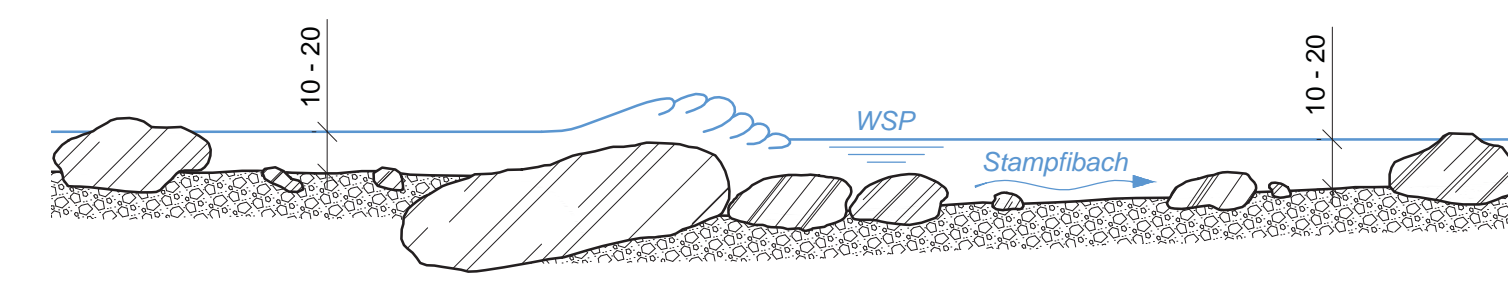

**Schemansicht 1:50**  
- Unterstand

