


Zonenplanänderung Hertizentrum Zug

im ordentlichen Verfahren gemäss § 39 PBG


Situationsplan 1:2'500

Plan Nr. 7807	Datum: 07.10.2015
Beschluss Stadtrat Einleitung Vorprüfung:	02.02.2016
Vorprüfung Baudirektion des Kantons Zug:	01.06.2016
Grosser Gemeinderat Vorlage Nr. ____:	Bericht und Antrag des Stadtrats vom 21.02.2017
1. Lesung im Grossen Gemeinderat von Zug:	_____
1. Publikation im Amtsblatt:	Nr. __ vom _____ und Nr. __ vom _____
1. Öffentliche Auflage:	_____
Grosser Gemeinderat Vorlage Nr. ____:	Bericht und Antrag des Stadtrats vom _____
2. Lesung / Beschluss des Grossen Gemeinderates von Zug:	Nr. __ vom _____
Die Präsidentin / Der Präsident:	Der Stadtschreiber: Martin Würmli
2. Publikation im Amtsblatt:	Nr. __ vom _____ und Nr. __ vom _____
2. Öffentliche Auflage:	_____
Genehmigung:	_____

Rechtskräftiger Zonenplan 2009

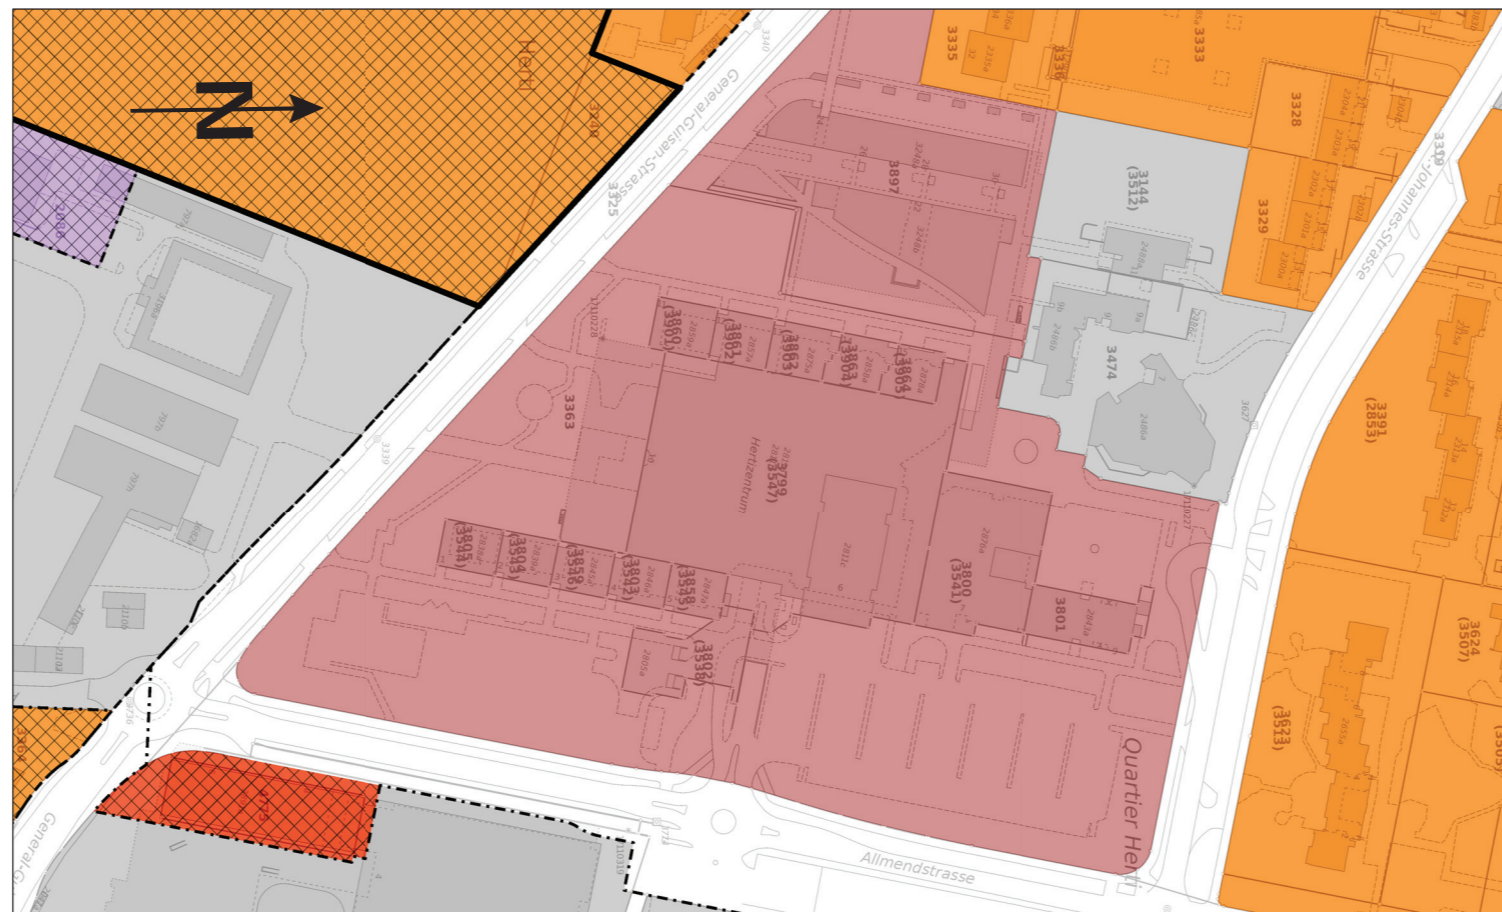

Zonenplan-Änderung

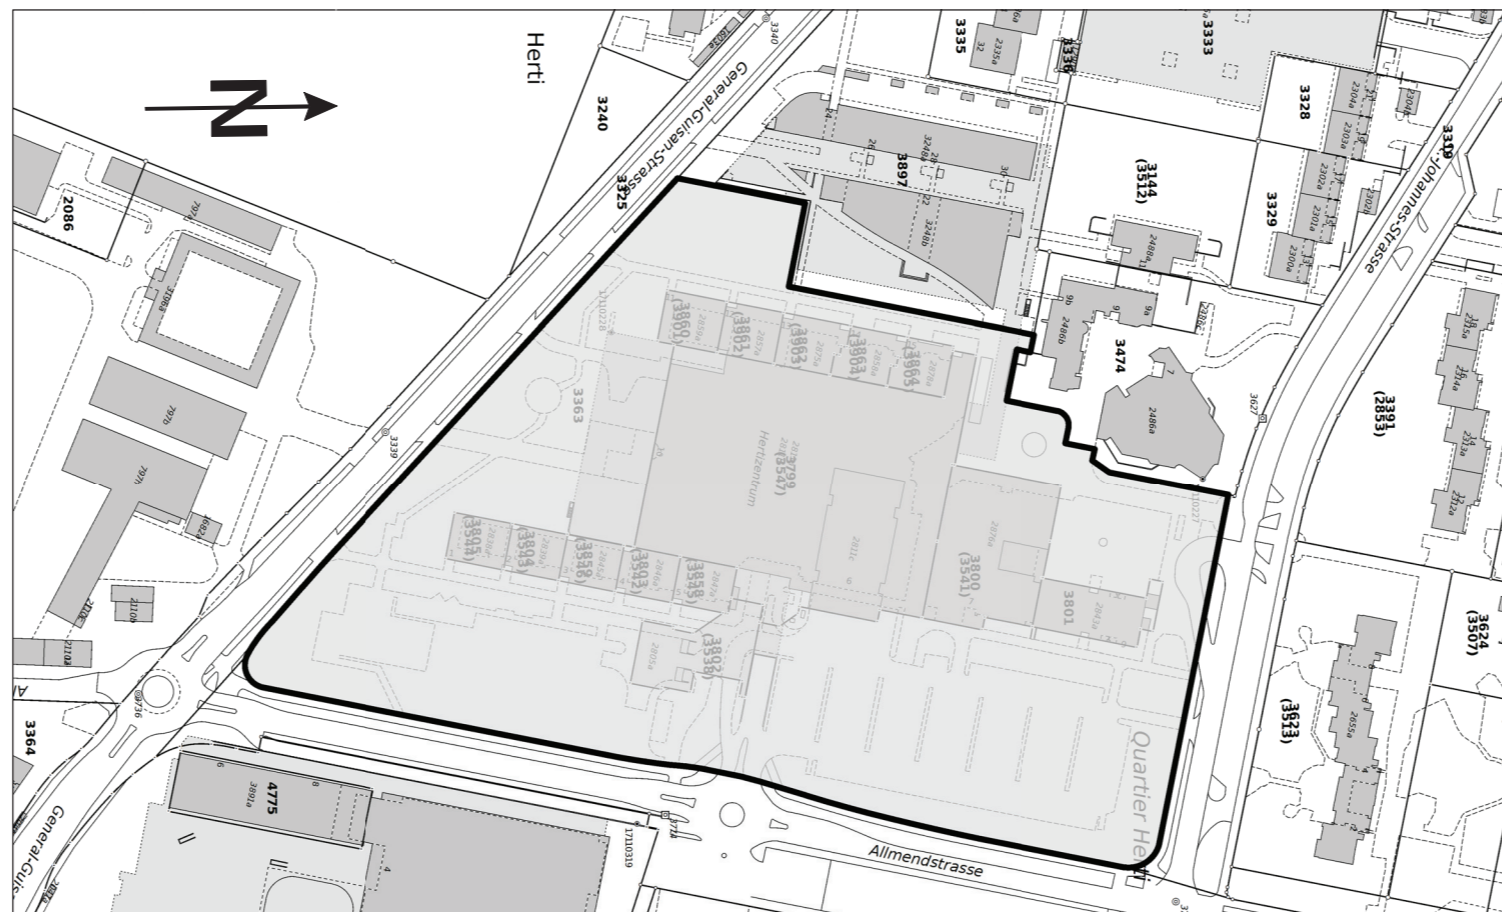

Legende

Zonenplan-Änderung (Inhalt des Beschlusses)

Bauzone mit speziellen Vorschriften Hertizentrum

Rechtsgültiger Zonenplan 2009 (unveränderter Inhalt)

Bauzonen

- Wohnzone 4 (W4)
- Wohn- und Arbeitszone 4 (WA4)
- Wohn- und Arbeitszone 5 (WA5)
- Wohn- und Arbeitszone A (WAA)
- Kernzone B (KB)
- Zone des öffentlichen Interesses für Bauten und Anlagen (OelB)

Überlagernde Bestimmungen

- § 8 BO Quartierfreiräume
- Abweichende Empfindlichkeitsstufen, III anstelle II
- Bebauungsplan

Weitere Informationen

- Verkehrsfläche (VF)