


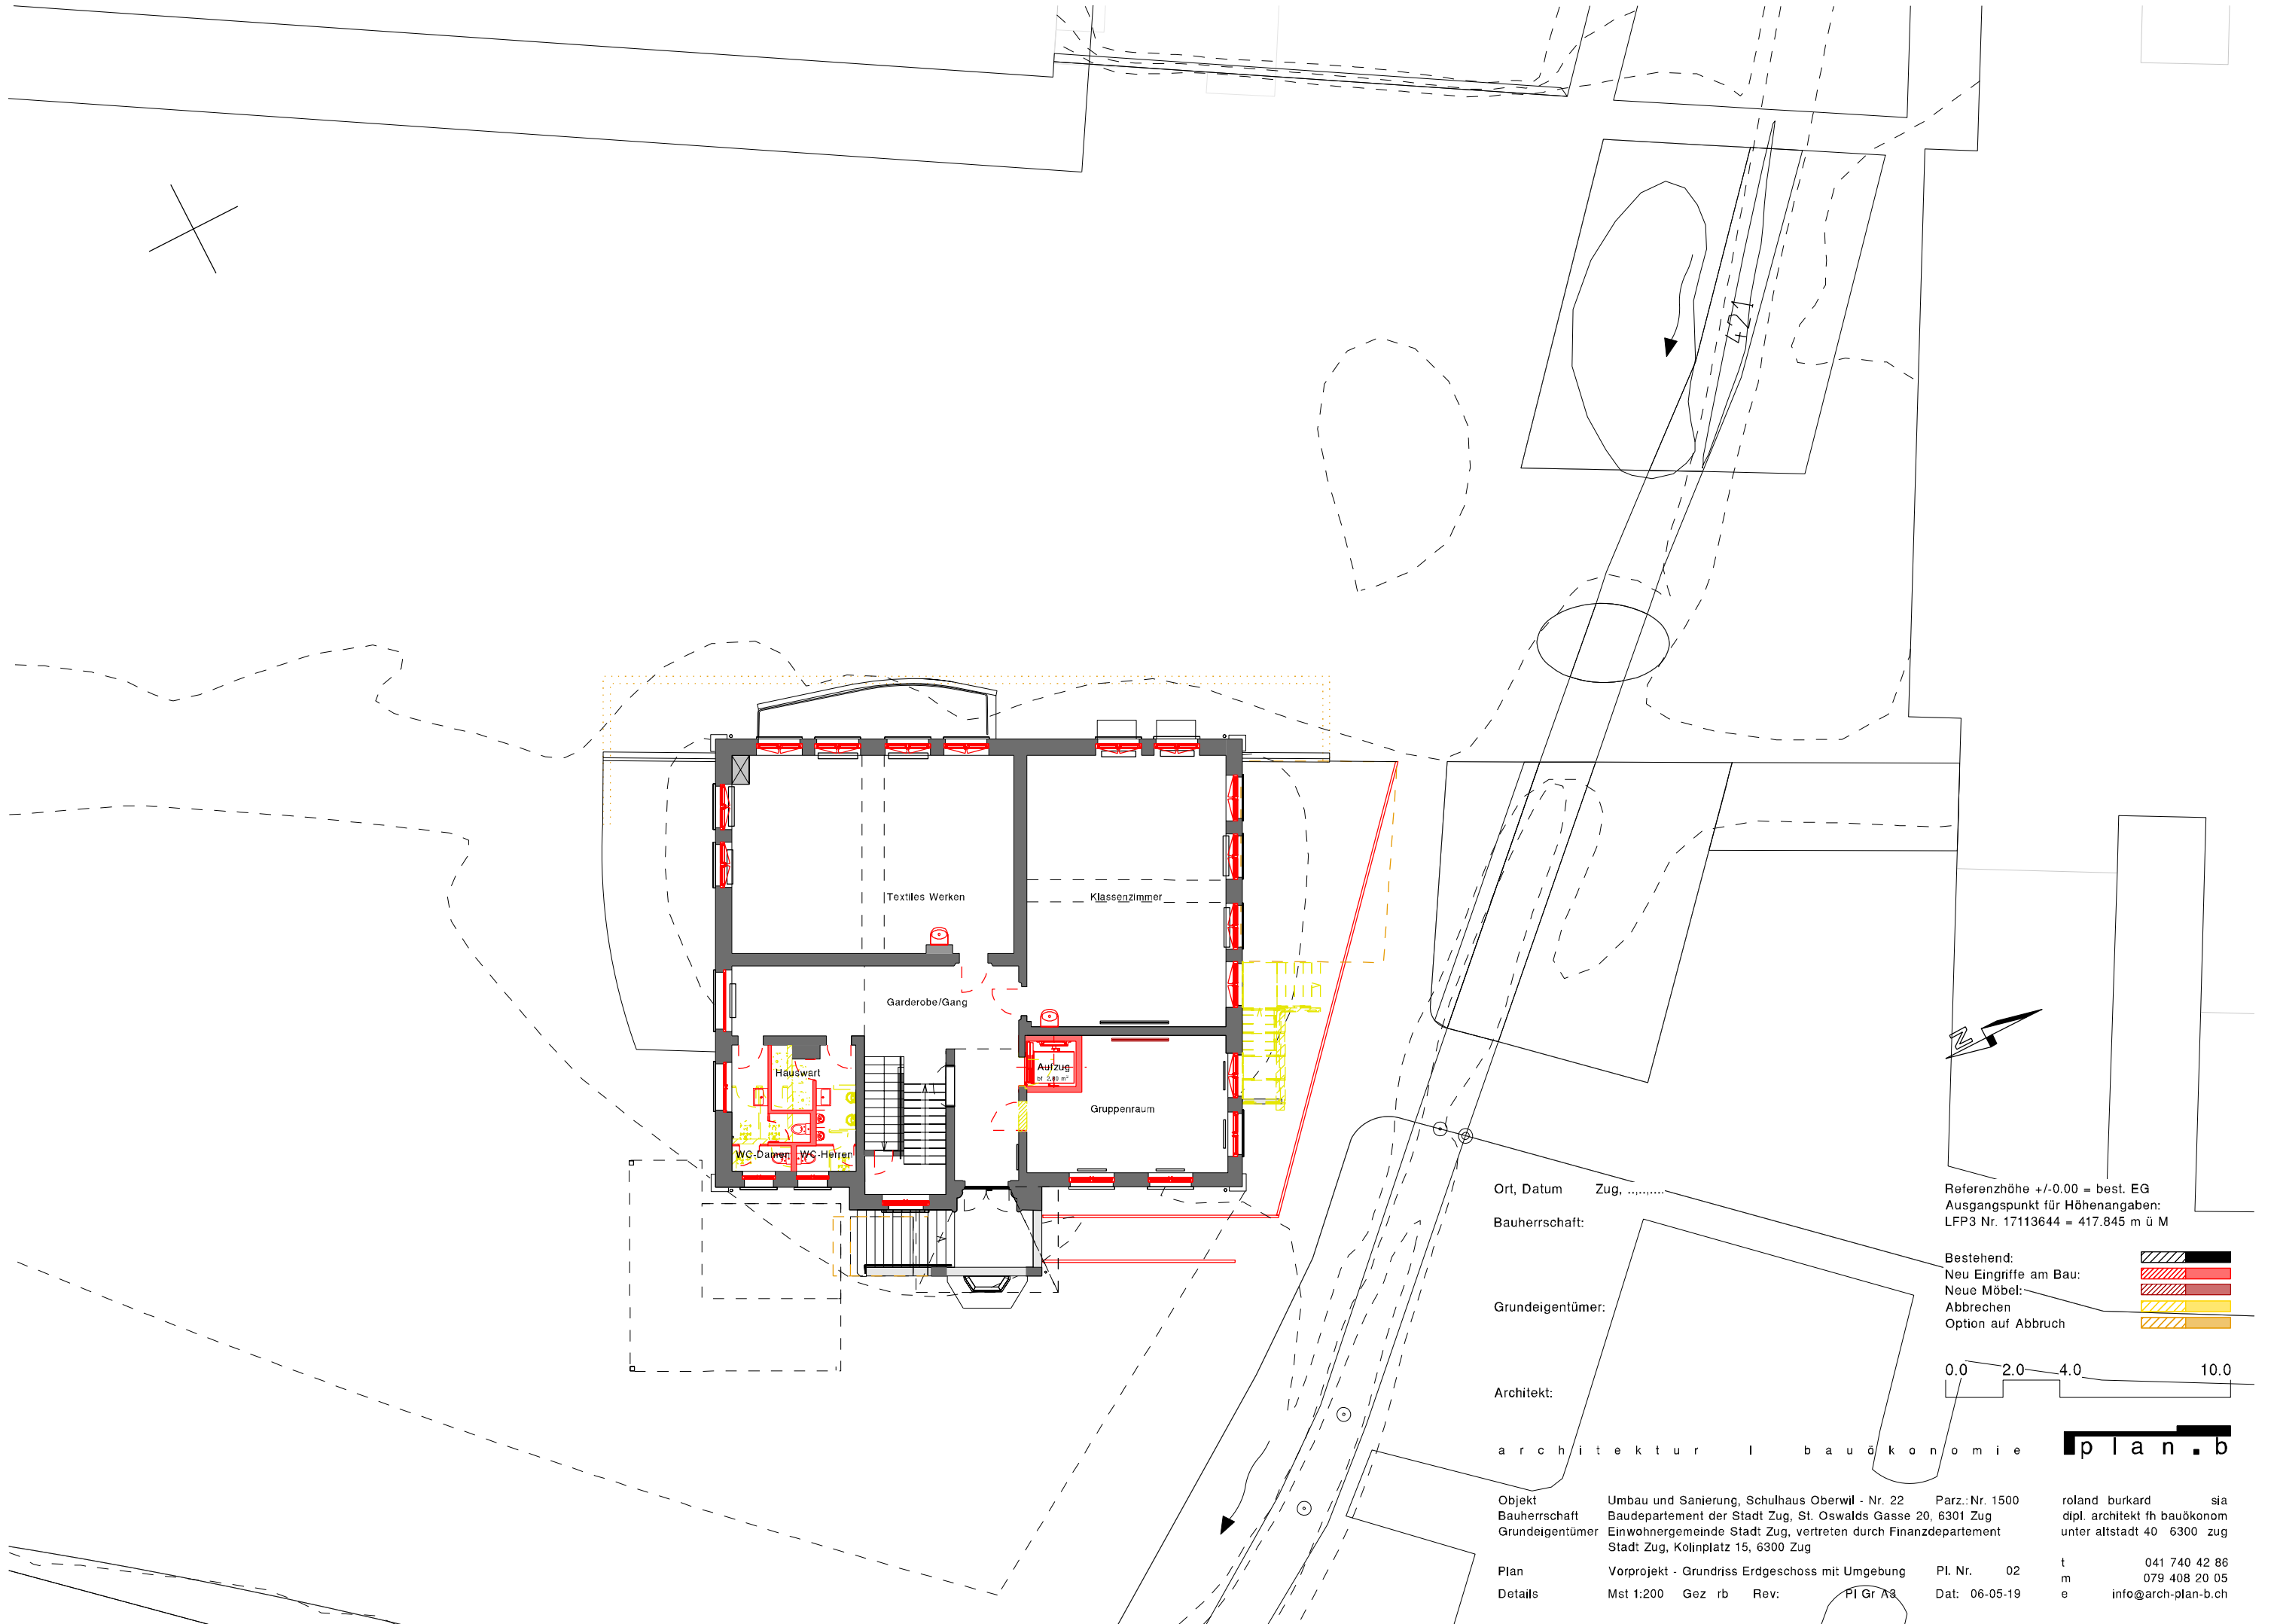



Ort, Datum Zug, .....

Bauherrschaft:

Grundeigentümer:

Architekt:

architektur | bauökonomie

Objekt Umbau und Sanierung, Schulhaus Oberwil - Nr. 22 Parz.: Nr. 1500  
Bauherrschaft Baudepartement der Stadt Zug, St. Oswalds Gasse 20, 6301 Zug  
Grundeigentümer Einwohnergemeinde Stadt Zug, vertreten durch Finanzdepartement  
Stadt Zug, Kolinplatz 15, 6300 Zug

Plan Vorprojekt - Grundriss Erdgeschoss mit Umgebung Pl. Nr. 02  
Details Mst 1:200 Gez rb Rev: Pl Gr A3 Dat: 06-05-19


Referenzhöhe +/-0.00 = best. EG  
Ausgangspunkt für Höhenangaben:  
LFP3 Nr. 17113644 = 417.845 m ü M

Bestehend:  
Neu Eingriffe am Bau:  
Neue Möbel:  
Abbrechen  
Option auf Abbruch

0.0 2.0 4.0 10.0

plan.b

roland burkard sia  
dipl. architekt fh bauökonom  
unter altstadt 40 6300 zug  
041 740 42 86  
079 408 20 05  
info@arch-plan-b.ch

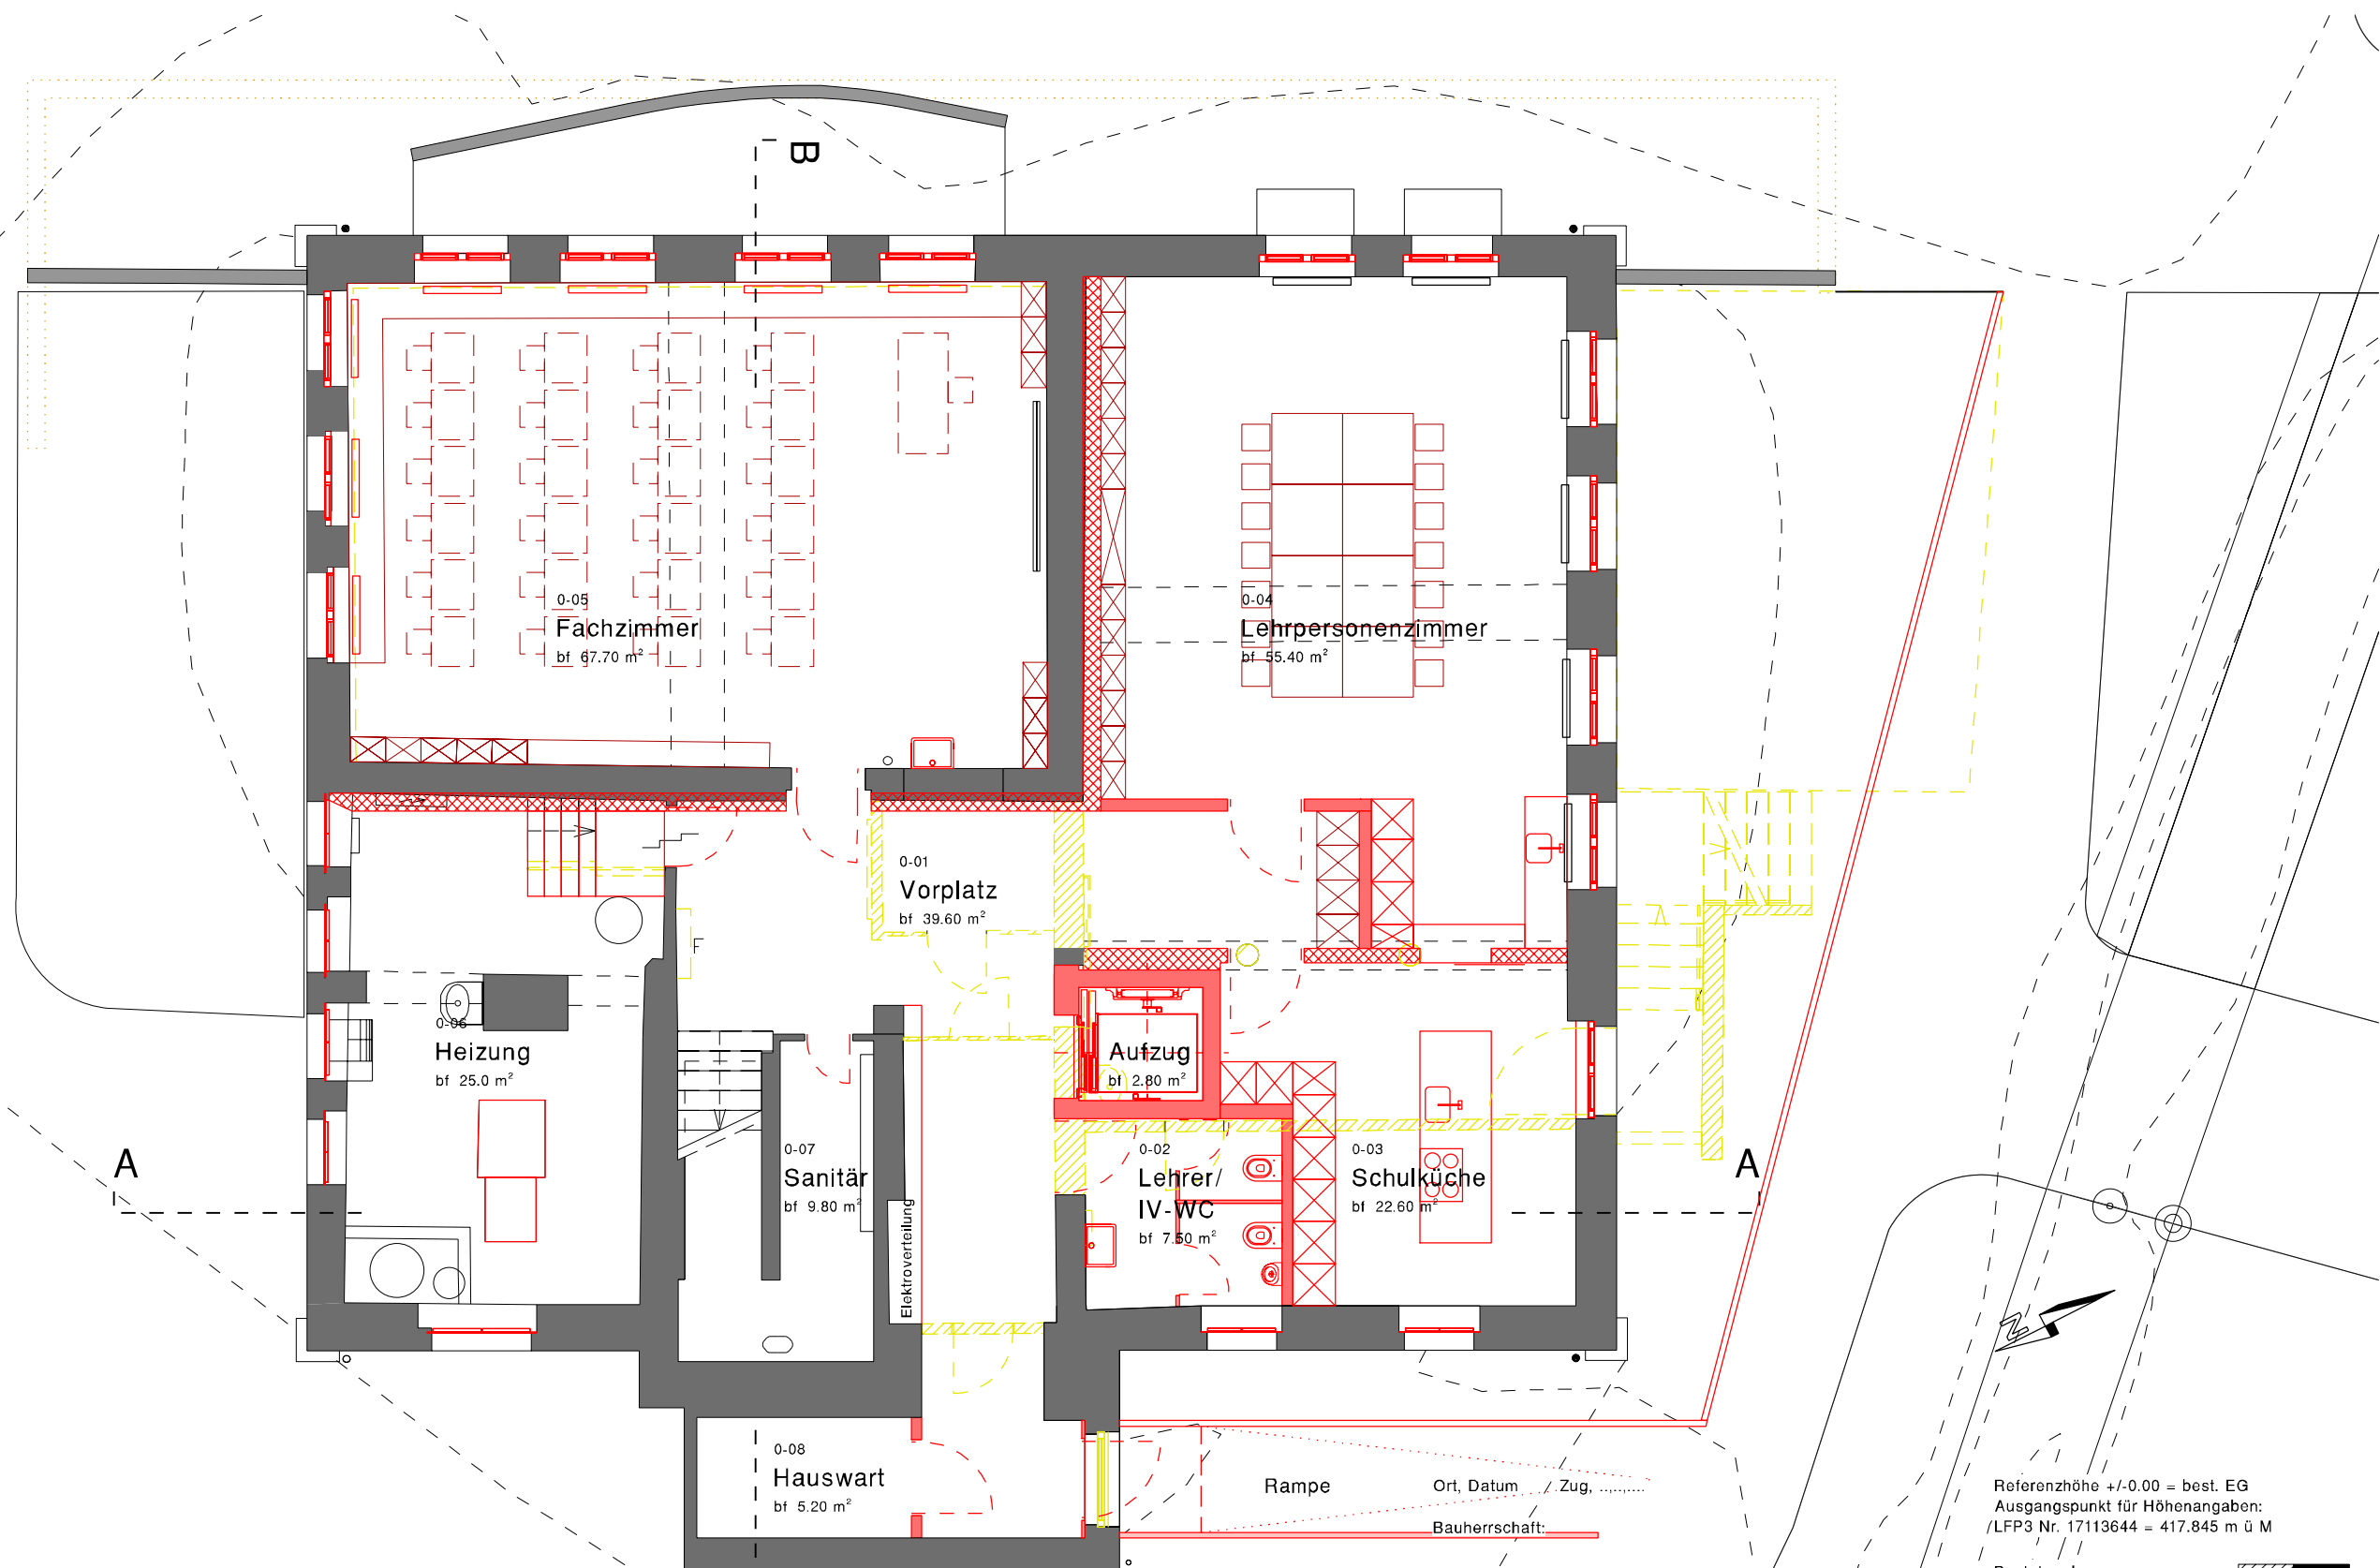


Ort, Datum Zug, .....  
Bauherrschaft:

Grundeigentümer:

Architekt:

a r c h i t e k t u r | b a u ö k o n o m i e | p l a n . b

|                 |                                                                |                 |                              |     |
|-----------------|----------------------------------------------------------------|-----------------|------------------------------|-----|
| Objekt          | Umbau und Sanierung, Schulhaus Oberwil - Nr. 22                | Parz.: Nr. 1500 | roland burkard               | sia |
| Bauherrschaft   | Baugedepartement der Stadt Zug, St./Oswalds Gasse 20, 6301 Zug |                 | dipl. architekt fh bauökonom |     |
| Grundeigentümer | Einwohnergemeinde Stadt Zug, vertreten durch Finanzdepartement |                 | unter altstadt 40 6300 zug   |     |
| Plan            | Vorprojekt - Grundriss Untergeschoss                           | Pl. Nr. 03      | t 041 740 42 86              |     |
| Details         | Mst 1:100 Gez rb Rev:                                          | Dat: 06-05-19   | m 079 408 20 05              |     |
|                 |                                                                |                 | e info@arch-plan-b.ch        |     |

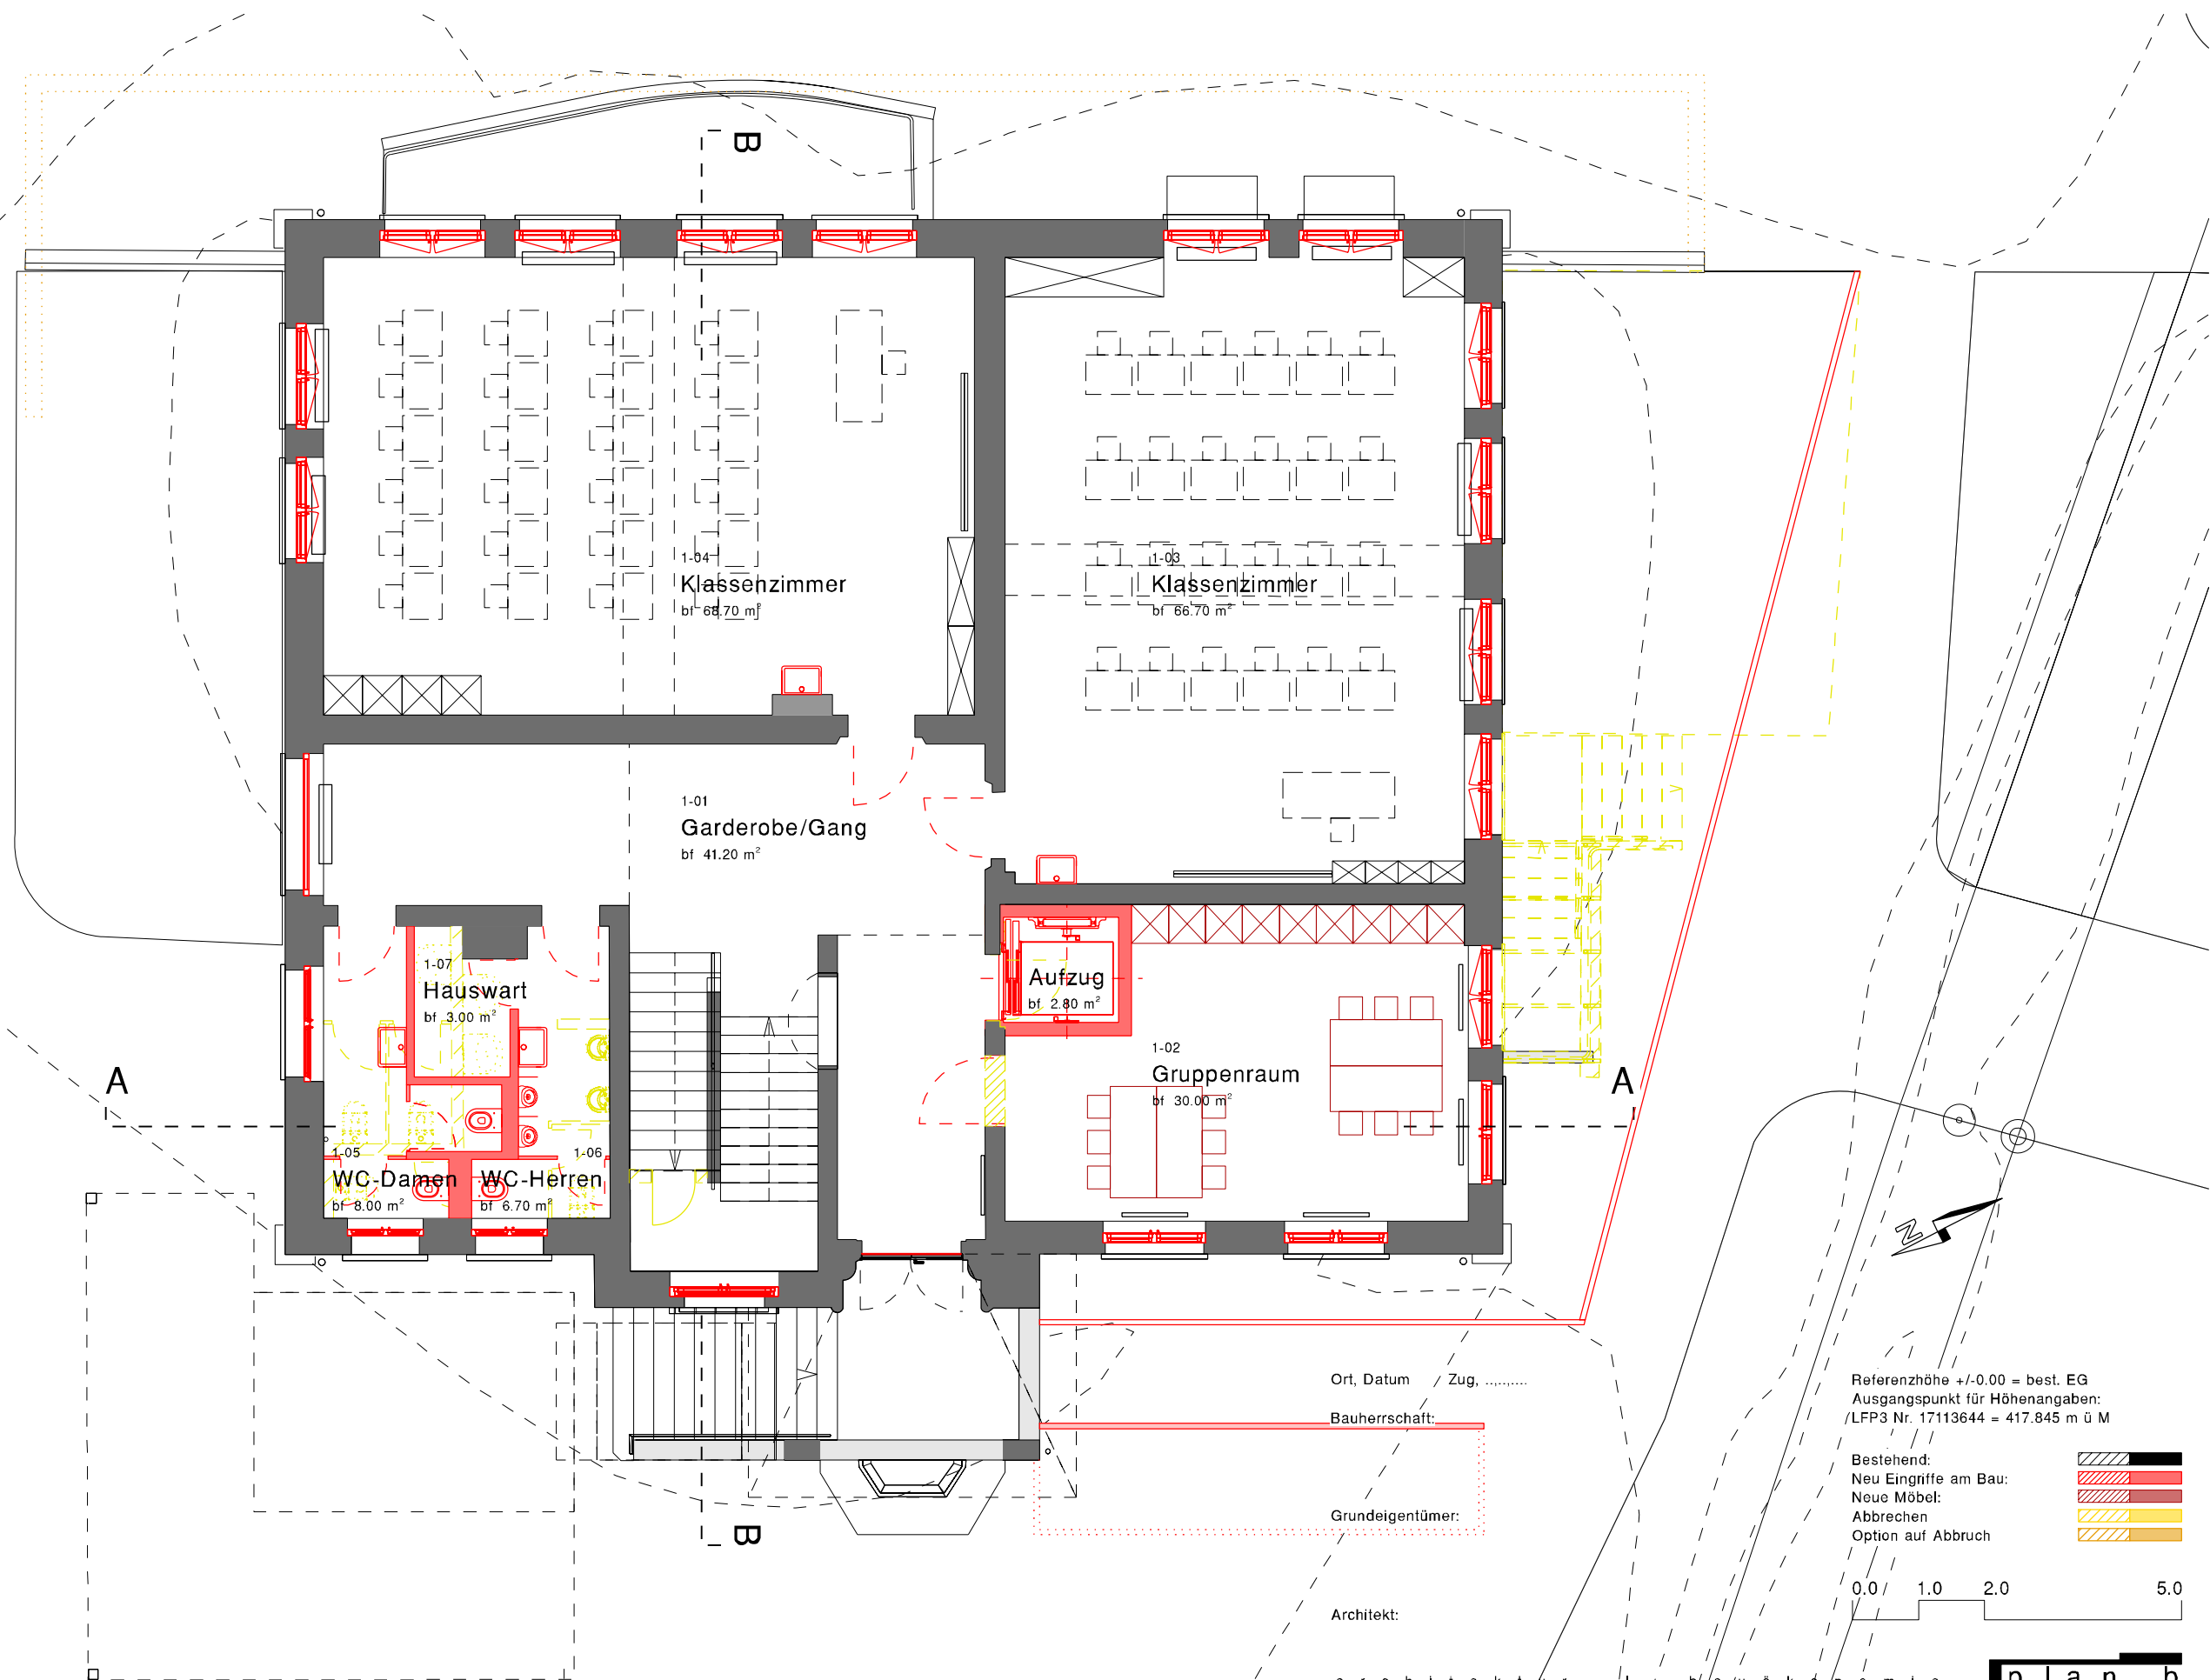

Ort, Datum Zug, .....

Bauherrschaft:

Grundeigentümer:

Architekt:


a r c h i t e k t u r | b a u ö k o n o m i e | p l a n . b

|                 |                                                                |                 |                              |     |
|-----------------|----------------------------------------------------------------|-----------------|------------------------------|-----|
| Objekt          | Umbau und Sanierung, Schulhaus Oberwil - Nr. 22                | Parz.: Nr. 1500 | roland burkard               | sia |
| Bauherrschaft   | Baugedepartement der Stadt Zug, St./Oswalds Gasse 20, 6301 Zug |                 | dipl. architekt fh bauökonom |     |
| Grundeigentümer | Einwohnergemeinde Stadt Zug, vertreten durch Finanzdepartement |                 | unter altstadt 40 6300 zug   |     |
| Plan            | Vorprojekt - Grundriss Erdgeschoss                             | PI. Nr. 04      | t 041 740 42 86              |     |
| Details         | Mst 1:100 Gez rb Rev:                                          | Dat: 06-05-19   | m 079 408 20 05              |     |
|                 |                                                                |                 | e info@arch-plan-b.ch        |     |

Referenzhöhe +/-0.00 = best. EG  
Ausgangspunkt für Höhenangaben:  
LFP3 Nr. 17113644 = 417.845 m ü M

Bestehend:  
Neu Eingriffe am Bau:  
Neue Möbel:  
Abbrechen  
Option auf Abbruch

0.0 1.0 2.0 5.0

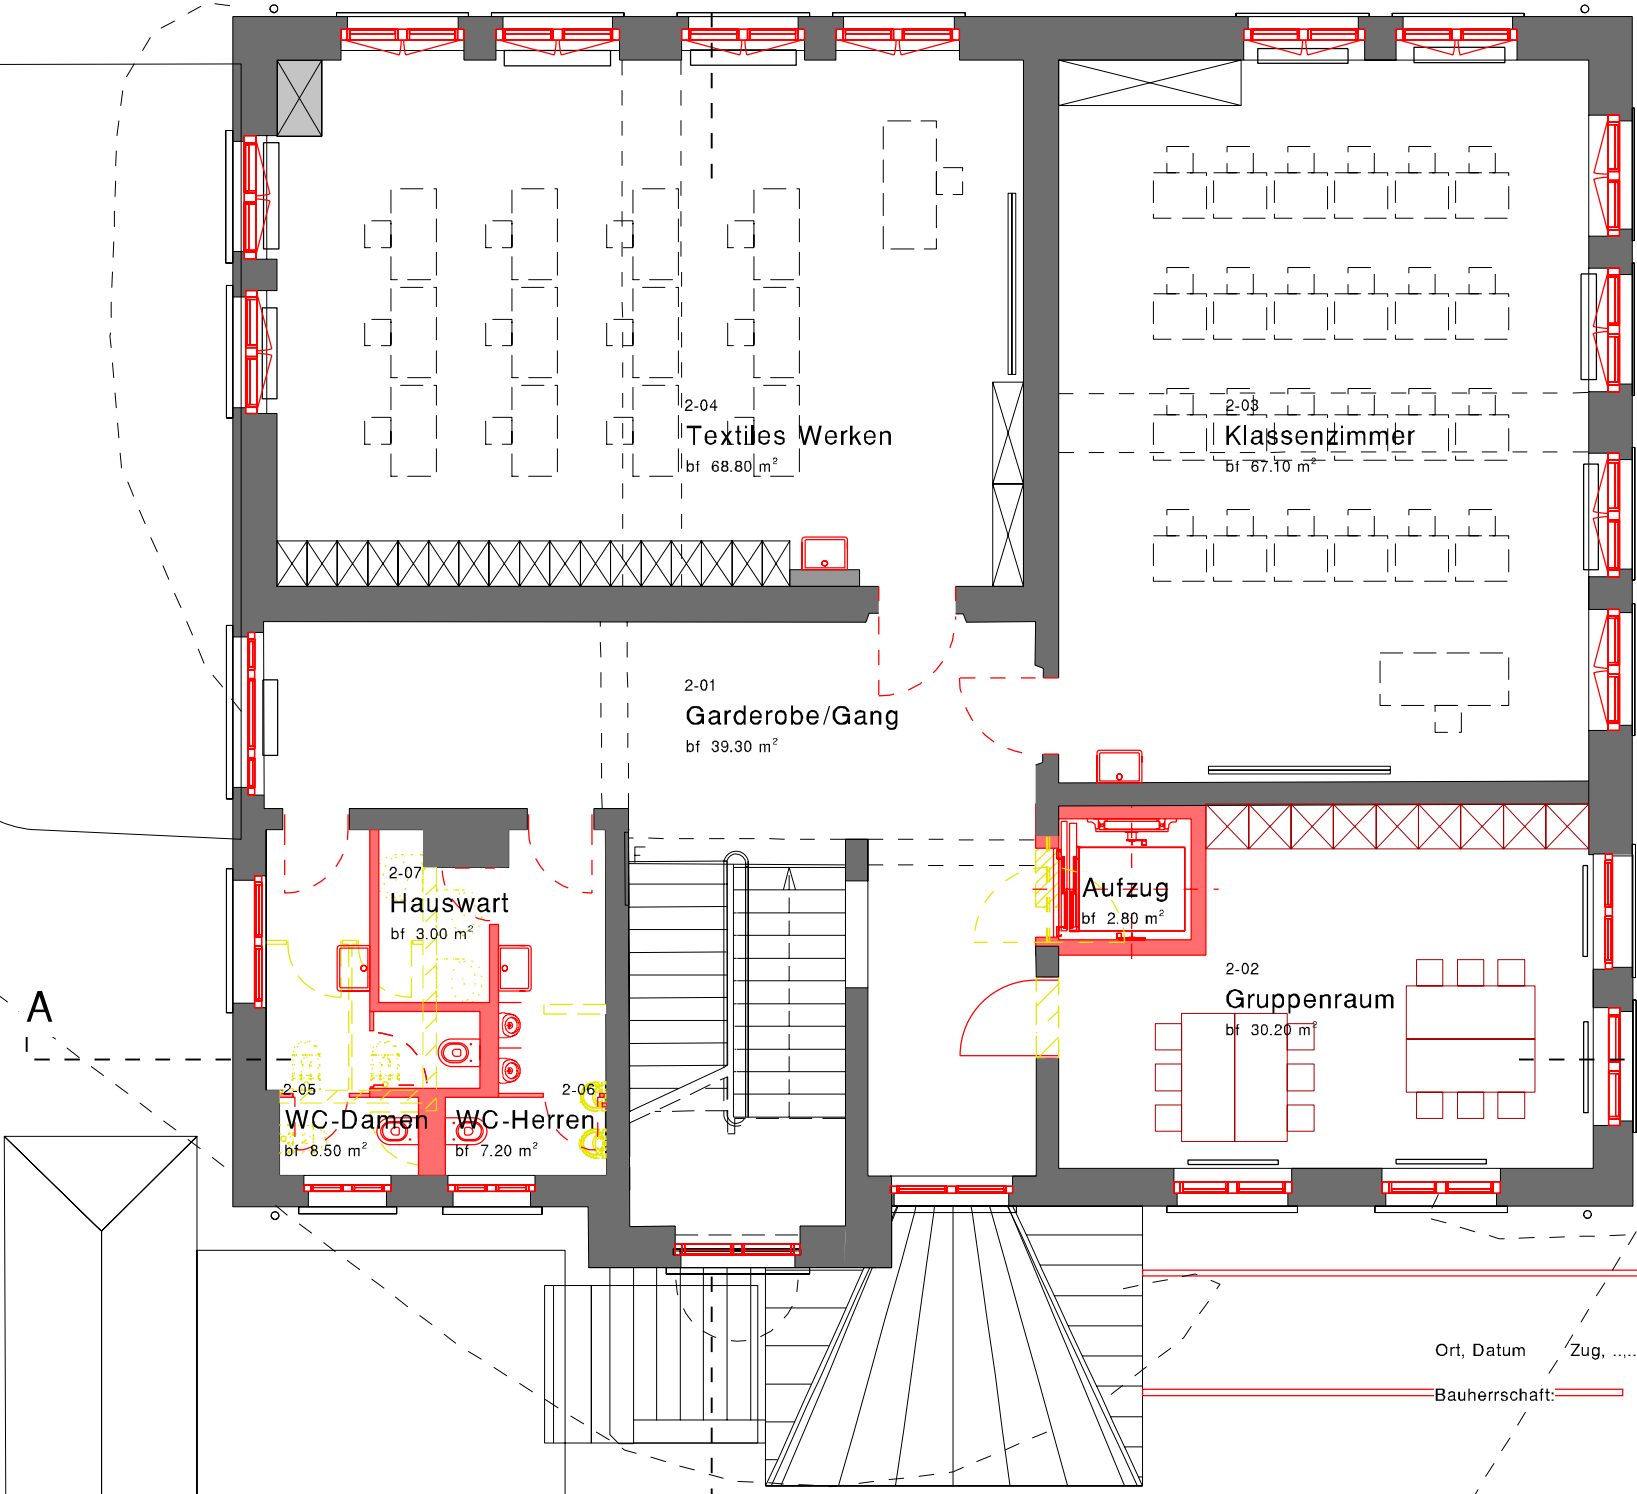

Ort, Datum Zug, .....

Bauherrschaft:

Grundeigentümer:

Architekt:

a r c h i t e k t u r b a u ö k o n o m i e p l a n . b


|                 |                                                                |                 |                              |     |
|-----------------|----------------------------------------------------------------|-----------------|------------------------------|-----|
| Objekt          | Umbau und Sanierung, Schulhaus Oberwil - Nr. 22/               | Parz.: Nr. 1500 | roland burkard               | sia |
| Bauherrschaft   | Baudepartement der Stadt Zug, St. Oswalds Gasse 20, 6301 Zug   |                 | dipl. architekt fh bauökonom |     |
| Grundeigentümer | Einwohnergemeinde Stadt Zug, vertreten durch Finanzdepartement |                 | unter altstadt 40 6300 zug   |     |
| Plan            | Vorprojekt - Grundriss 1. Obergeschoss                         | Pl. Nr. 05      | t 041 740 42 86              |     |
| Details         | Mst 1:100 Gez rb Rev: /                                        | Dat: 06-05-19   | m 079 408 20 05              |     |
|                 | PI Gr/A3                                                       |                 | e info@arch-plan-b.ch        |     |

Referenzhöhe +/-0.00 = best. EG  
Ausgangspunkt für Höhenangaben:  
LFP3 Nr. 17113644 = 417.845 m ü M

Bestehend:

- Neu Eingriffe am Bau:
- Neue Möbel:
- Abbrechen
- Option auf Abbruch

0.0 1.0 2.0 5.0

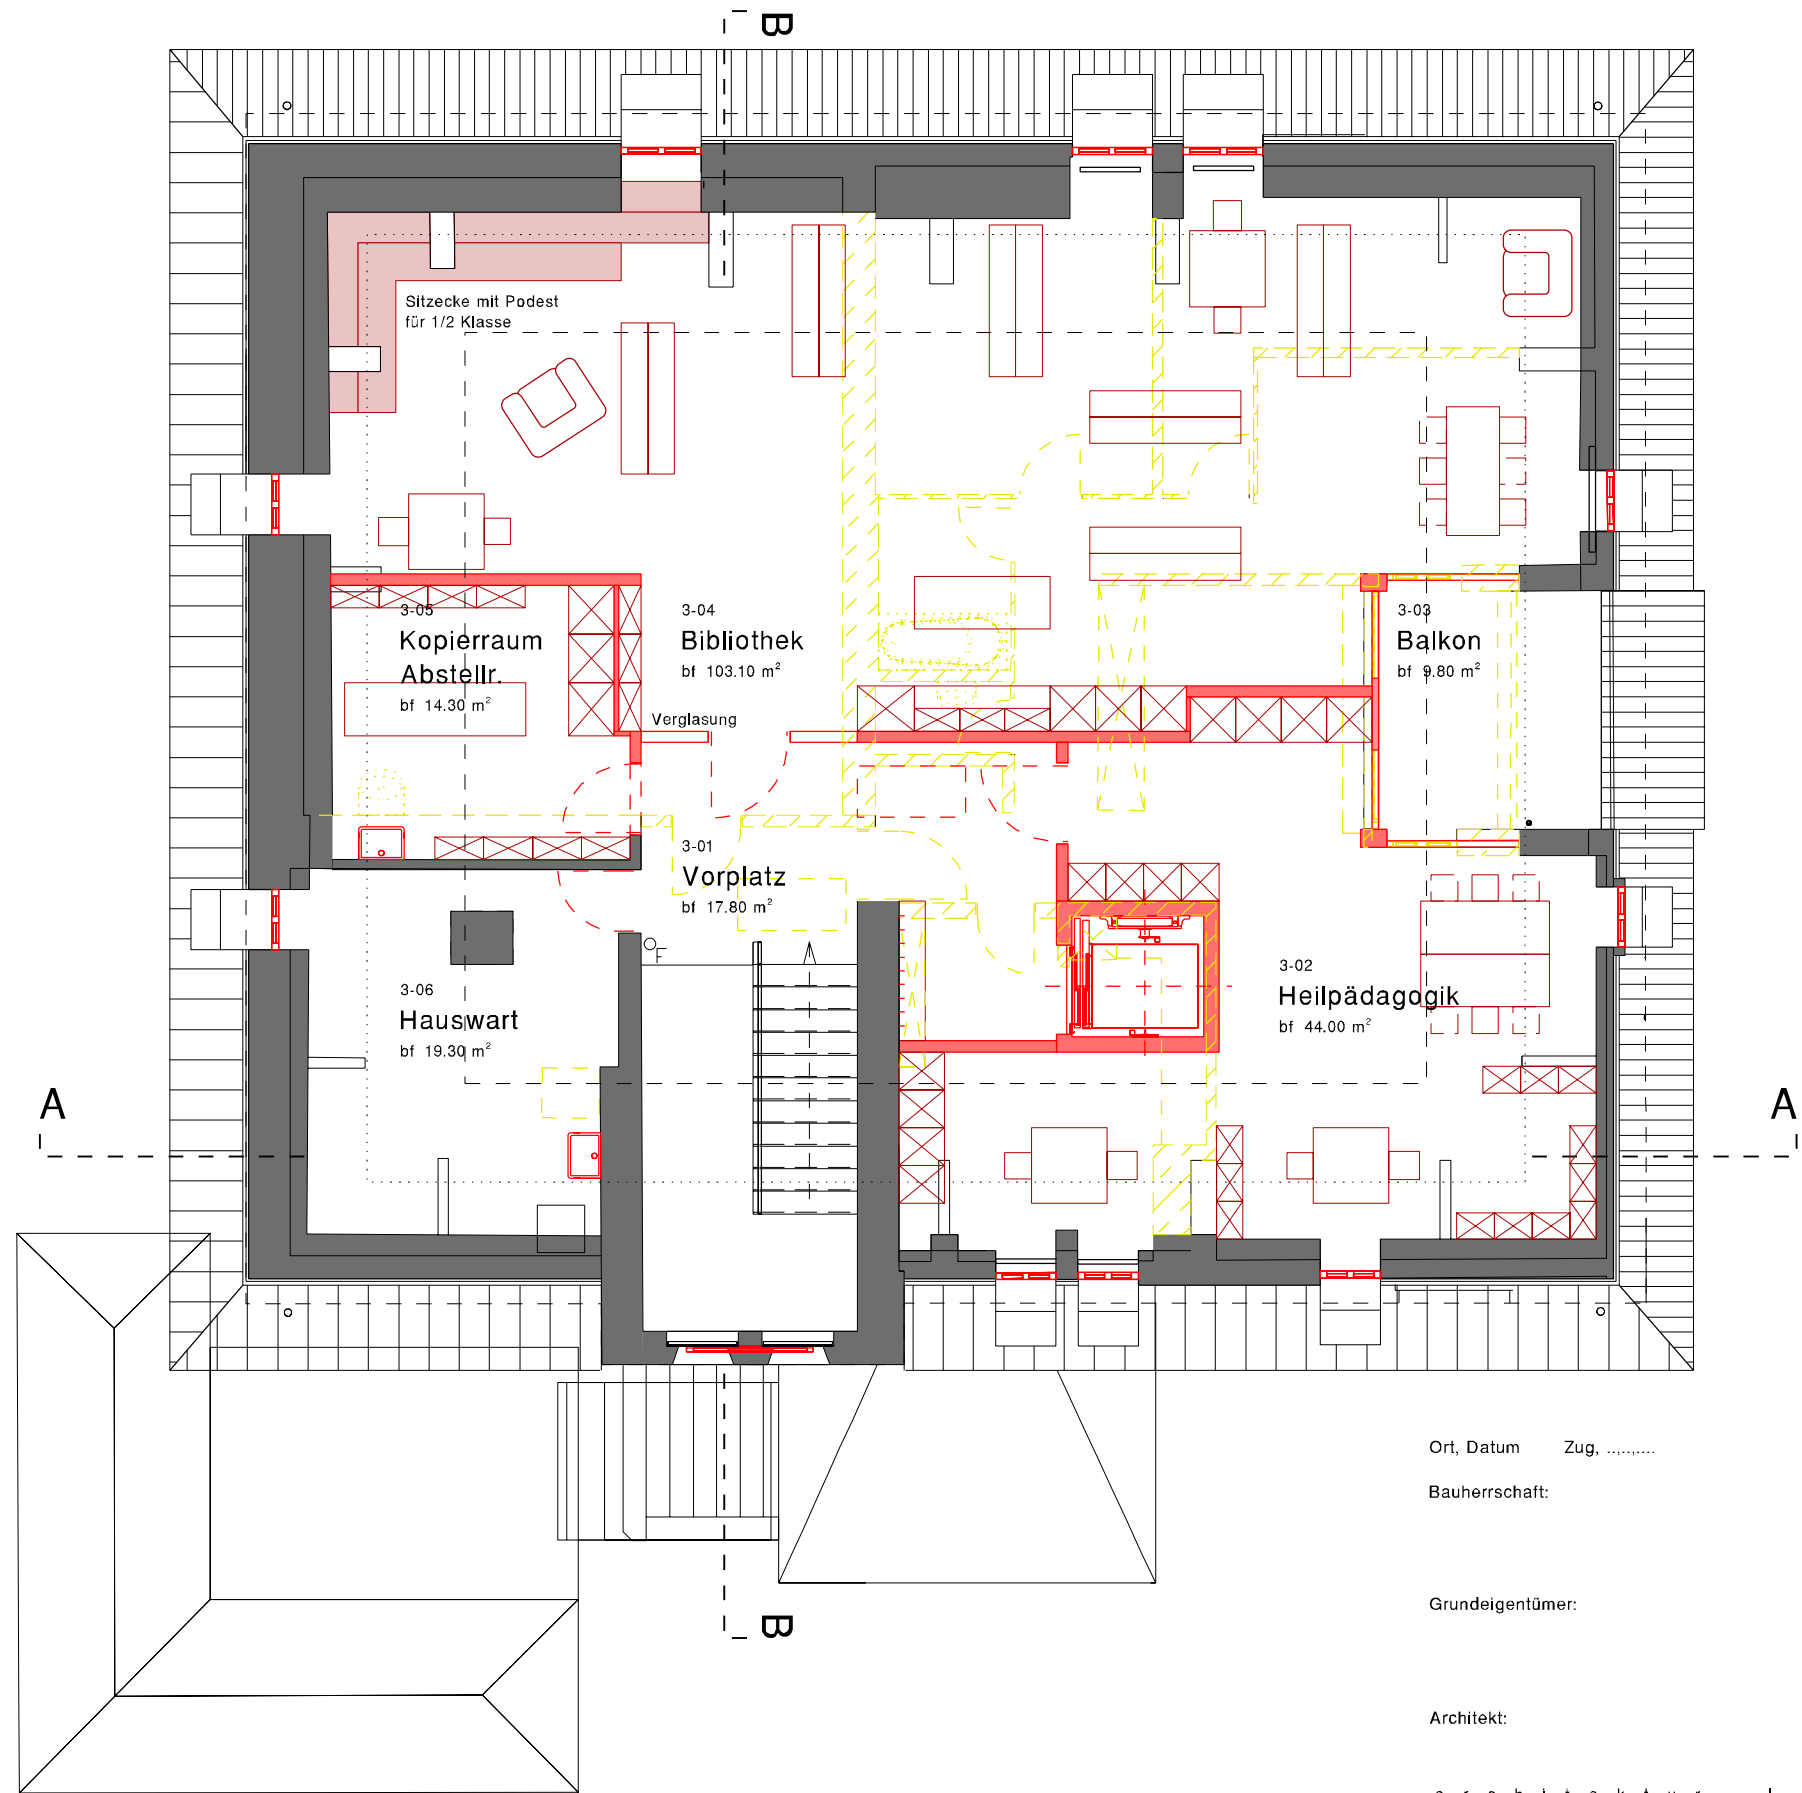

Ort, Datum Zug, .....

Bauherrschaft:

Grundeigentümer:

Architekt:


Referenzhöhe  $\pm 0.00 = \text{best. EG}$   
Ausgangspunkt für Höhenangaben:  
LFP3 Nr. 17113644 = 417.845 m ü M

Bestehend:  
Neu Eingriffe am Bau:  
Neue Möbel:  
Abbrechen:  
Option auf Abbruch:

0.0 1.0 2.0 5.0

architektur | bauökonomie | plan.b

|                 |                                                                |                 |                              |     |
|-----------------|----------------------------------------------------------------|-----------------|------------------------------|-----|
| Objekt          | Umbau und Sanierung, Schulhaus Oberwil - Nr. 22                | Parz.: Nr. 1500 | roland burkard               | sia |
| Bauherrschaft   | Baudepartement der Stadt Zug, St. Oswalds Gasse 20, 6301 Zug   |                 | dipl. architekt fh bauökonom |     |
| Grundeigentümer | Einwohnergemeinde Stadt Zug, vertreten durch Finanzdepartement |                 | unter altstadt 40 6300 zug   |     |
| Plan            | Vorprojekt - Grundriss Dachgeschoss                            | Pl. Nr. 06      | t 041 740 42 86              |     |
| Details         | Mst 1:100 Gez rb Rev:                                          | PI Gr A3        | m 079 408 20 05              |     |
|                 |                                                                | Dat: 06-05-19   | e info@arch-plan-b.ch        |     |

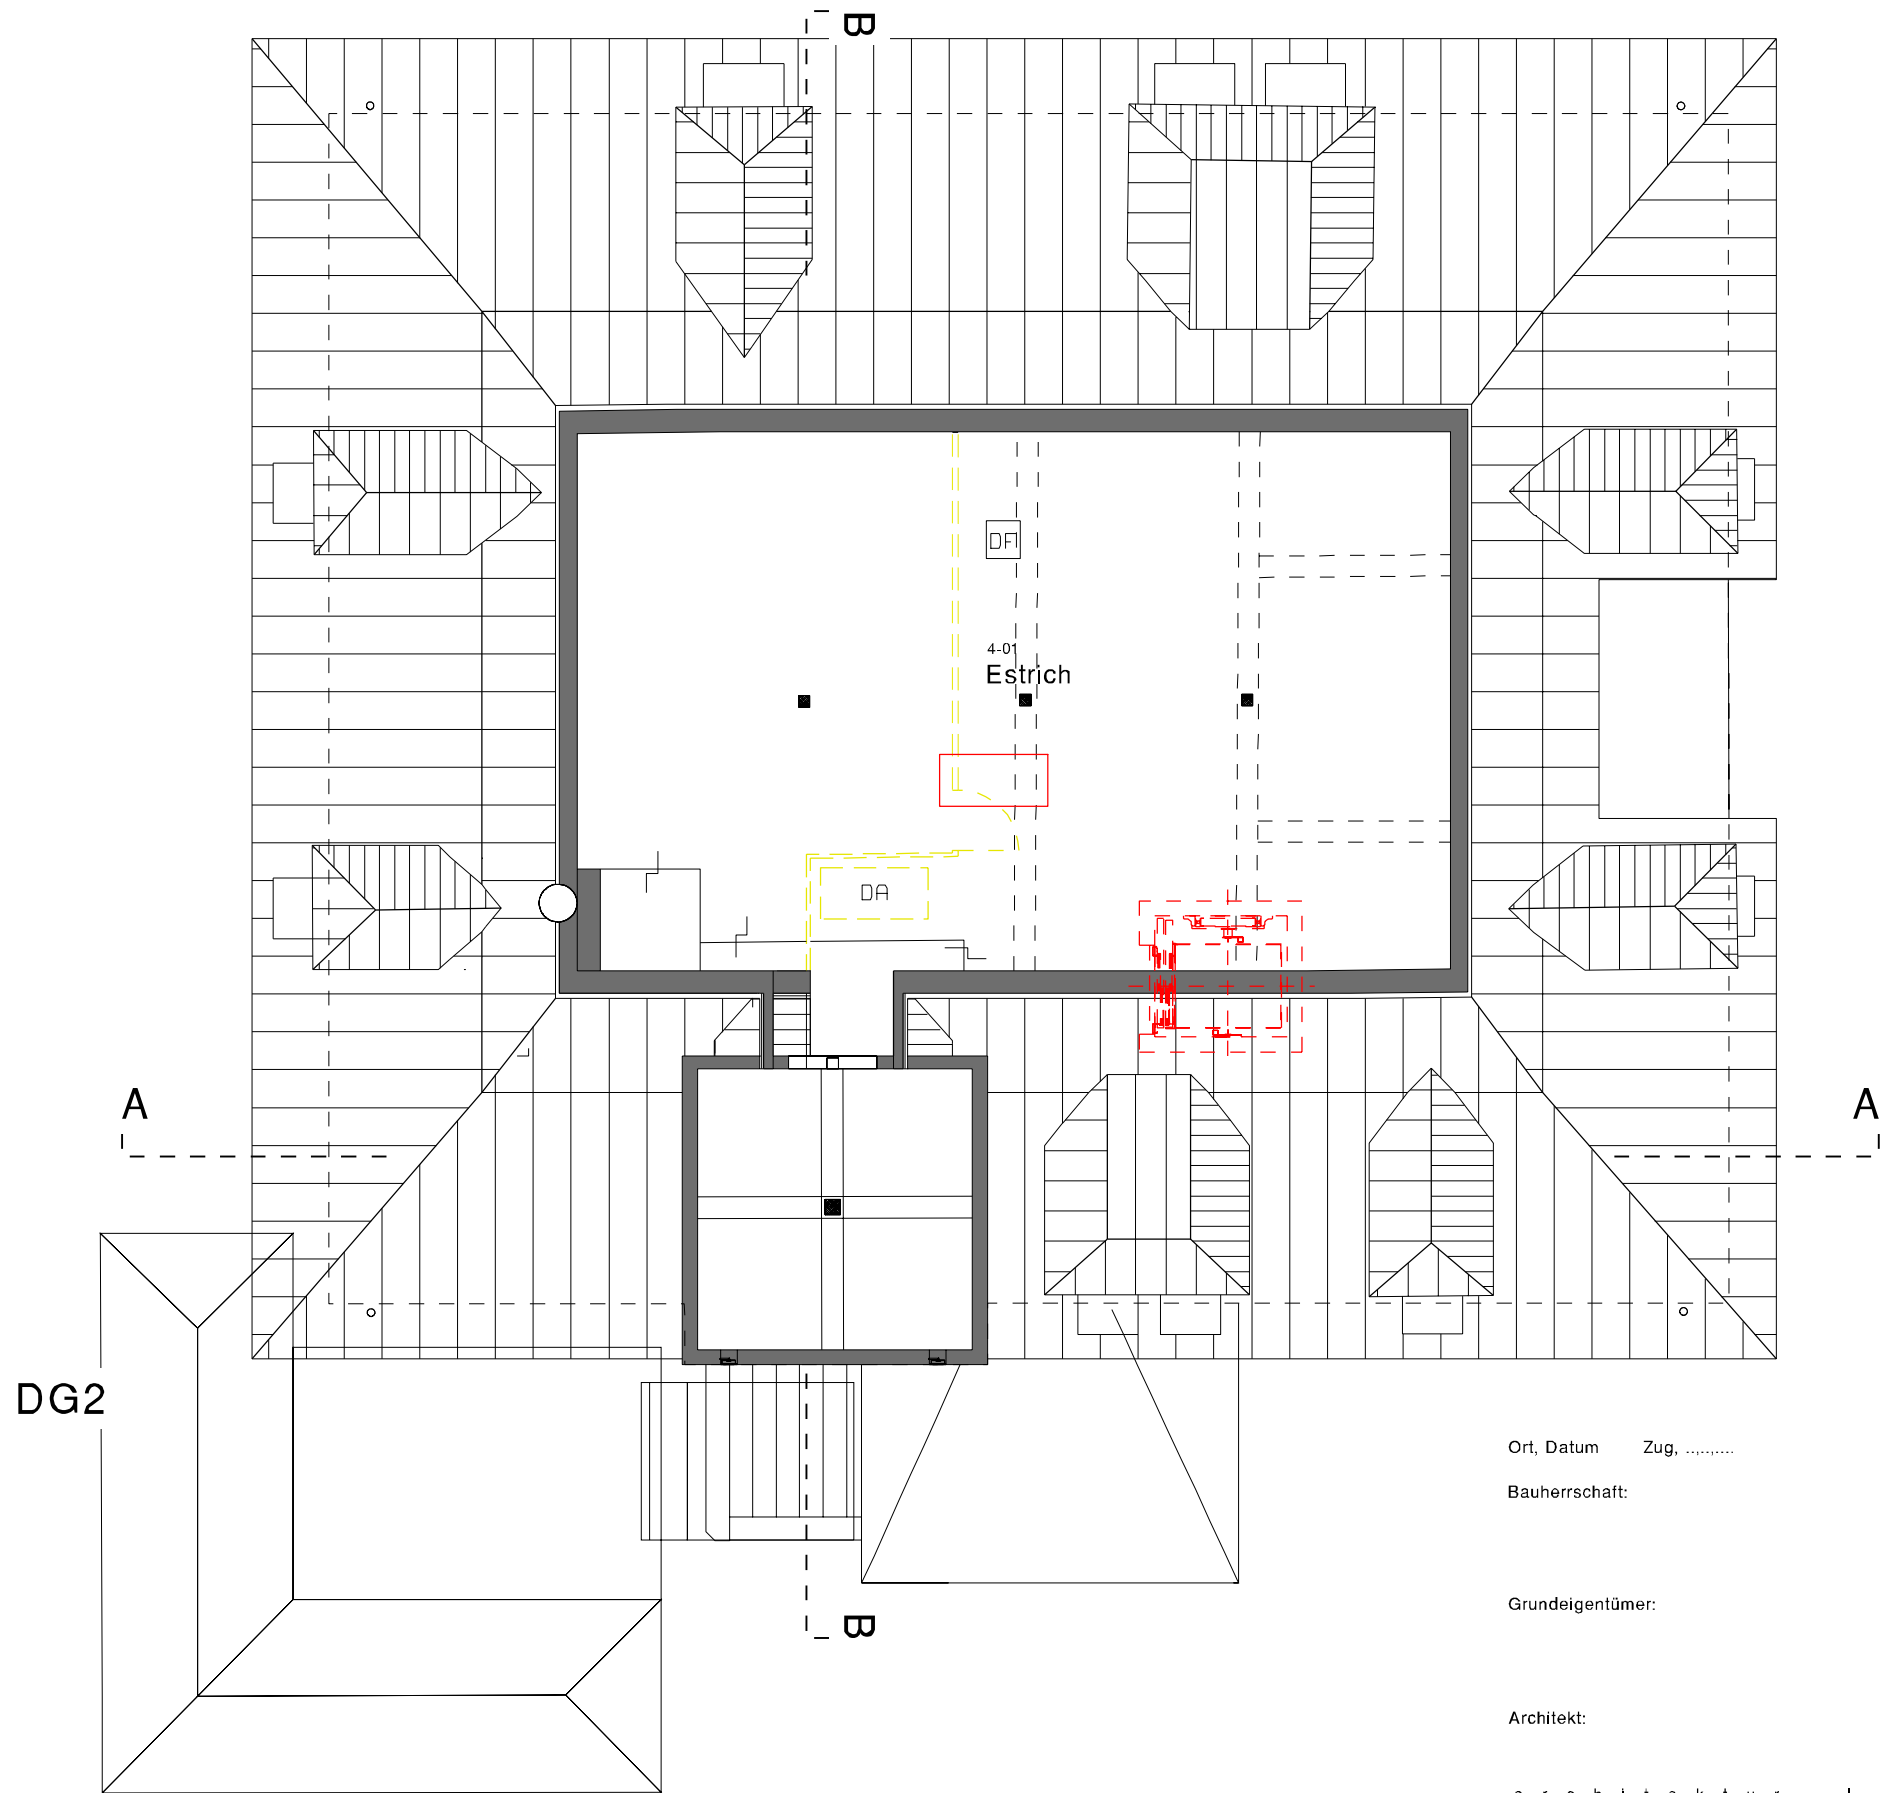

Ort, Datum Zug, .....


Bauherrschaft:

Grundeigentümer:

Architekt:


Referenzhöhe +/-0.00 = best. EG  
Ausgangspunkt für Höhenangaben:  
LFP3 Nr. 17113644 = 417.845 m ü M

Bestehend:  
Neu Eingriffe am Bau:  
Neue Möbel:  
Abbrechen  
Option auf Abbruch

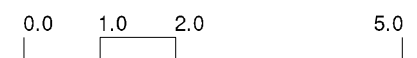

architektur | bauökonomie | plan.b

|                 |                                                                |                 |                              |                     |
|-----------------|----------------------------------------------------------------|-----------------|------------------------------|---------------------|
| Objekt          | Umbau und Sanierung, Schulhaus Oberwil - Nr. 22                | Parz.: Nr. 1500 | roland burkard               | sia                 |
| Bauherrschaft   | Baudepartement der Stadt Zug, St. Oswalds Gasse 20, 6301 Zug   |                 | dipl. architekt fh bauökonom |                     |
| Grundeigentümer | Einwohnergemeinde Stadt Zug, vertreten durch Finanzdepartement |                 | unter altstadt 40 6300 zug   |                     |
|                 | Stadt Zug, Kolinplatz 15, 6300 Zug                             |                 |                              |                     |
| Plan            | Vorprojekt - Grundriss Dachstock                               | Pl. Nr. 07      | t                            | 041 740 42 86       |
| Details         | Mst 1:100 Gez rb Rev:                                          | PI Gr A3        | m                            | 079 408 20 05       |
|                 |                                                                | Dat: 06-05-19   | e                            | info@arch-plan-b.ch |

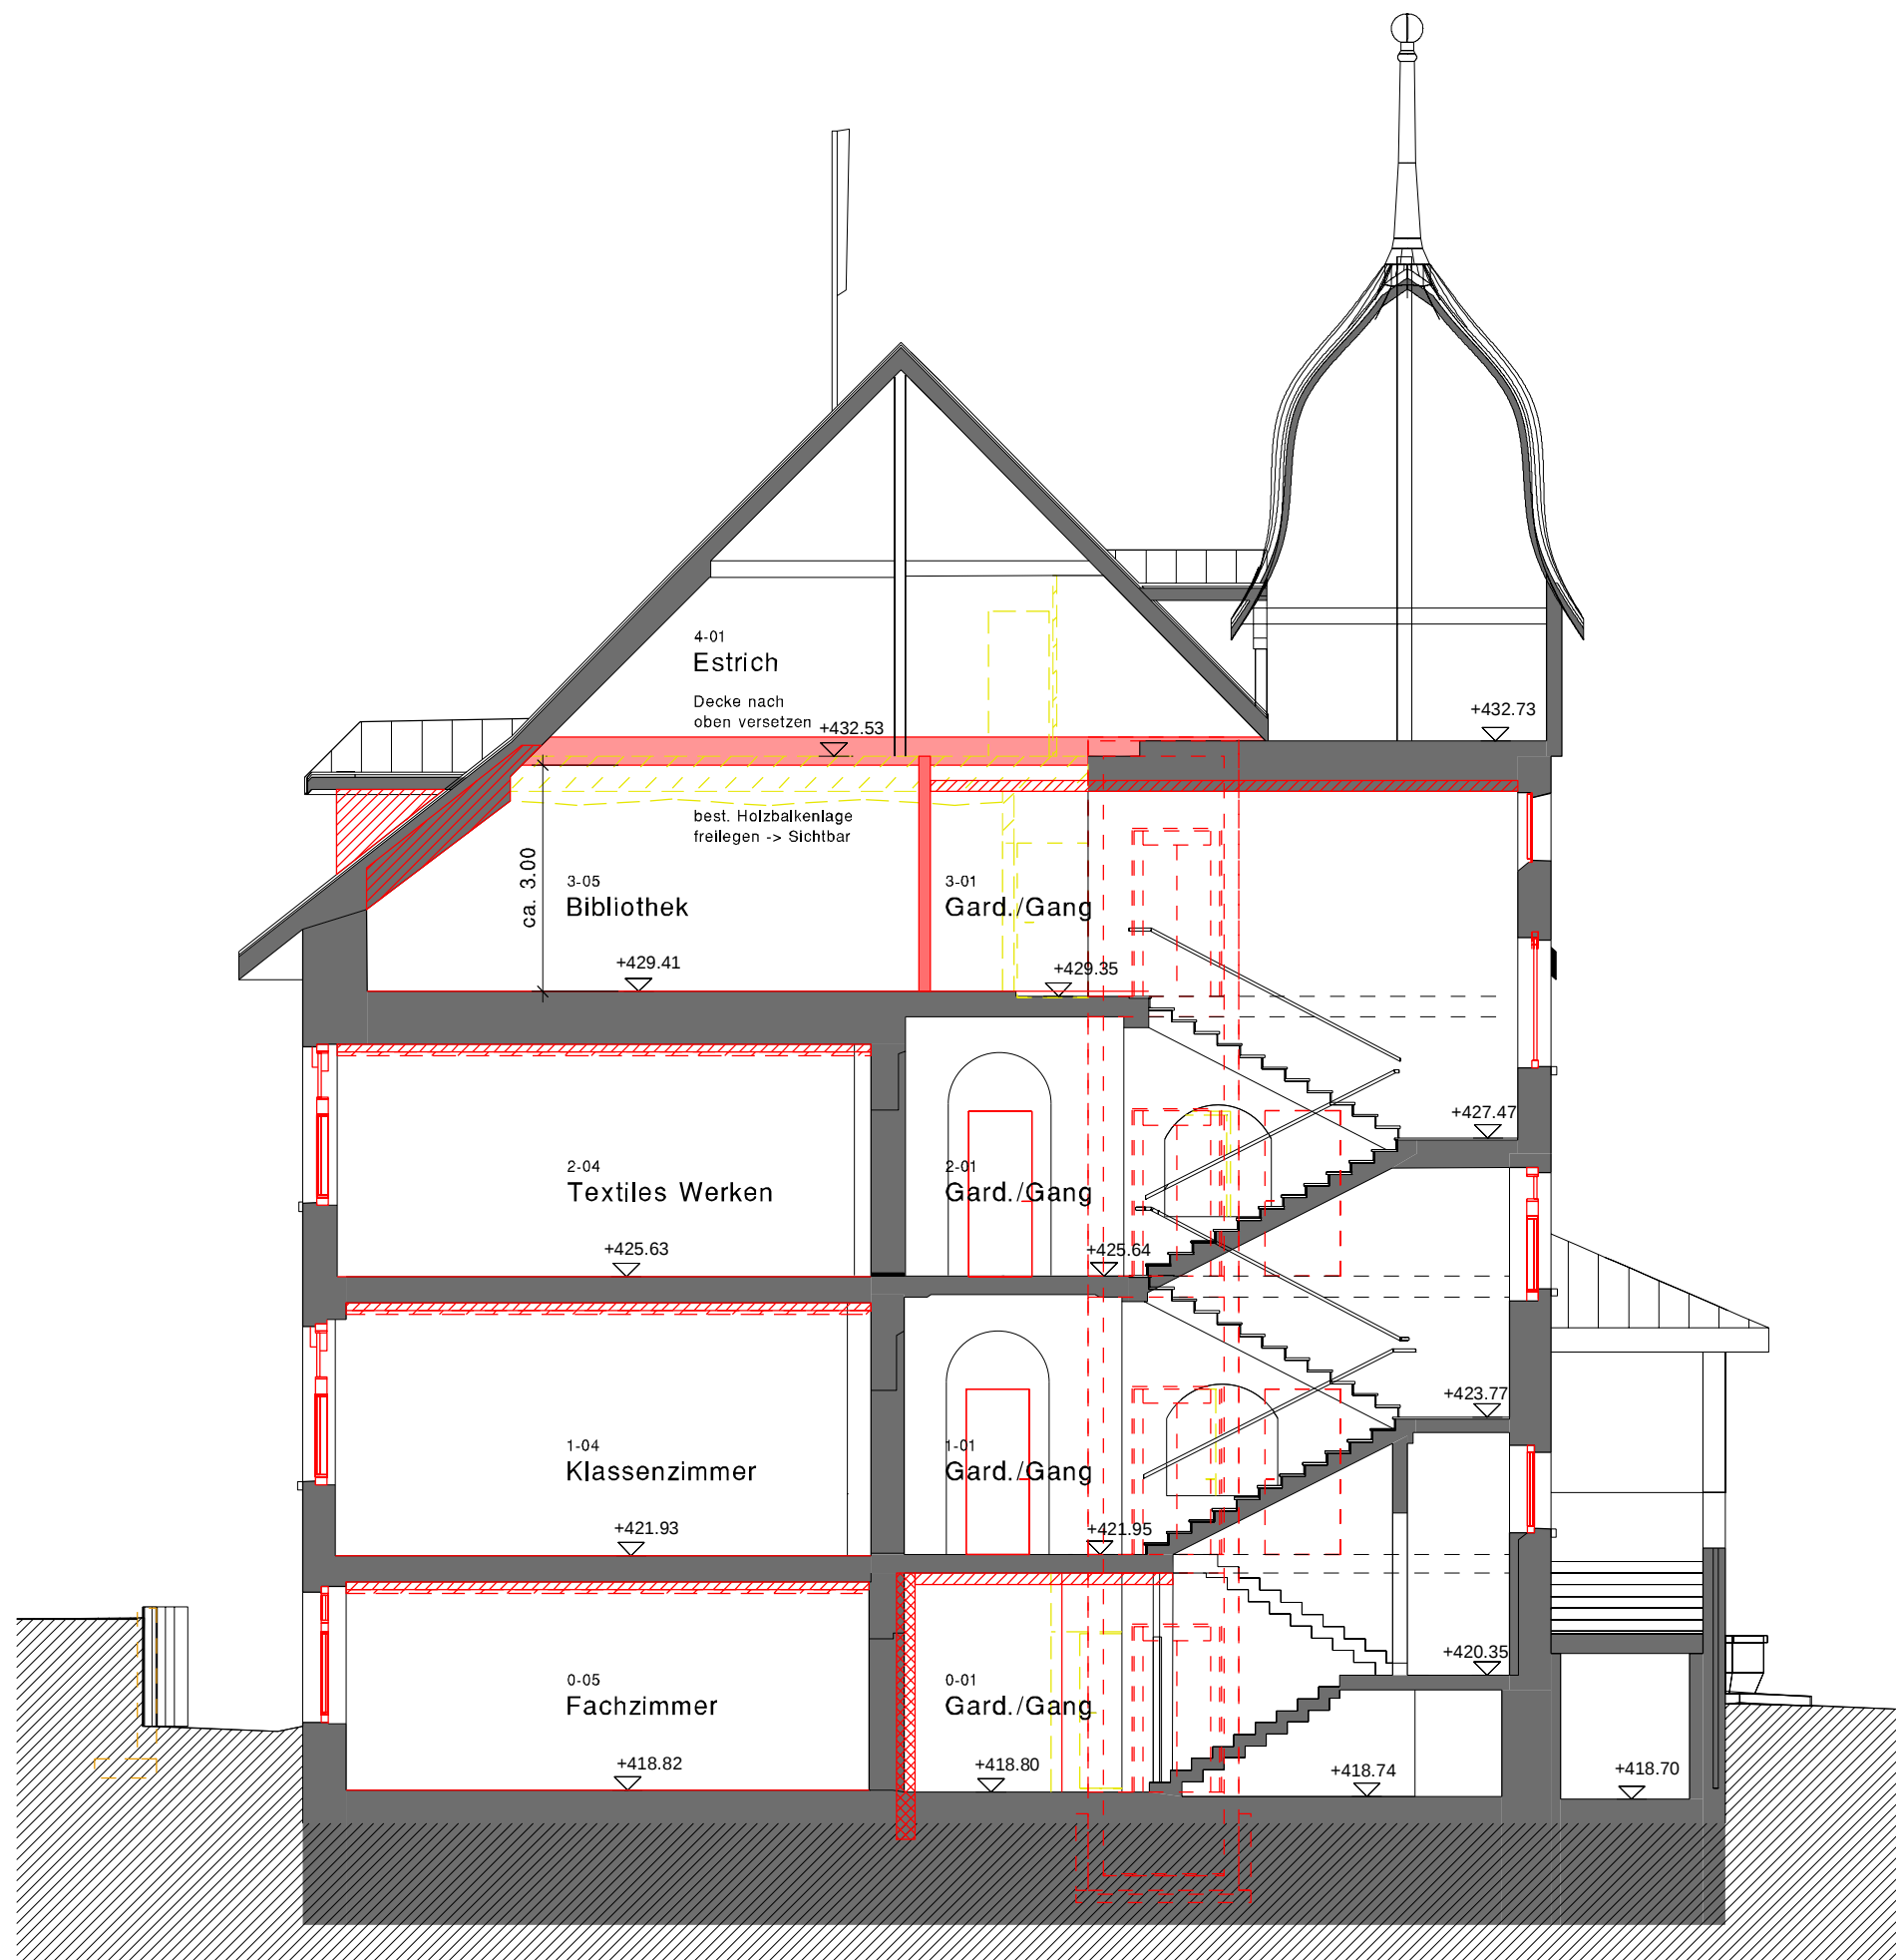

Ort, Datum Zug, .....

Bauherrschaft:

Grundeigentümer:

Architekt:

Referenzhöhe +/-0.00 = best. EG  
Ausgangspunkt für Höhenangaben:  
LFP3 Nr. 17113644 = 417.845 m ü M


Bestehend:   
Neu Eingriffe am Bau:   
Neue Möbel:   
Abbrechen:   
Option auf Abbruch: 

0.0 1.0 2.0 5.0

a r c h i t e k t u r | b a u ö k o n o m i e

**plan . b**

|                 |                                                                |                 |                              |     |
|-----------------|----------------------------------------------------------------|-----------------|------------------------------|-----|
| Objekt          | Umbau und Sanierung, Schulhaus Oberwil - Nr. 22                | Parz.: Nr. 1500 | roland burkard               | sia |
| Bauherrschaft   | Baudepartement der Stadt Zug, St. Oswalds Gasse 20, 6301 Zug   |                 | dipl. architekt fh bauökonom |     |
| Grundeigentümer | Einwohnergemeinde Stadt Zug, vertreten durch Finanzdepartement |                 | unter altstadt 40 6300 zug   |     |
| Plan            | Vorprojekt - Schnitt A - A                                     | Pl. Nr. 08      | t 041 740 42 86              |     |
| Details         | Mst 1:100 Gez rb Rev:                                          | PI Gr A3        | m 079 408 20 05              |     |
|                 |                                                                | Dat: 06-05-19   | e info@arch-plan-b.ch        |     |

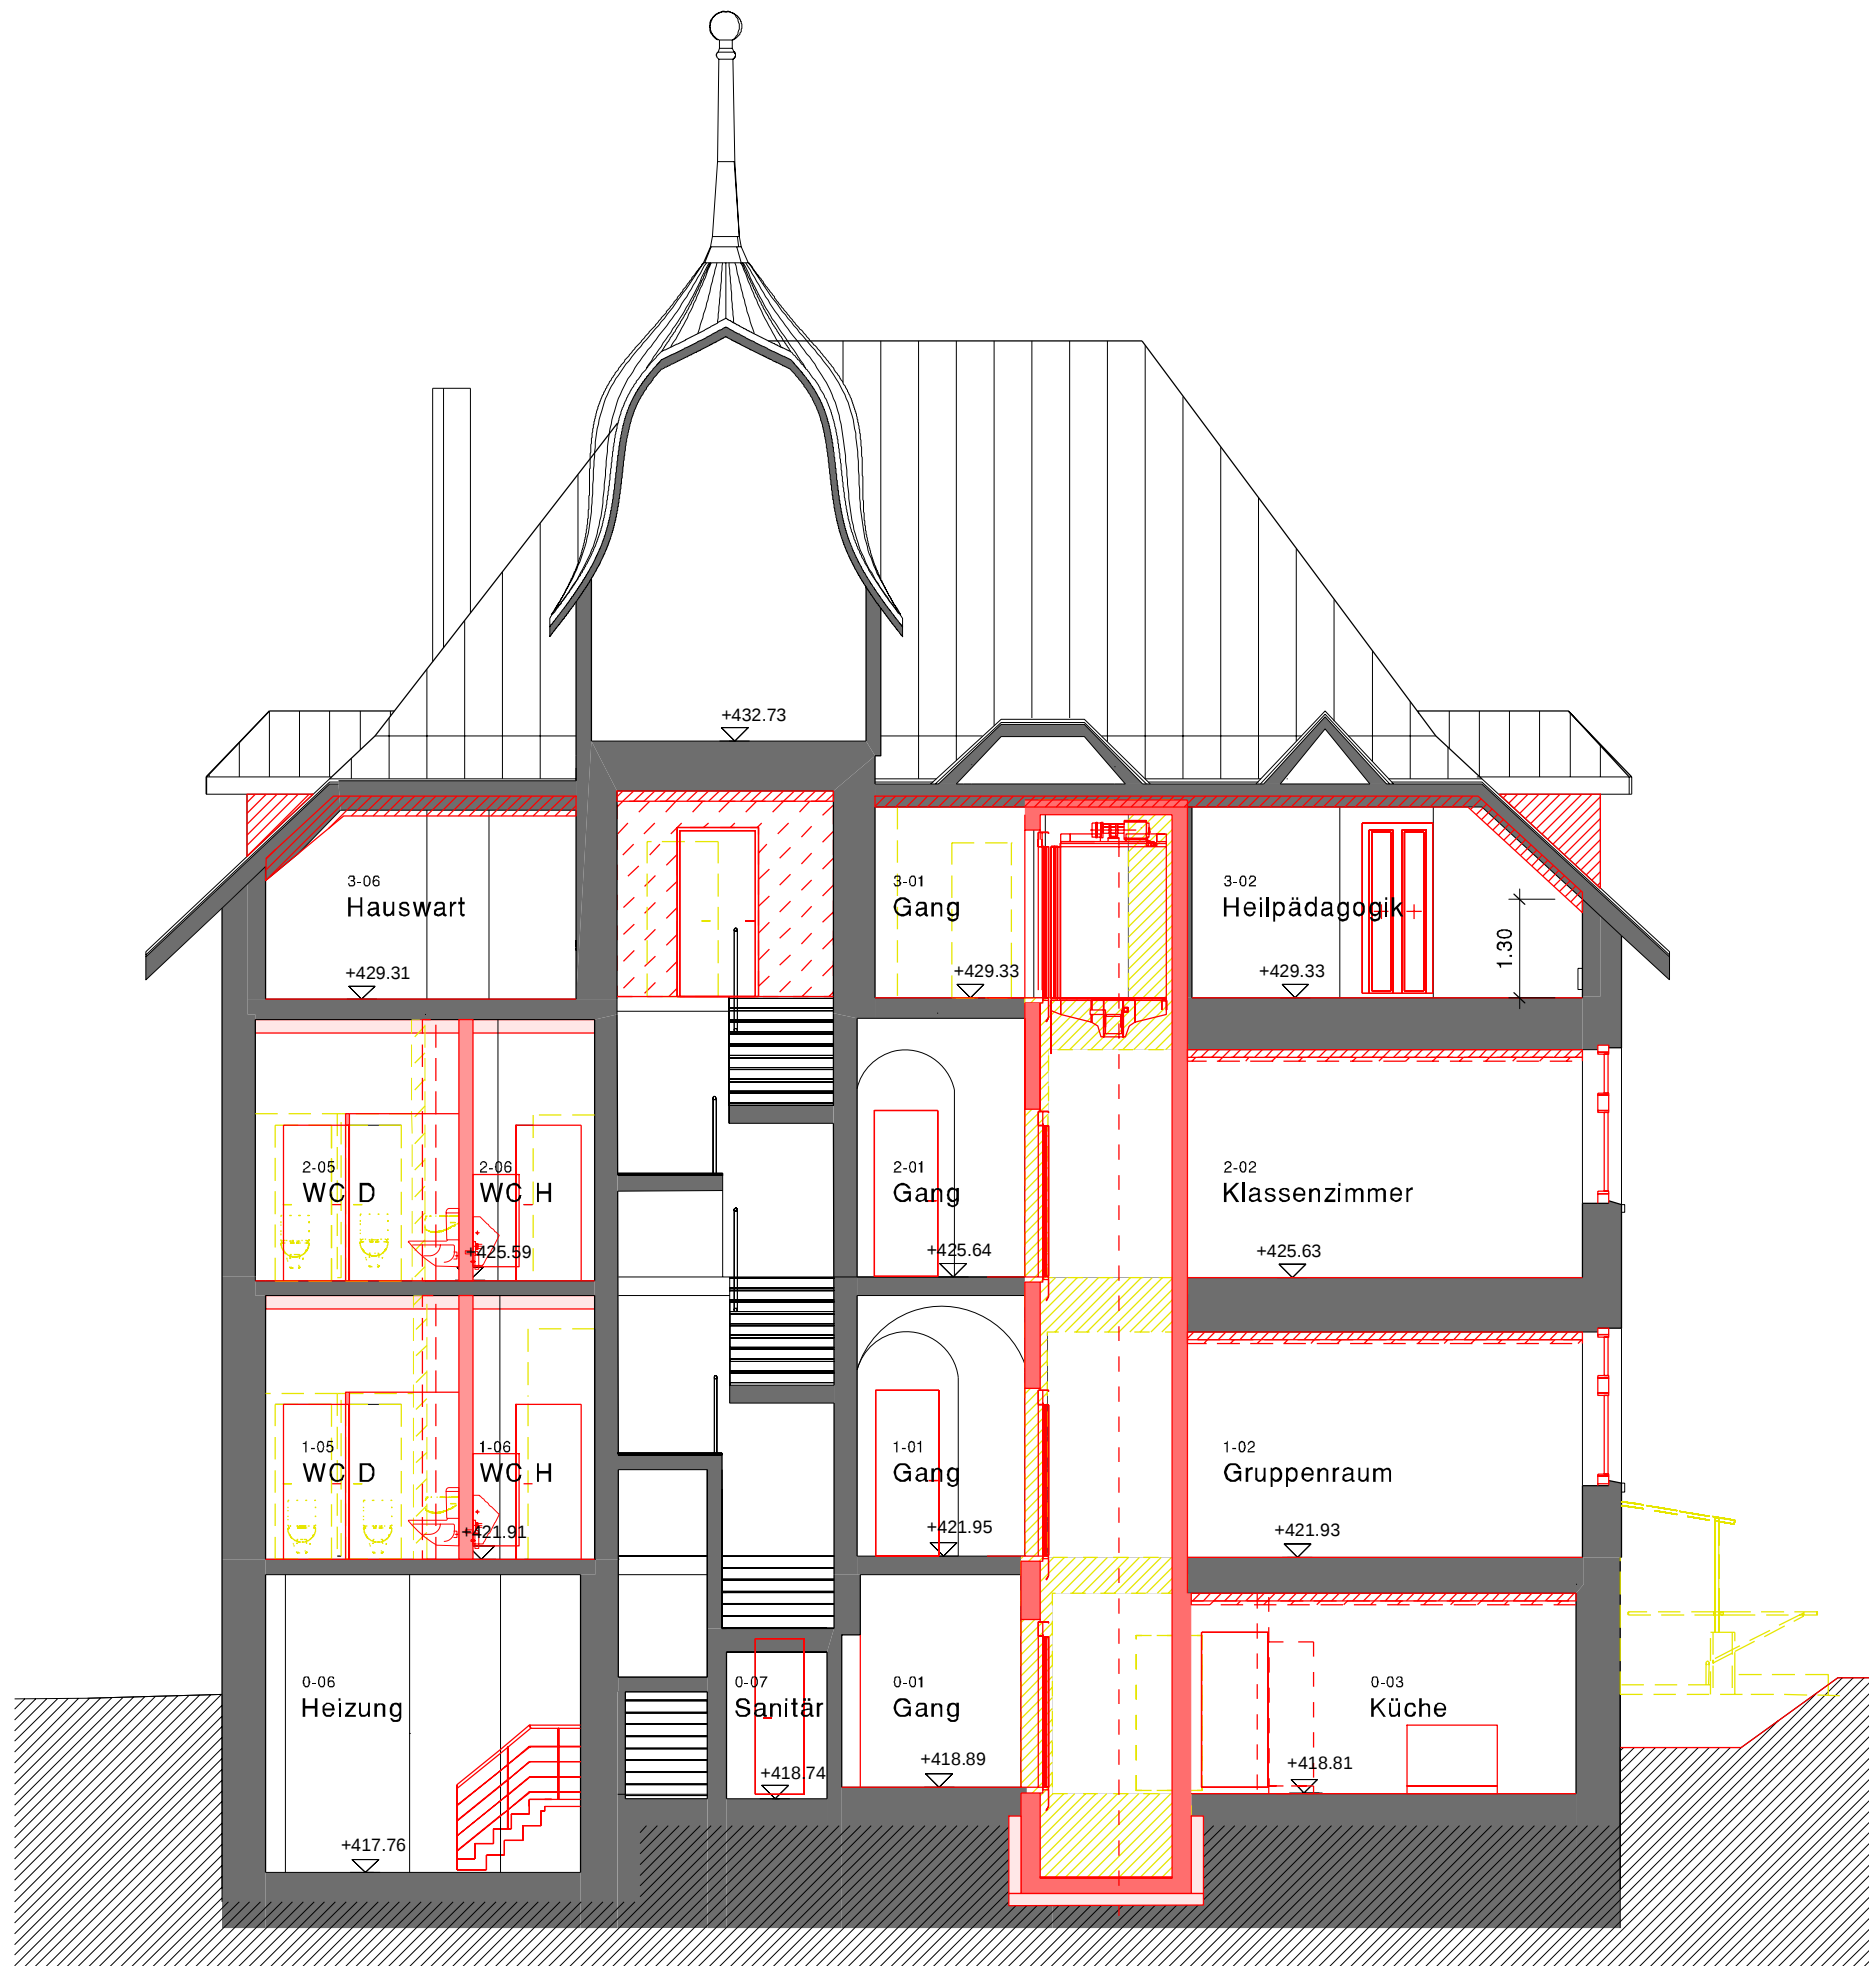

Ort, Datum Zug, .....

Bauherrschaft:

Grundeigentümer:

Architekt:

Referenzhöhe +/-0.00 = best. EG  
Ausgangspunkt für Höhenangaben:  
LFP3 Nr. 17113644 = 417.845 m ü M

Bestehend:  
Neu Eingriffe am Bau:  
Neue Möbel:  
Abbrechen  
Option auf Abbruch



0.0 1.0 2.0 5.0

a r c h i t e k t u r | b a u ö k o n o m i e

plan.b

Objekt Umbau und Sanierung, Schulhaus Oberwil - Nr. 22 Parz.: Nr. 1500  
Bauherrschaft Baudepartement der Stadt Zug, St. Oswalds Gasse 20, 6301 Zug  
Grundeigentümer Einwohnergemeinde Stadt Zug, vertreten durch Finanzdepartement  
Stadt Zug, Kolinplatz 15, 6300 Zug

roland burkard sia  
dipl. architekt fh bauökonom  
unter altstadt 40 6300 zug

Plan Vorprojekt - Schnitt B - B Pl. Nr. 09  
Details Mst 1:100 Gez rb Rev: Pl Gr A3 Dat: 06-05-19

t 041 740 42 86  
m 079 408 20 05  
e info@arch-plan-b.ch



Ort, Datum Zug, .....

Bauherrschaft:

Grundeigentümer:

Architekt:

Referenzhöhe +/-0.00 = best. EG  
Ausgangspunkt für Höhenangaben:  
LFP3 Nr. 17113644 = 417.845 m ü M

Bestehend  
Neu Eingriffe am Bau  
Neue Möbel  
Abbrechen  
Option auf Abbruch

0.0 1.0 2.0 5.0

a r c h i t e k t u r | b a u ö k o n o m i e **plan.b**

|                 |                                                                |                 |                              |     |
|-----------------|----------------------------------------------------------------|-----------------|------------------------------|-----|
| Objekt          | Umbau und Sanierung, Schulhaus Oberwil - Nr. 22                | Parz.: Nr. 1500 | roland burkard               | sia |
| Bauherrschaft   | Baudepartement der Stadt Zug, St. Oswalds Gasse 20, 6301 Zug   |                 | dipl. architekt fh bauökonom |     |
| Grundeigentümer | Einwohnergemeinde Stadt Zug, vertreten durch Finanzdepartement |                 | unter altstadt 40 6300 zug   |     |
| Plan            | Vorprojekt - Fassade West                                      | Pl. Nr. 10      | t 041 740 42 86              |     |
| Details         | Mst 1:100 Gez rb Rev:                                          | PI Gr A3        | m 079 408 20 05              |     |
|                 |                                                                | Dat: 06-05-19   | e info@arch-plan-b.ch        |     |



Ort, Datum Zug, .....

Bauherrschaft:

Grundeigentümer:

Architekt:

Referenzhöhe +/-0.00 = best. EG  
Ausgangspunkt für Höhenangaben:  
LFP3 Nr. 17113644 = 417.845 m ü M

Bestehend:  
Neu Eingriffe am Bau:  
Neue Möbel:  
Abbrechen:  
Option auf Abbruch:

0.0 1.0 2.0 5.0

architektur | bauökonomie | plan.b

Objekt Umbau und Sanierung, Schulhaus Oberwil - Nr. 22 Parz.: Nr. 1500  
Bauherrschaft Baudepartement der Stadt Zug, St. Oswalds Gasse 20, 6301 Zug  
Grundeigentümer Einwohnergemeinde Stadt Zug, vertreten durch Finanzdepartement  
Stadt Zug, Kolinplatz 15, 6300 Zug

Plan Vorprojekt - Fassade Süd Pl. Nr. 11  
Details Mst 1:100 Gez rb Rev: Pl Gr A3 Dat: 06-05-19

roland burkard sia  
dipl. architekt fh bauökonom  
unter altstadt 40 6300 zug  
041 740 42 86  
079 408 20 05  
info@arch-plan-b.ch



Ort, Datum Zug, .....

Bauherrschaft:

Grundeigentümer:

Architekt:

Referenzhöhe +/-0.00 = best. EG  
Ausgangspunkt für Höhenangaben:  
LFP3 Nr. 17113644 = 417.845 m ü M

Bestehend:  
Neu Eingriffe am Bau:  
Neue Möbel:  
Abbrechen:  
Option auf Abbruch:

0.0 1.0 2.0 5.0

architektur | bauökonomie | plan.b

|                 |                                                                |                 |                              |     |
|-----------------|----------------------------------------------------------------|-----------------|------------------------------|-----|
| Objekt          | Umbau und Sanierung, Schulhaus Oberwil - Nr. 22                | Parz.: Nr. 1500 | roland burkard               | sia |
| Bauherrschaft   | Baudepartement der Stadt Zug, St. Oswalds Gasse 20, 6301 Zug   |                 | dipl. architekt fh bauökonom |     |
| Grundeigentümer | Einwohnergemeinde Stadt Zug, vertreten durch Finanzdepartement |                 | unter altstadt 40 6300 zug   |     |
| Plan            | Vorprojekt - Fassade Ost                                       | Pl. Nr. 12      | t 041 740 42 86              |     |
| Details         | Mst 1:100 Gez rb Rev:                                          | PI Gr A3        | m 079 408 20 05              |     |
|                 |                                                                | Dat: 06-05-19   | e info@arch-plan-b.ch        |     |



Ort, Datum Zug, .....

Bauherrschaft:

Grundeigentümer:

Architekt:

Referenzhöhe +/-0.00 = best. EG  
Ausgangspunkt für Höhenangaben:  
LFP3 Nr. 17113644 = 417.845 m ü M

Bestehend:  
Neu Eingriffe am Bau:  
Neue Möbel:  
Abbrechen:  
Option auf Abbruch:

0.0 1.0 2.0 5.0

a r c h i t e k t u r | b a u ö k o n o m i e **plan.b**

|                 |                                                                |                 |                              |                       |
|-----------------|----------------------------------------------------------------|-----------------|------------------------------|-----------------------|
| Objekt          | Umbau und Sanierung, Schulhaus Oberwil - Nr. 22                | Parz.: Nr. 1500 | roland burkard               | sia                   |
| Bauherrschaft   | Baudepartement der Stadt Zug, St. Oswalds Gasse 20, 6301 Zug   |                 | dipl. architekt fh bauökonom |                       |
| Grundeigentümer | Einwohnergemeinde Stadt Zug, vertreten durch Finanzdepartement |                 | unter altstadt 40 6300 zug   |                       |
|                 | Stadt Zug, Kolinplatz 15, 6300 Zug                             |                 |                              |                       |
| Plan            | Vorprojekt - Fassade Nord                                      | Pl. Nr. 13      | t                            | 041 740 42 86         |
|                 |                                                                |                 | m                            | 079 408 20 05         |
| Details         | Mst 1:100 Gez rb Rev:                                          | PI Gr A3        | Dat: 06-05-19                | e info@arch-plan-b.ch |