

Zonenplanänderung Brüggli

im vereinfachten Verfahren gemäss § 40 PBG
1:1000

Stand: 1. Öffentliche Auflage

Plan Nr. 7823 Datum: 15. Juni 2023

Beschluss Stadtrat Einleitung Vorprüfung: 13. Dezember 2022

Vorprüfungsbericht Baudirektion des Kantons Zug: 20. März 2023

1. Publikation im Amtsblatt: Nr. 2023/24 vom 15. Juni 2023 und Nr. 2023/25 vom 22. Juni 2023

1. Öffentliche Auflage: 15. Juni bis 14. Juli 2023

Beschluss Stadtrat:
Der Stadtpräsident: Der Stadtschreiber:

2. Publikation im Amtsblatt: Nr. vom
2. Öffentliche Auflage: bis

Genehmigung:


09.06.2023 | still | zug_tzp_brueggli.qgs

Legende

Zonenplan-Änderung (Inhalt des Beschlusses)

- Nichtbauzonen**
- Übrige Zone mit speziellen Vorschriften Brüggli
 - Verkehrsfläche
- Schutzzonen**
- Naturschutzzone
- Informationsinhalt**
- Bereich der Zonenplan-Änderung
- Bauzonen**
- Wohnzone 2A
 - Wohn- und Arbeitszone 2
- Nichtbauzonen**
- Zone des öffentlichen Interesses für Erholung und Freihaltung
 - Landwirtschaftszone
 - Übrige Zone mit speziellen Vorschriften UeCa (Ausschnitt rechtsgültiger Zonenplan)
- Schutzzonen**
- Naturschutzzone (Inhalt ausserhalb Bereich der Zonenplan-Änderung)
 - Zone archäologischer Fundstätten
 - Seeuferschutzzone 1 und 3 (Seeuferschutzzone 1 und 3 = Ausschnitt rechtsgültiger Zonenplan)
Fläche Seeuferschutzzone 3 = 14'229 m² (Einflussbereich Zonenplanänderung)
- weitere Inhalte**
- Gewässerfläche
 - Verkehrsfläche / Bahn (ausserhalb Bereich der Zonenplan-Änderung)
 - SBB-Interessenslinie
 - Seeuferschutzzone 3 neu (Seeuferschutzzone 3 = Ausschnitt Zonenplanänderung)
Fläche Seeuferschutzzone 3 = 19'462 m² (Einflussbereich Zonenplanänderung)
Hinweis: Wird in einem separatem Verfahren beim Kanton erarbeitet.

Rechtsgültiger Zonenplan

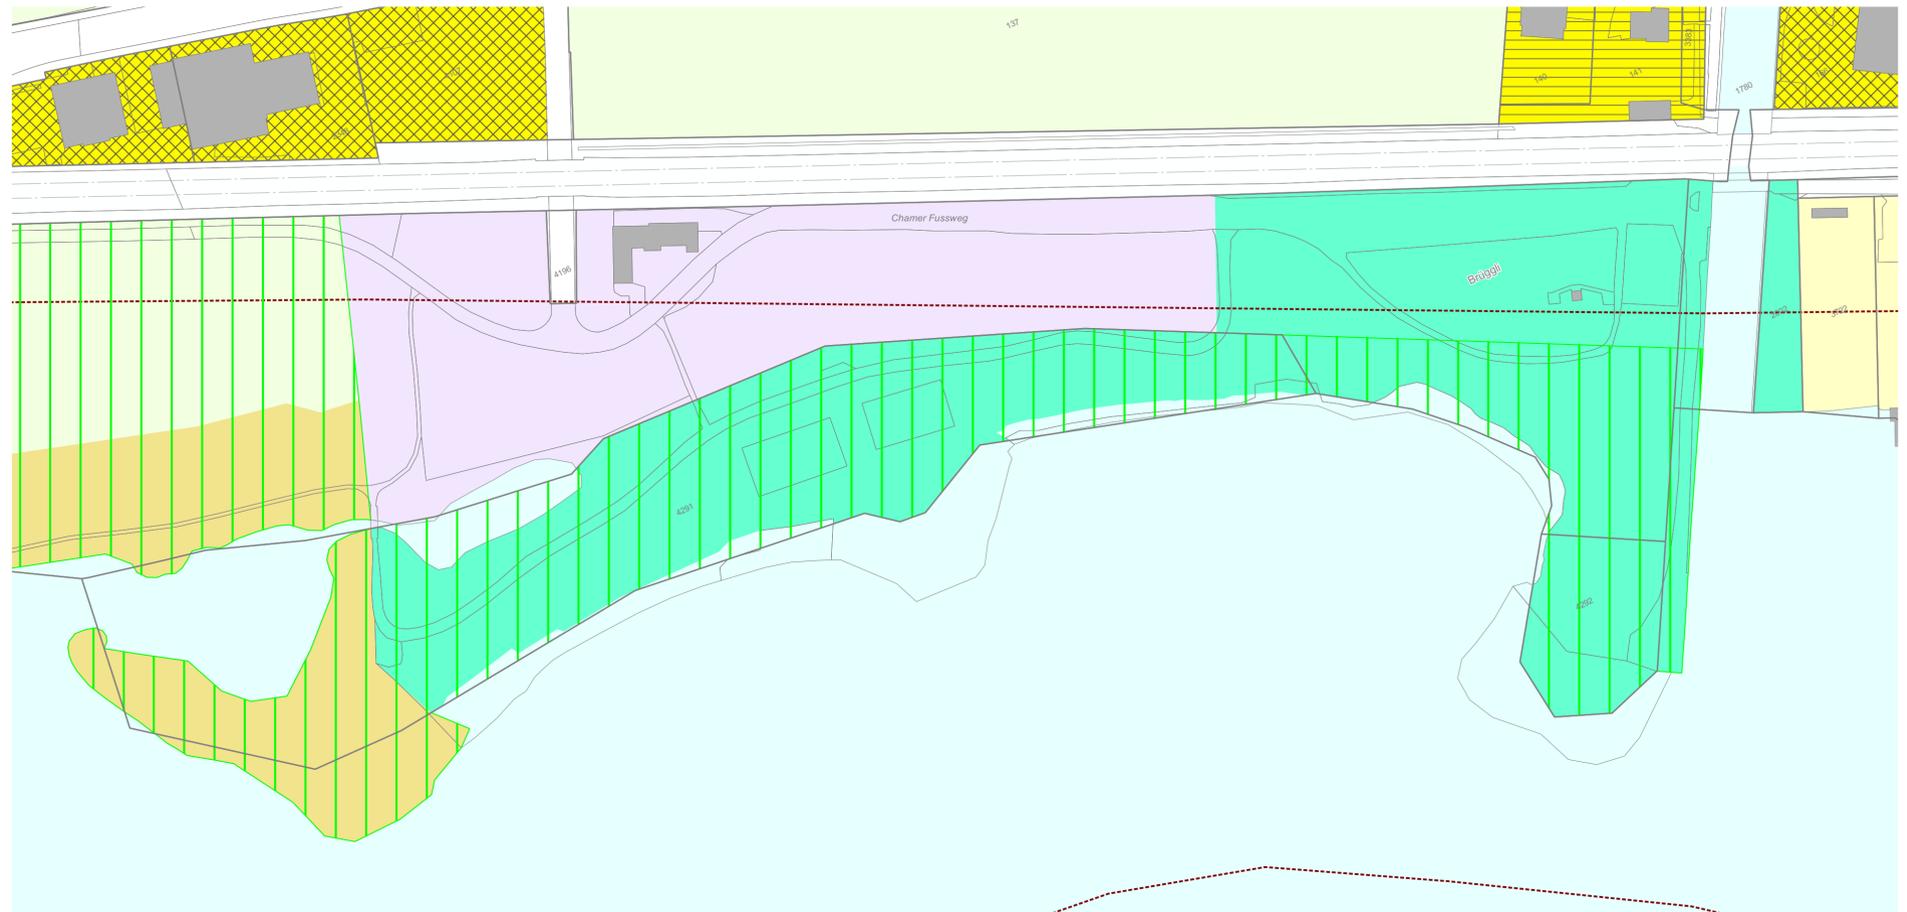

Zonenplanänderung

