


0907 -
0005

PROJEKT AUSFÜHRUNG
2. OBERGESCHOSS

Revisions-Datum 09.10.2009

Mst. 1:100

Datum 07.09.2009
Gez. c7
Format A4

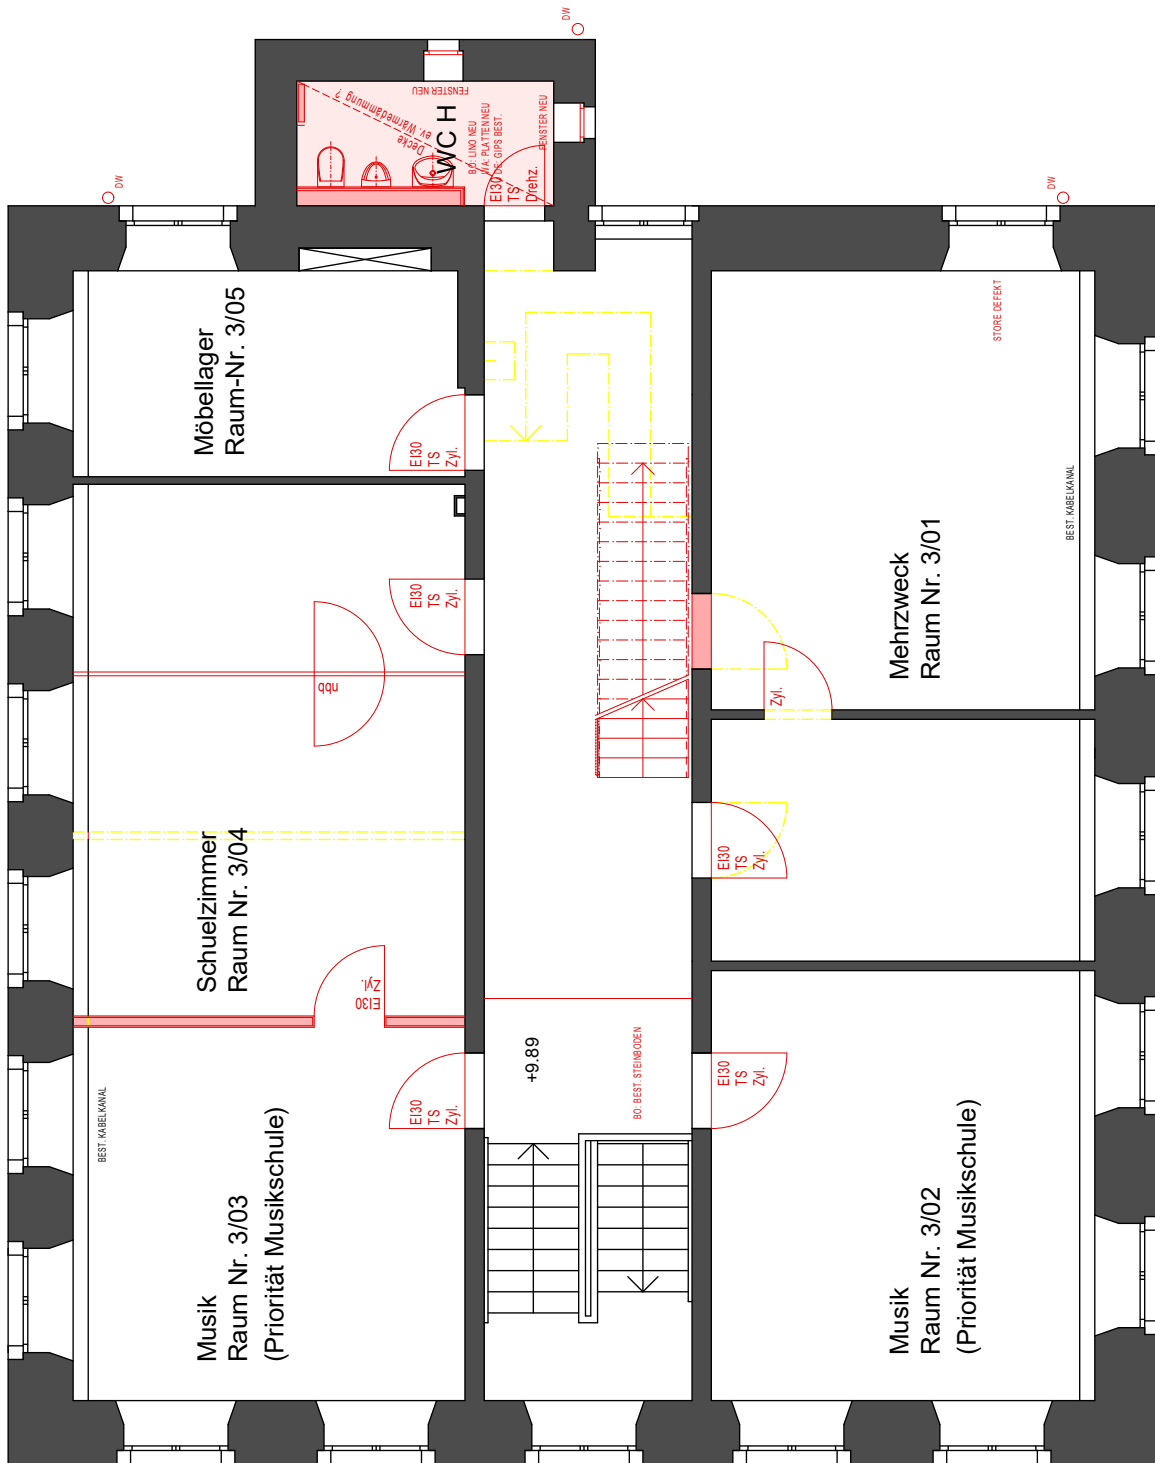


0907 -
0006

PROJEKT AUSFÜHRUNG
3. OBERGESCHOSS

Revisions-Datum 12.10.2009

Mst. 1:100

Datum 07.09.2009
Gez. c7
Format A4

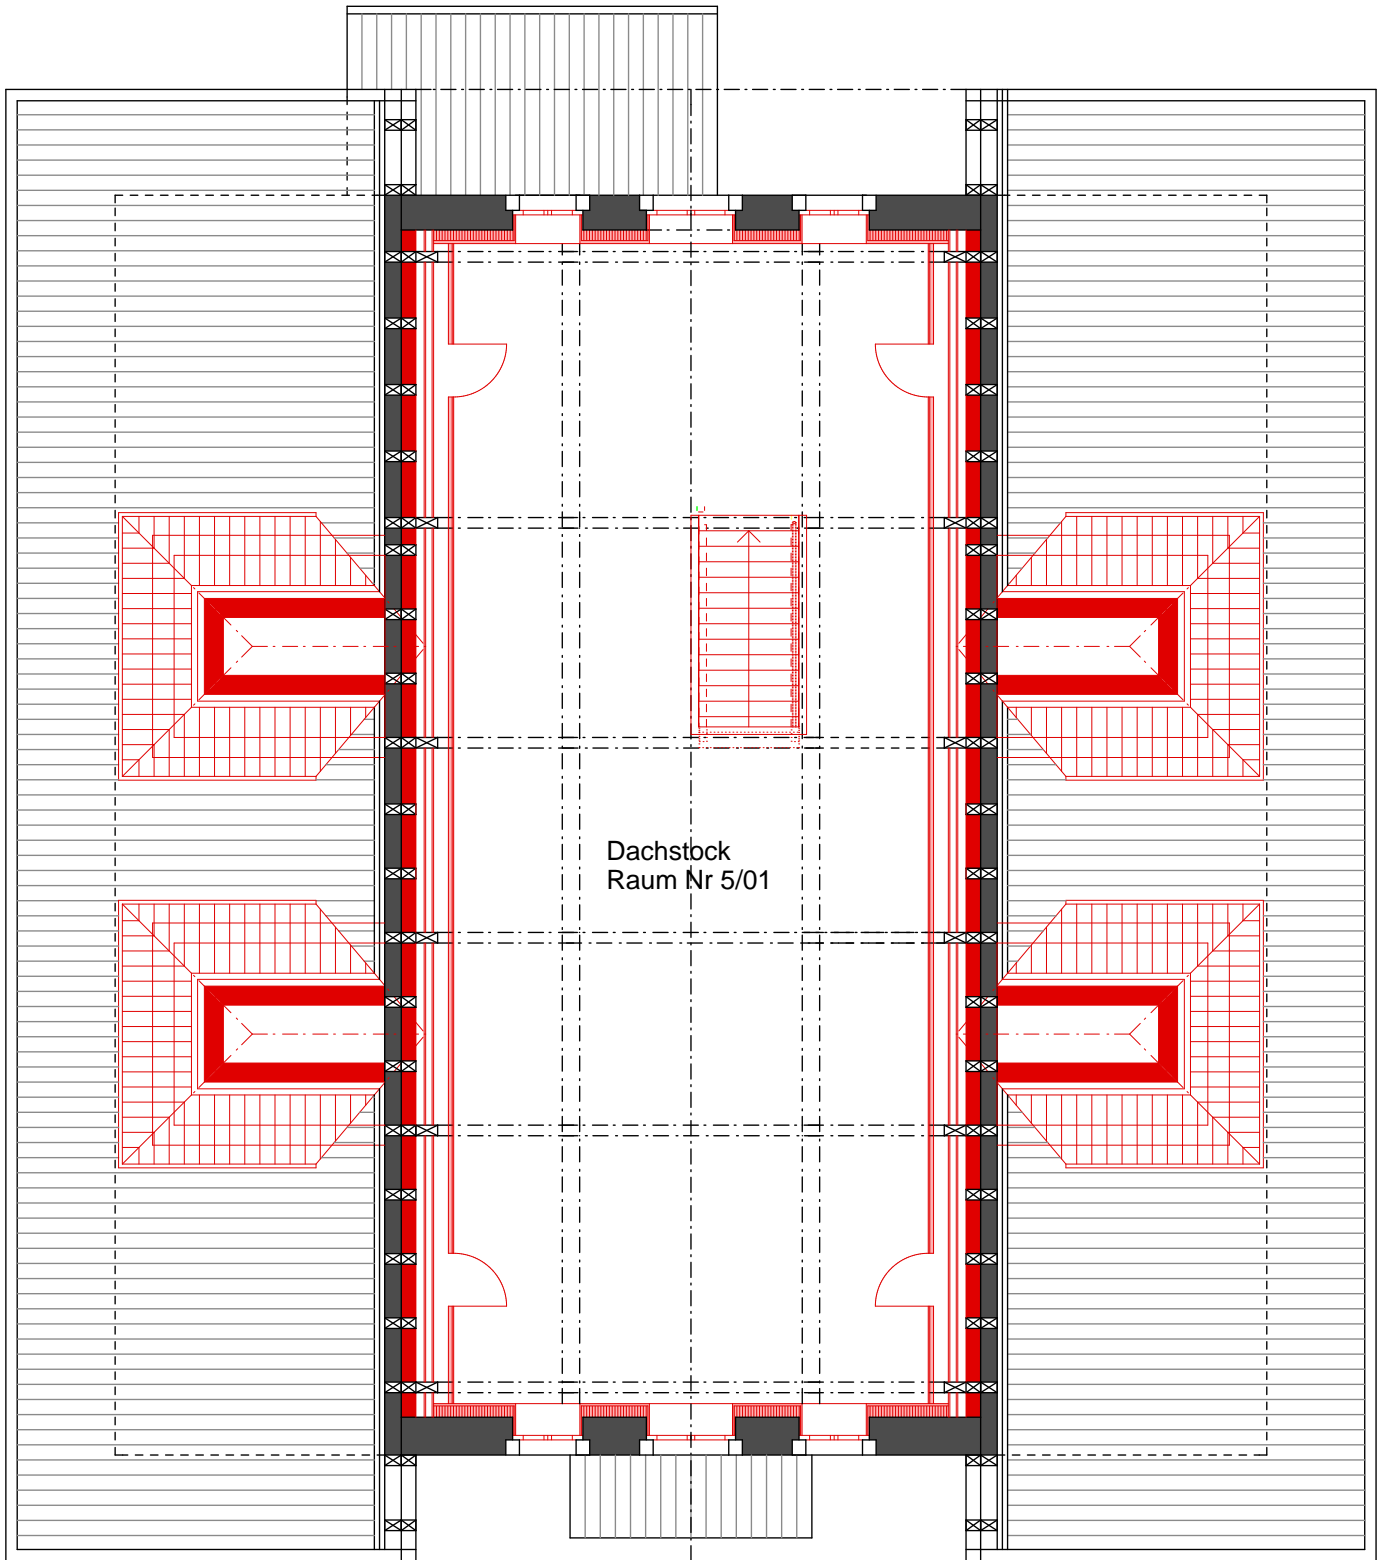

0907 -
0008

PROJEKT AUSFÜHRUNG
5. OBERGESCHOSS

Revisions-Datum 09.10.2009

Mst. 1:100

Datum 07.09.2009
Gez. c7
Format A4