

KANTON ZUG

BAUDEPARTEMENT



ZONENPLANÄNDERUNG Mänibach

IM EINFACHEN VERFAHREN
GEMÄSS § 40 PBG

1 : 1000

PLAN NR: 7274

DATUM: 06. JANUAR 2012

VOM STADTRAT ZUR VORPRÜFUNG EINGEREICHT AM: 17. JANUAR 2012

VOM AMT FÜR RAUMPLANUNG VORGEPRÜFT AM: 16. MÄRZ 2012

1. PUBLIKATION IM AMTSBLATT

1. ÖFFENTLICHE AUFLAGE AUF DEM BAUDEPARTEMENT

NR: 16 UND 17

VOM: 20. APRIL 2012

BIS: 21. MAI 2012

VOM: 20. UND 27. APRIL 2012

ZIFFER: 2257, 2386

VOM STADTRAT BESCHLOSSEN AM: 5. JUNI 2012

DER PRÄSIDENT:

DER STADTSCHREIBER:

DOLFI MÜLLER

ARTHUR CANTIENI

2. PUBLIKATION IM AMTSBLATT

2. ÖFFENTLICHE AUFLAGE AUF DEM BAUDEPARTEMENT

NR: 23 UND 24

VOM: 08. JUNI 2012

BIS: 27. JUNI 2012

VOM: 08. UND 15. JUNI 2012

ZIFFER: 3298, 3461

VON DER KANTONALEN BAUDIREKTION GENEHMIGT AM: 16. JULI 2012


Legende:

Informationsinhalt

-  Wohnzone 2A (W2A)
-  Wohnzone 2B (W2B)
-  Wohn- und Arbeitszone 3 (WA3)
-  Bauzone mit speziellen Vorschriften (BsV)
-  Zone des öffentl. Interesses für Bauten und Anlagen (OeIB)
-  Zone des öffentl. Interesses für Erholung und Freihaltung (OeIF)
-  Ortsbildschutzzone (OS)
-  Archeologische Fundstätte
-  Bahn (BA)
-  Verkehrsflächen (VF)



Zonenplan rechtskräftig

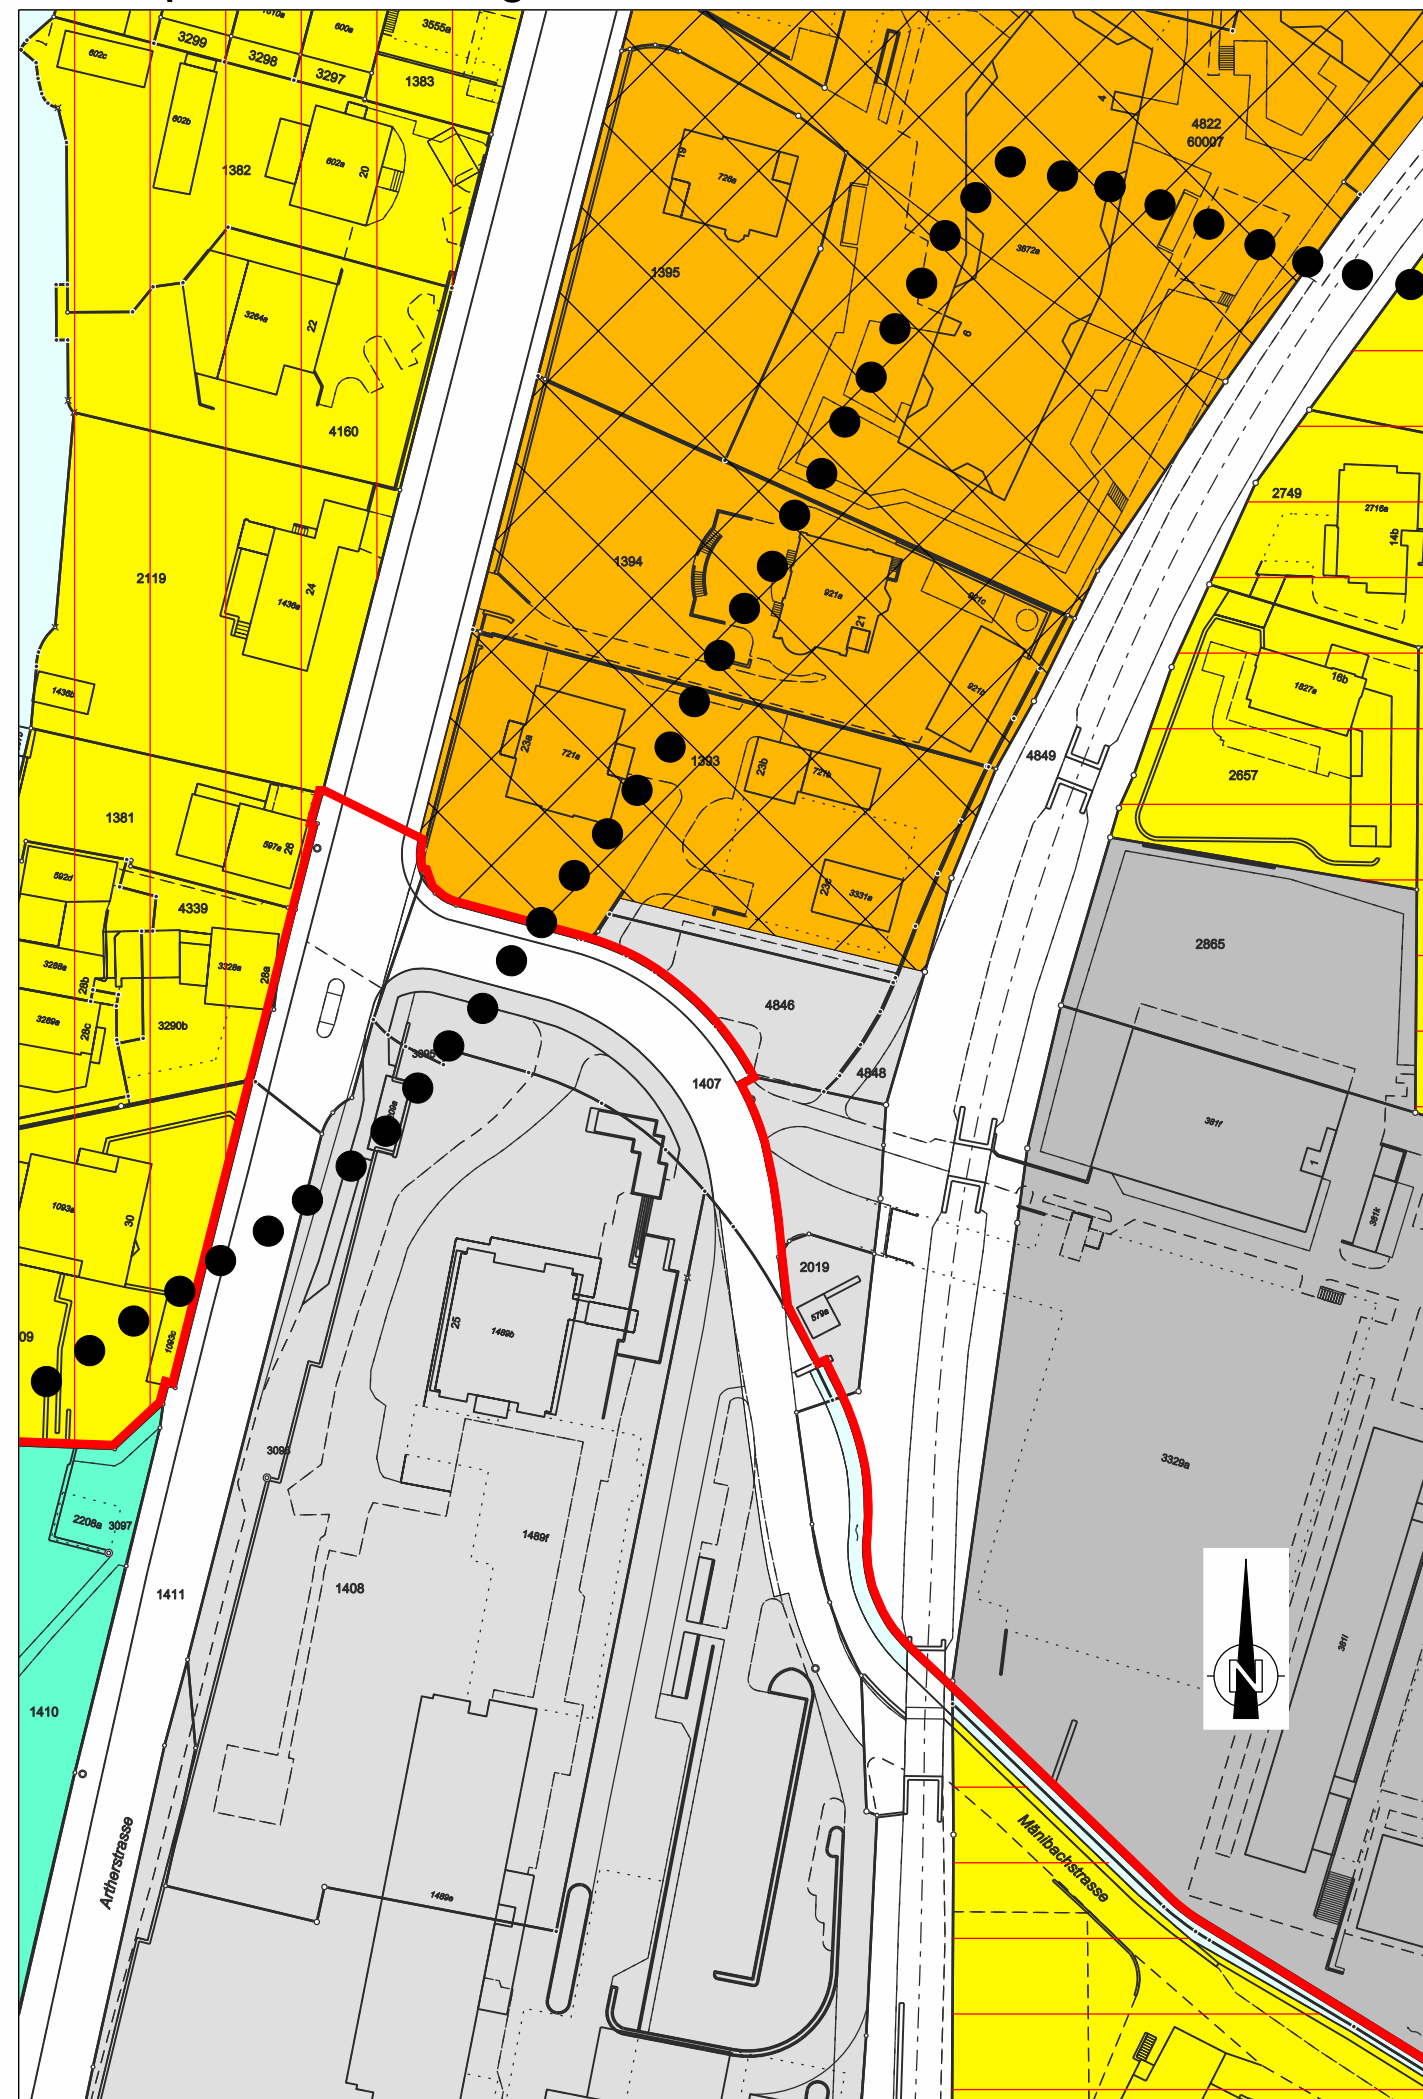

Änderung Zonenplan



Genehmigungsinhalt

-  Wohn- und Arbeitszone 3 (WA3)
-  Verkehrsflächen (VF)