Gestaltungskonzept Basiserschliessung

Situation 1:500

Beilage zum Strassenplan

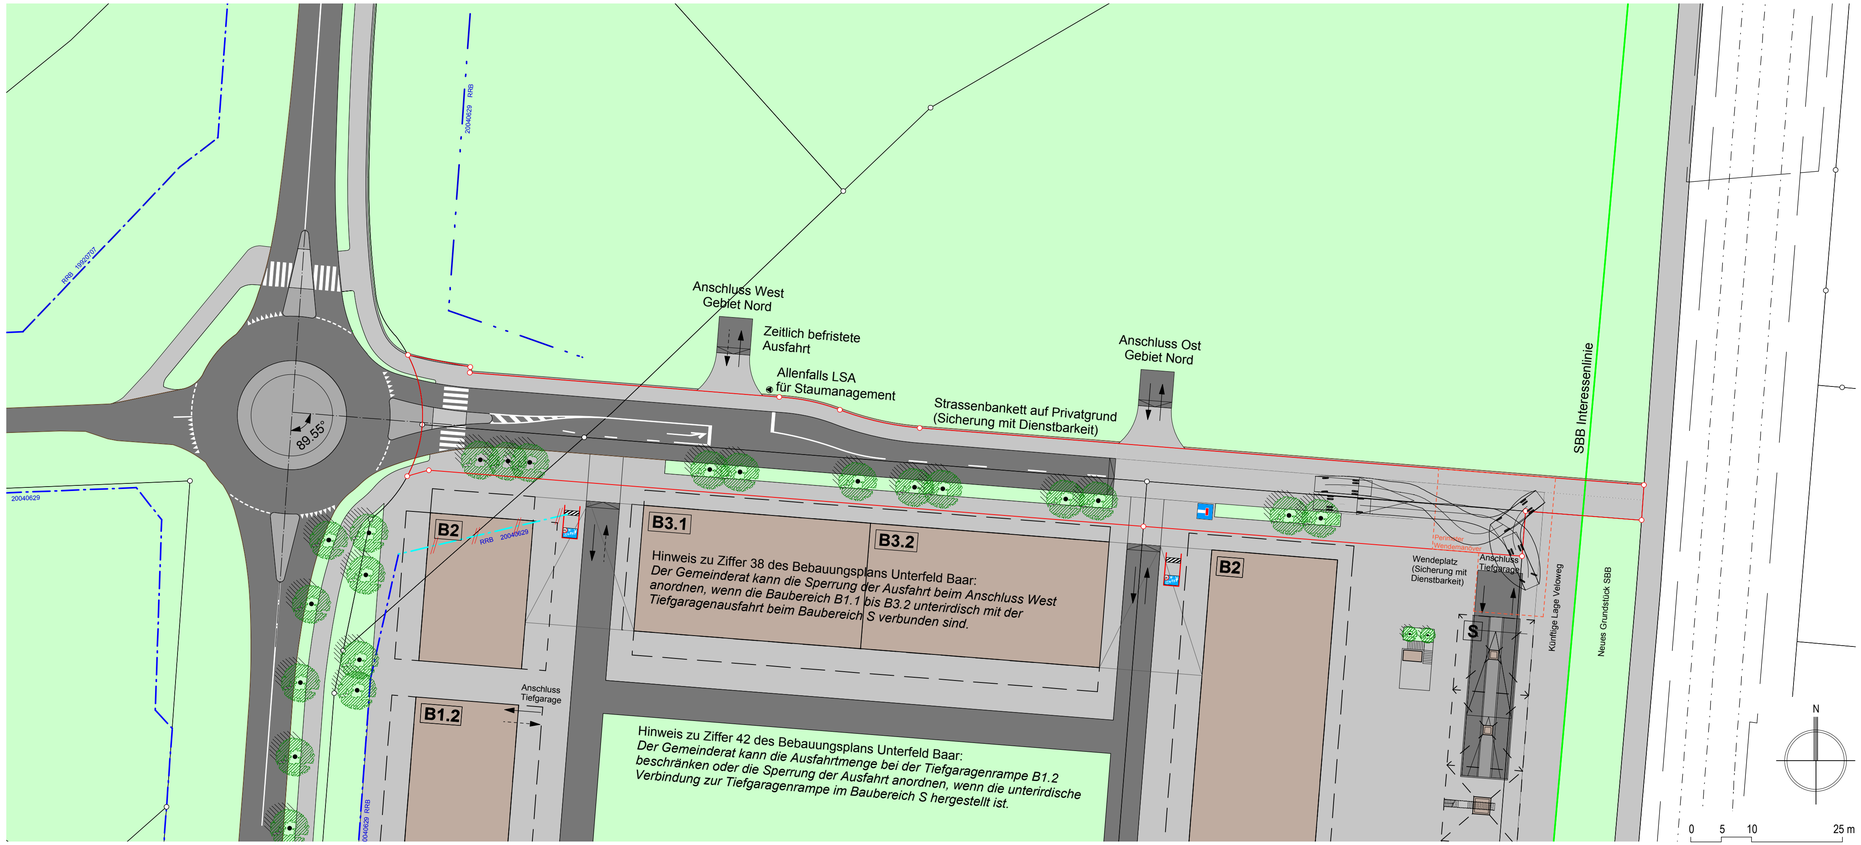

Suter • von Känel • Wild • AG
Siedlung Landschaft Verkehr Umwelt
Förribuckstrasse 30 8005 Zürich skw.ch
Tel. +41 (0)44 315 13 90 info@skw.ch

32479 - 9.9.2015