



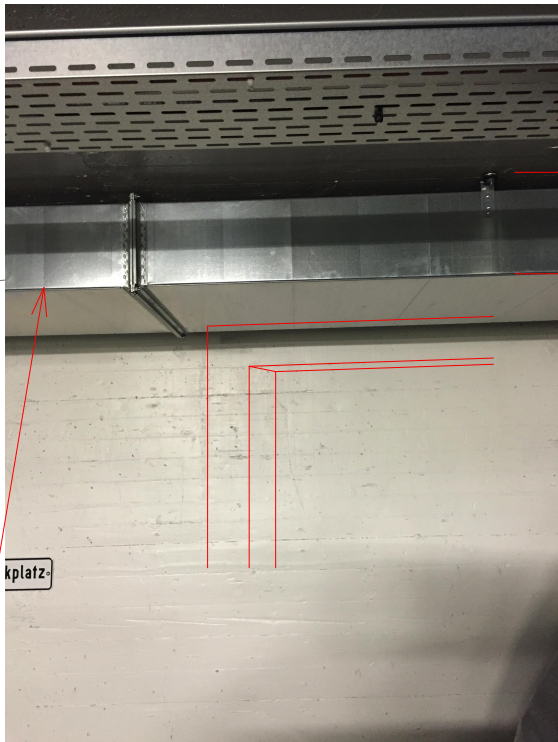

Lüftung bei PT neu ca. 20cm
nach vorne verschieben.

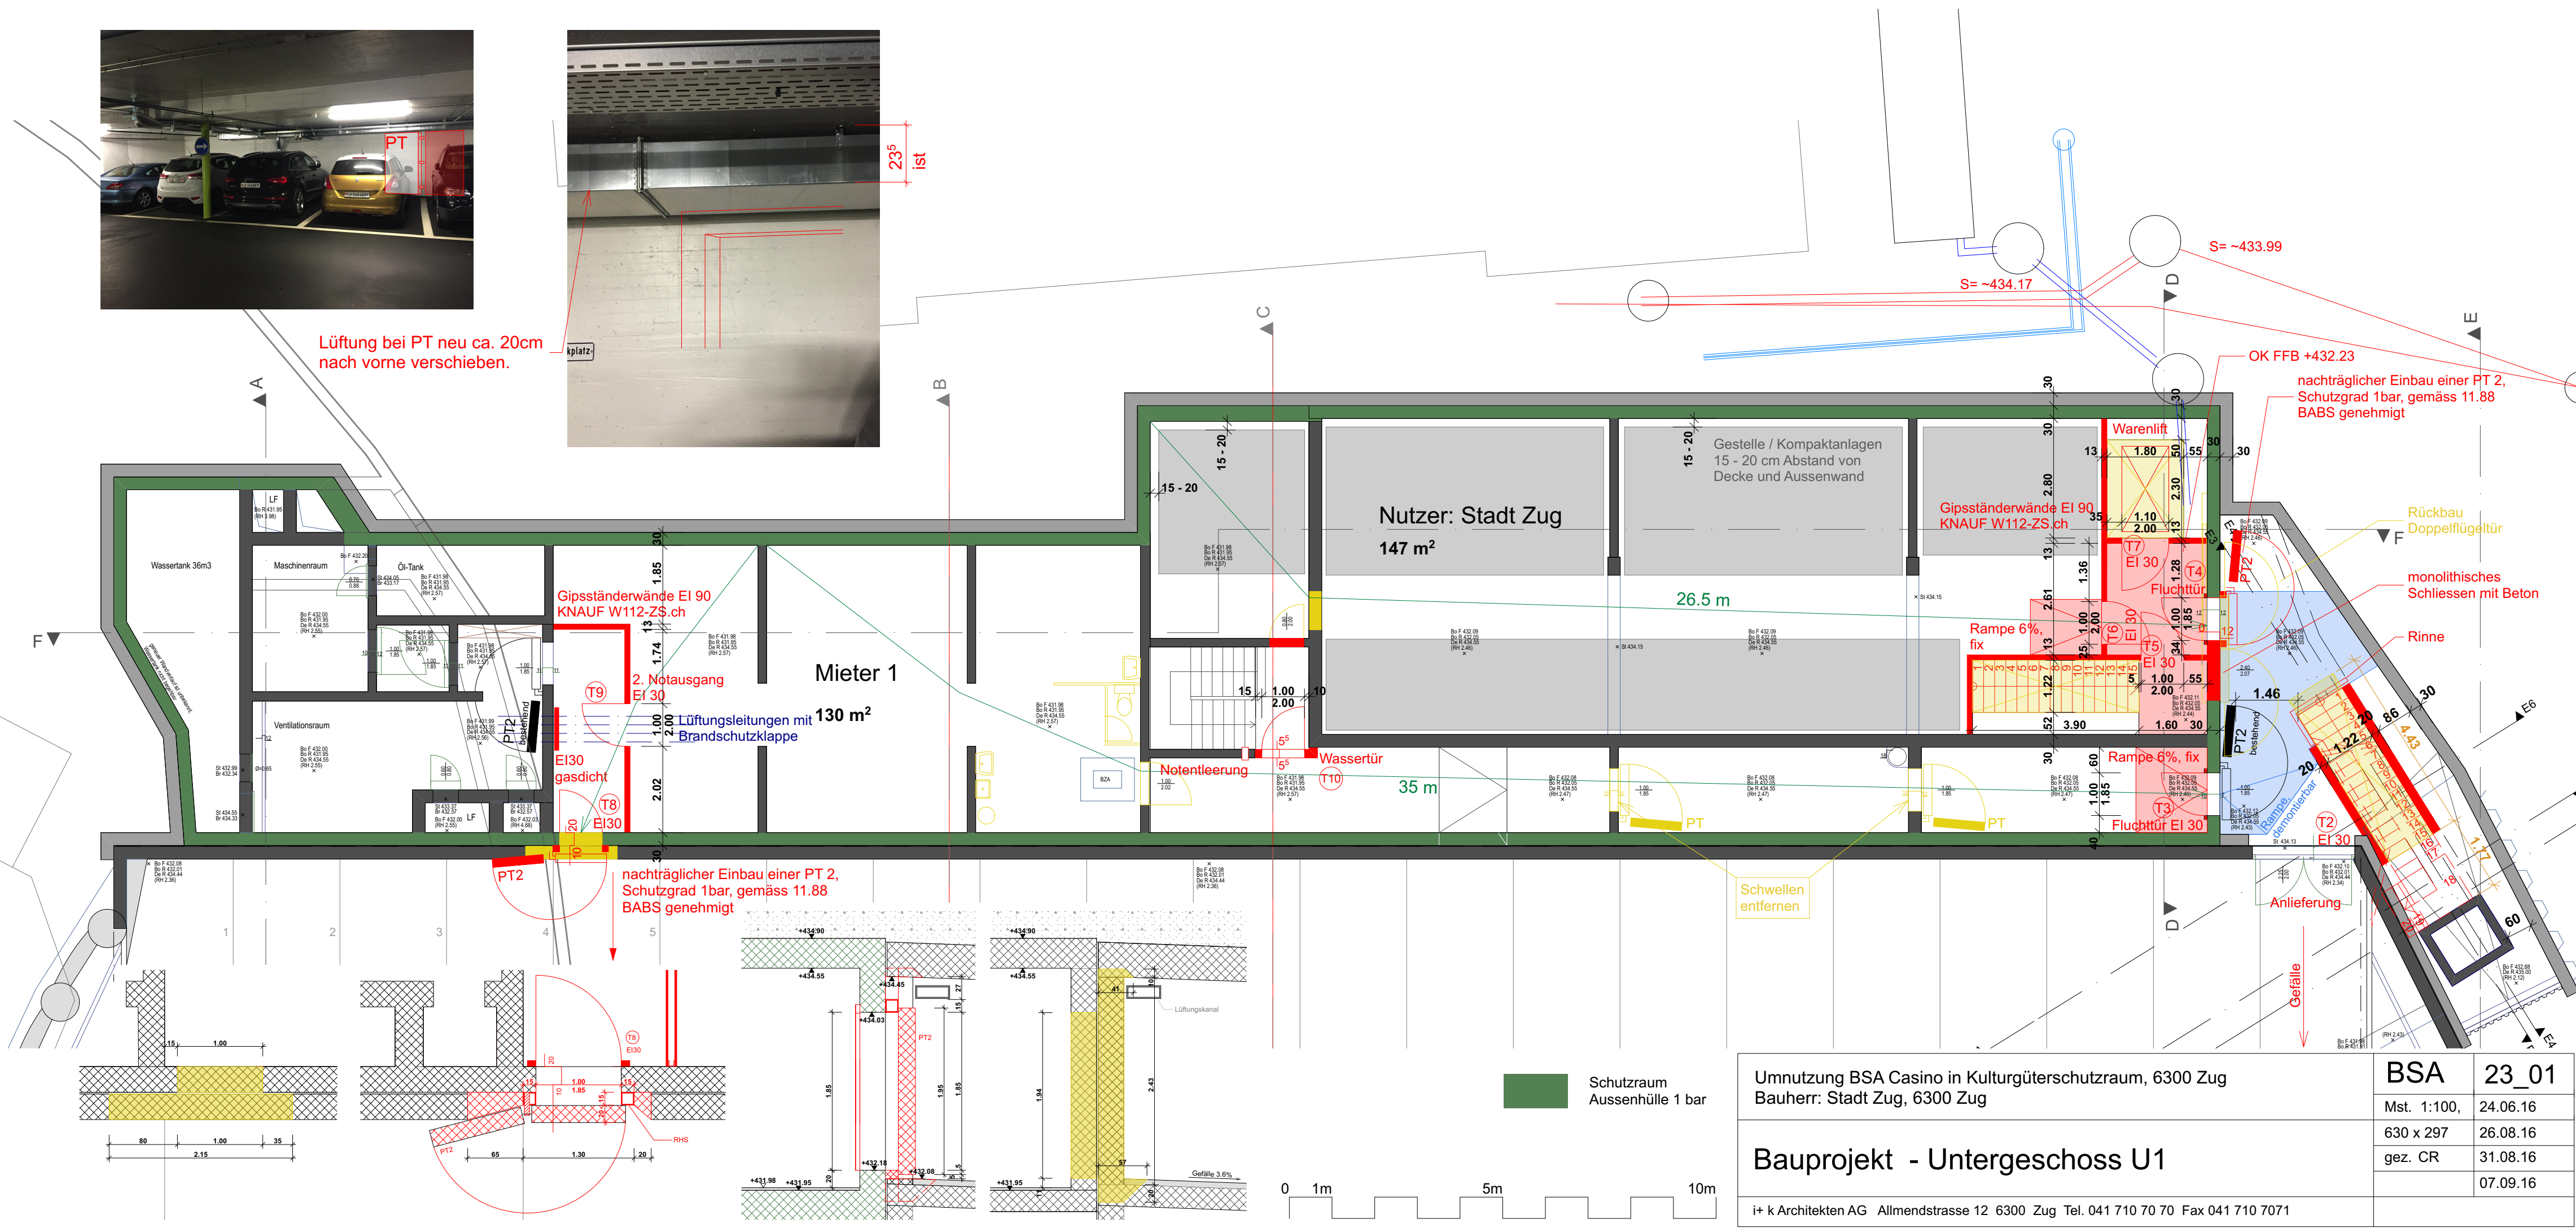

Umnutzung BSA Casino in Kulturgüterschutzraum, 6300 Zug Bauherr: Stadt Zug, 6300 Zug		BSA	23_01
		Mst. 1:100,	24.06.16
		630 x 297	26.08.16
		gez. CR	31.08.16
			07.09.16
i+ k Architekten AG Allmendstrasse 12 6300 Zug Tel. 041 710 70 70 Fax 041 710 7071			