


# Schulhaus Riedmatt

## Grundriss UG

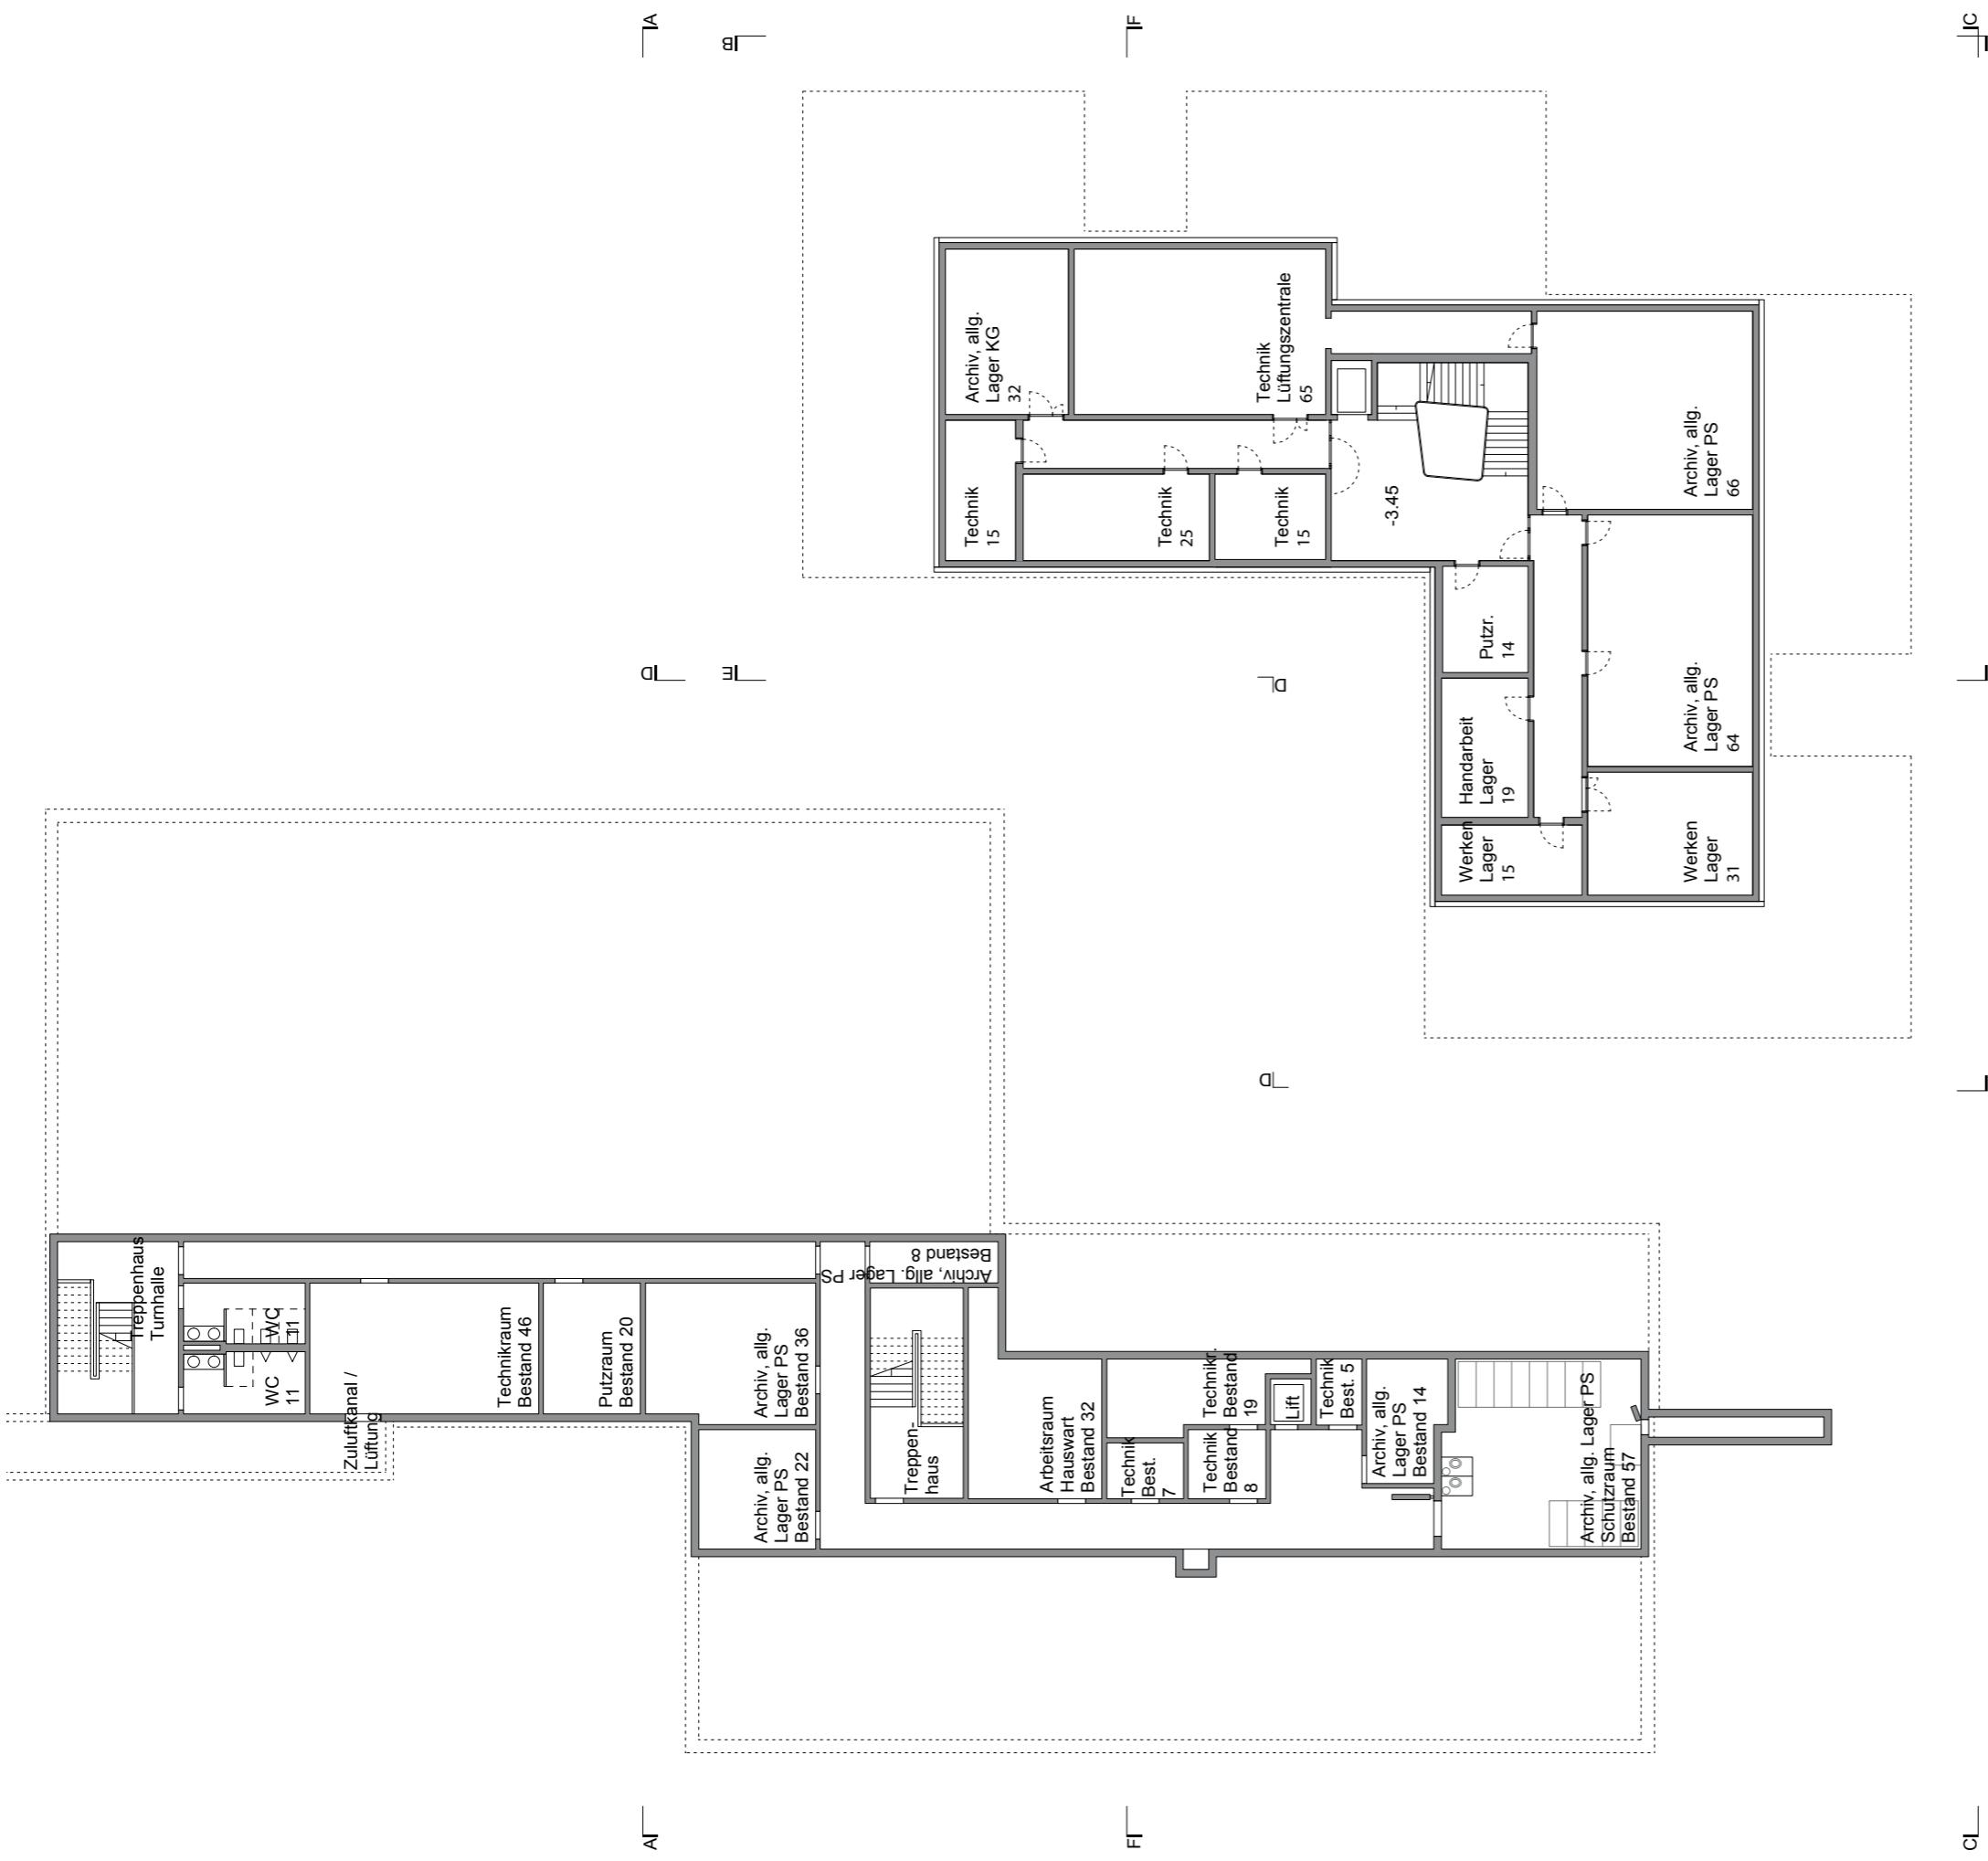


Untergeschoss Bestand

Untergeschoss Neubau

# Schulhaus Riedmatt

## Grundriss EG

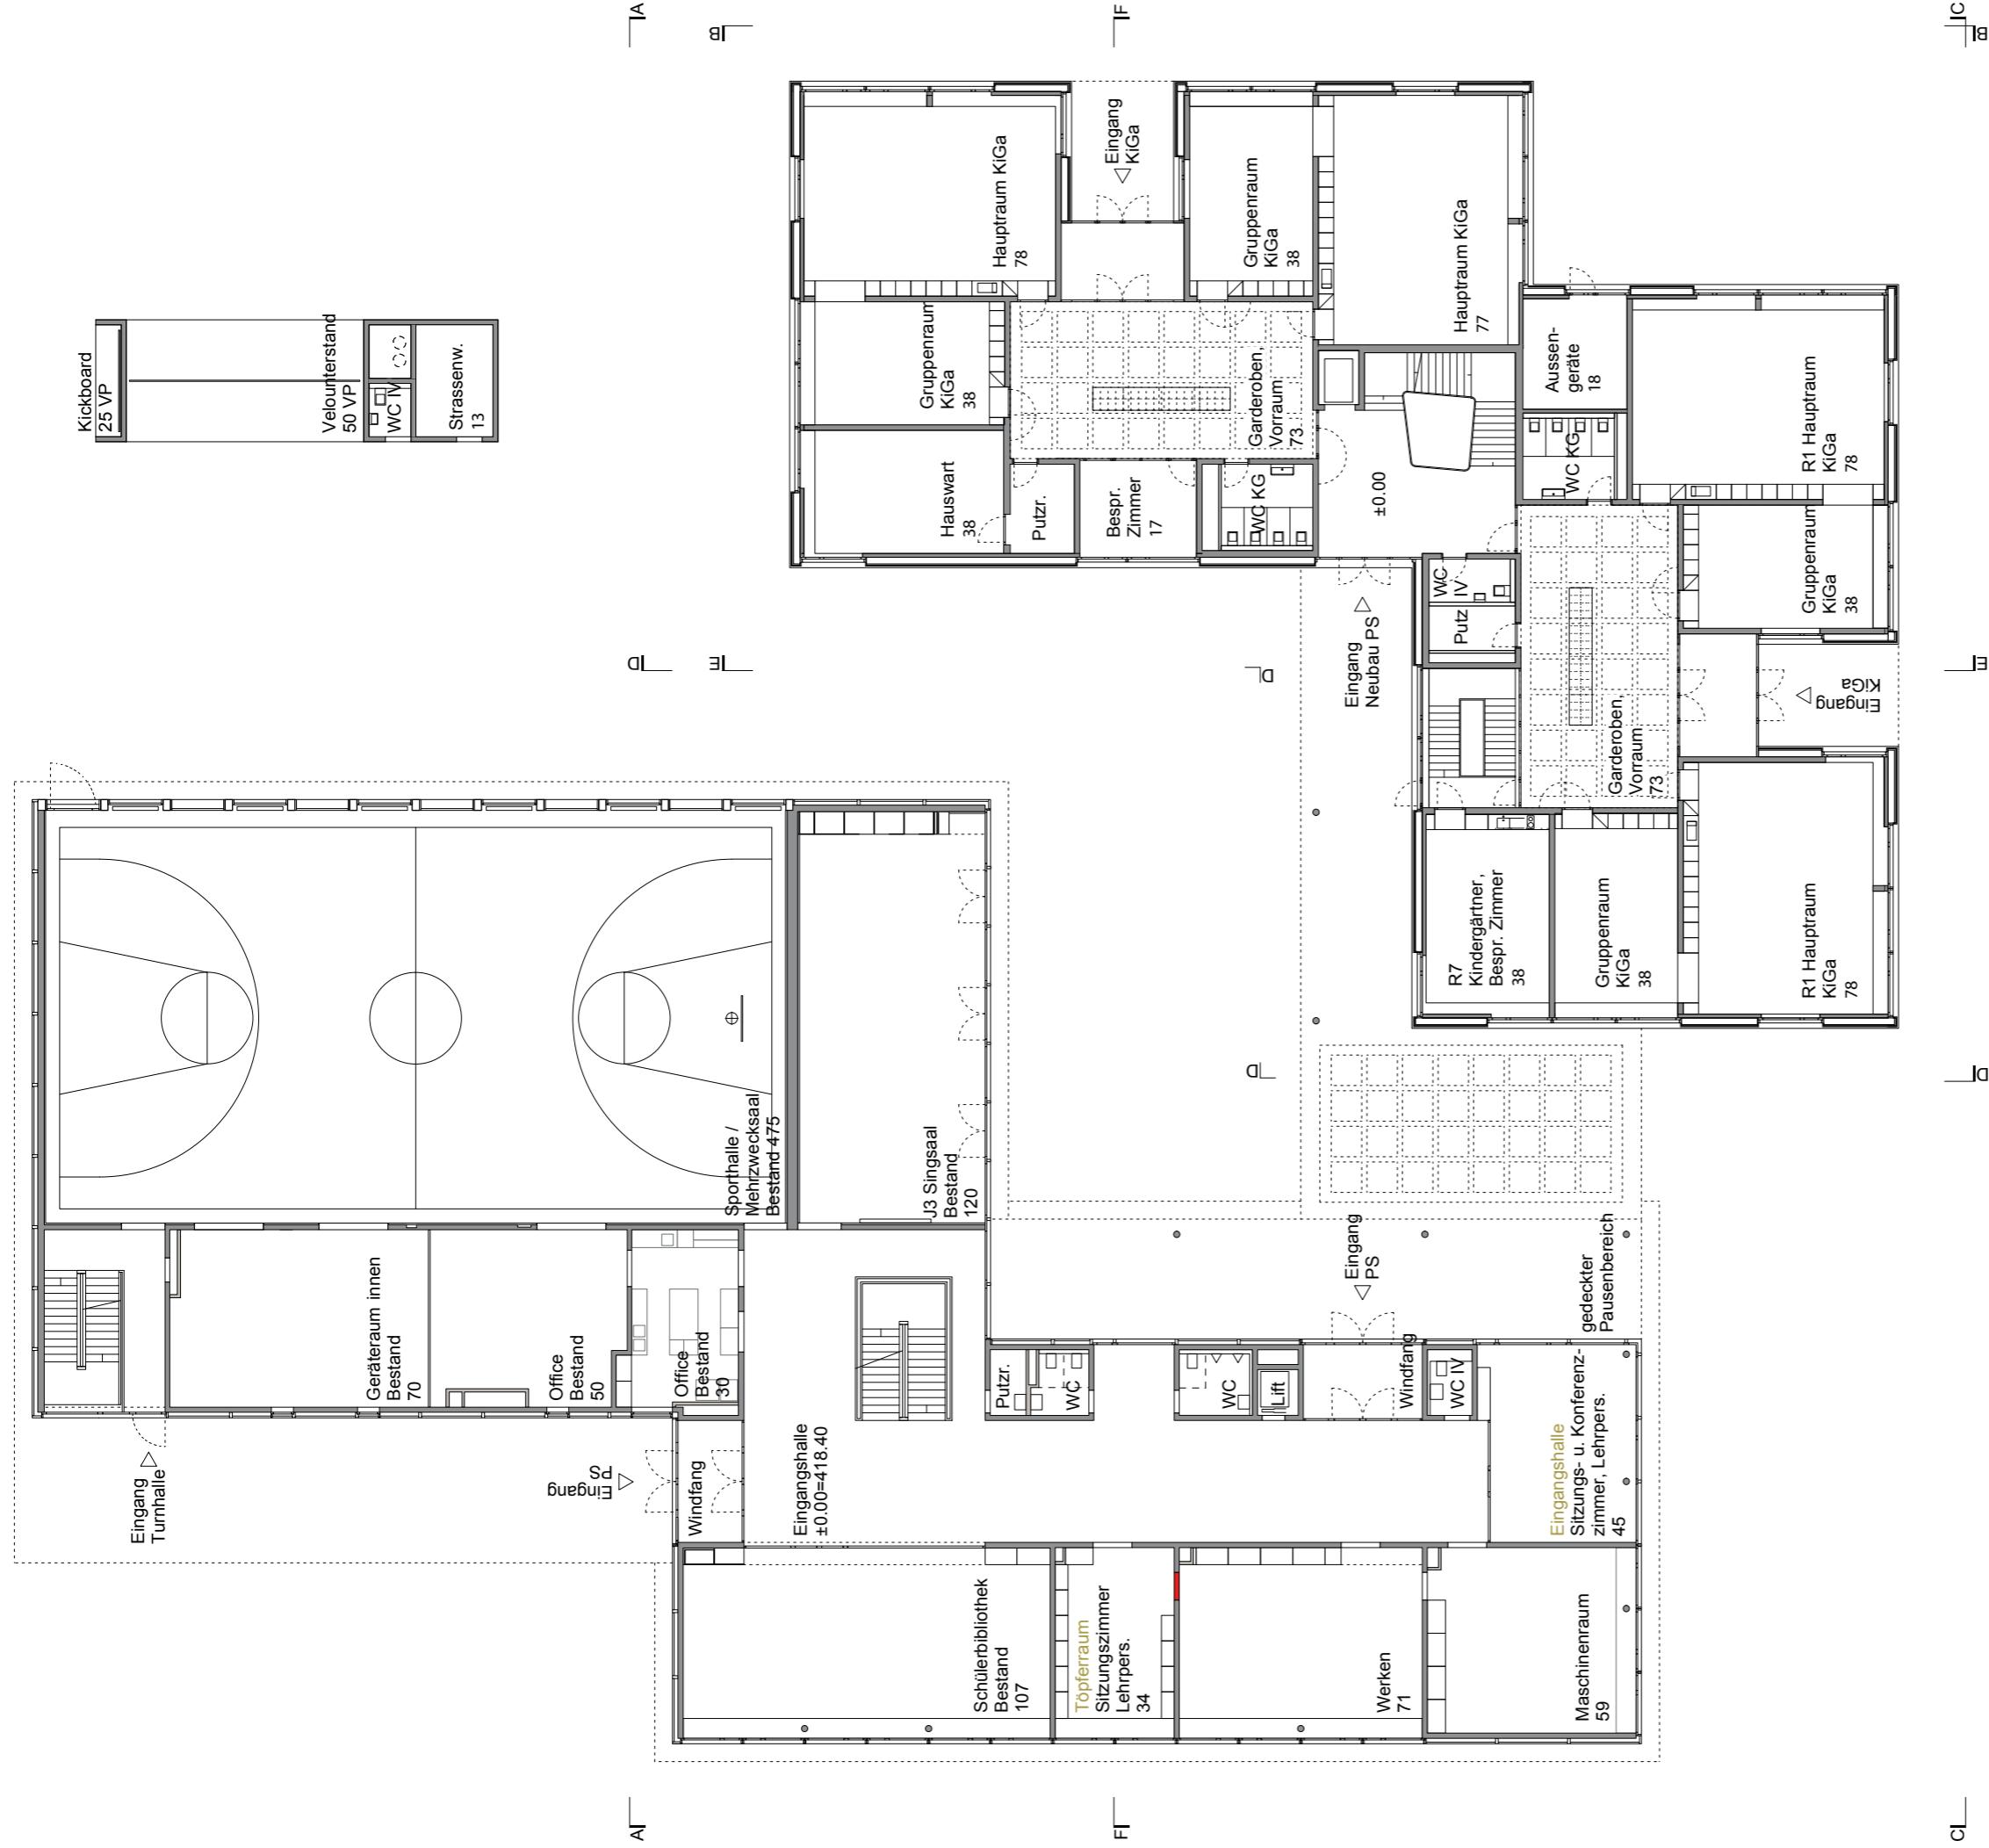

# Schulhaus Riedmatt

## Grundriss 1. OG



# Schulhaus Riedmatt

## Grundriss 2.OG



2. Obergeschoß Neubau

2. Obergeschoß Bestand