G2050 Beilage 4
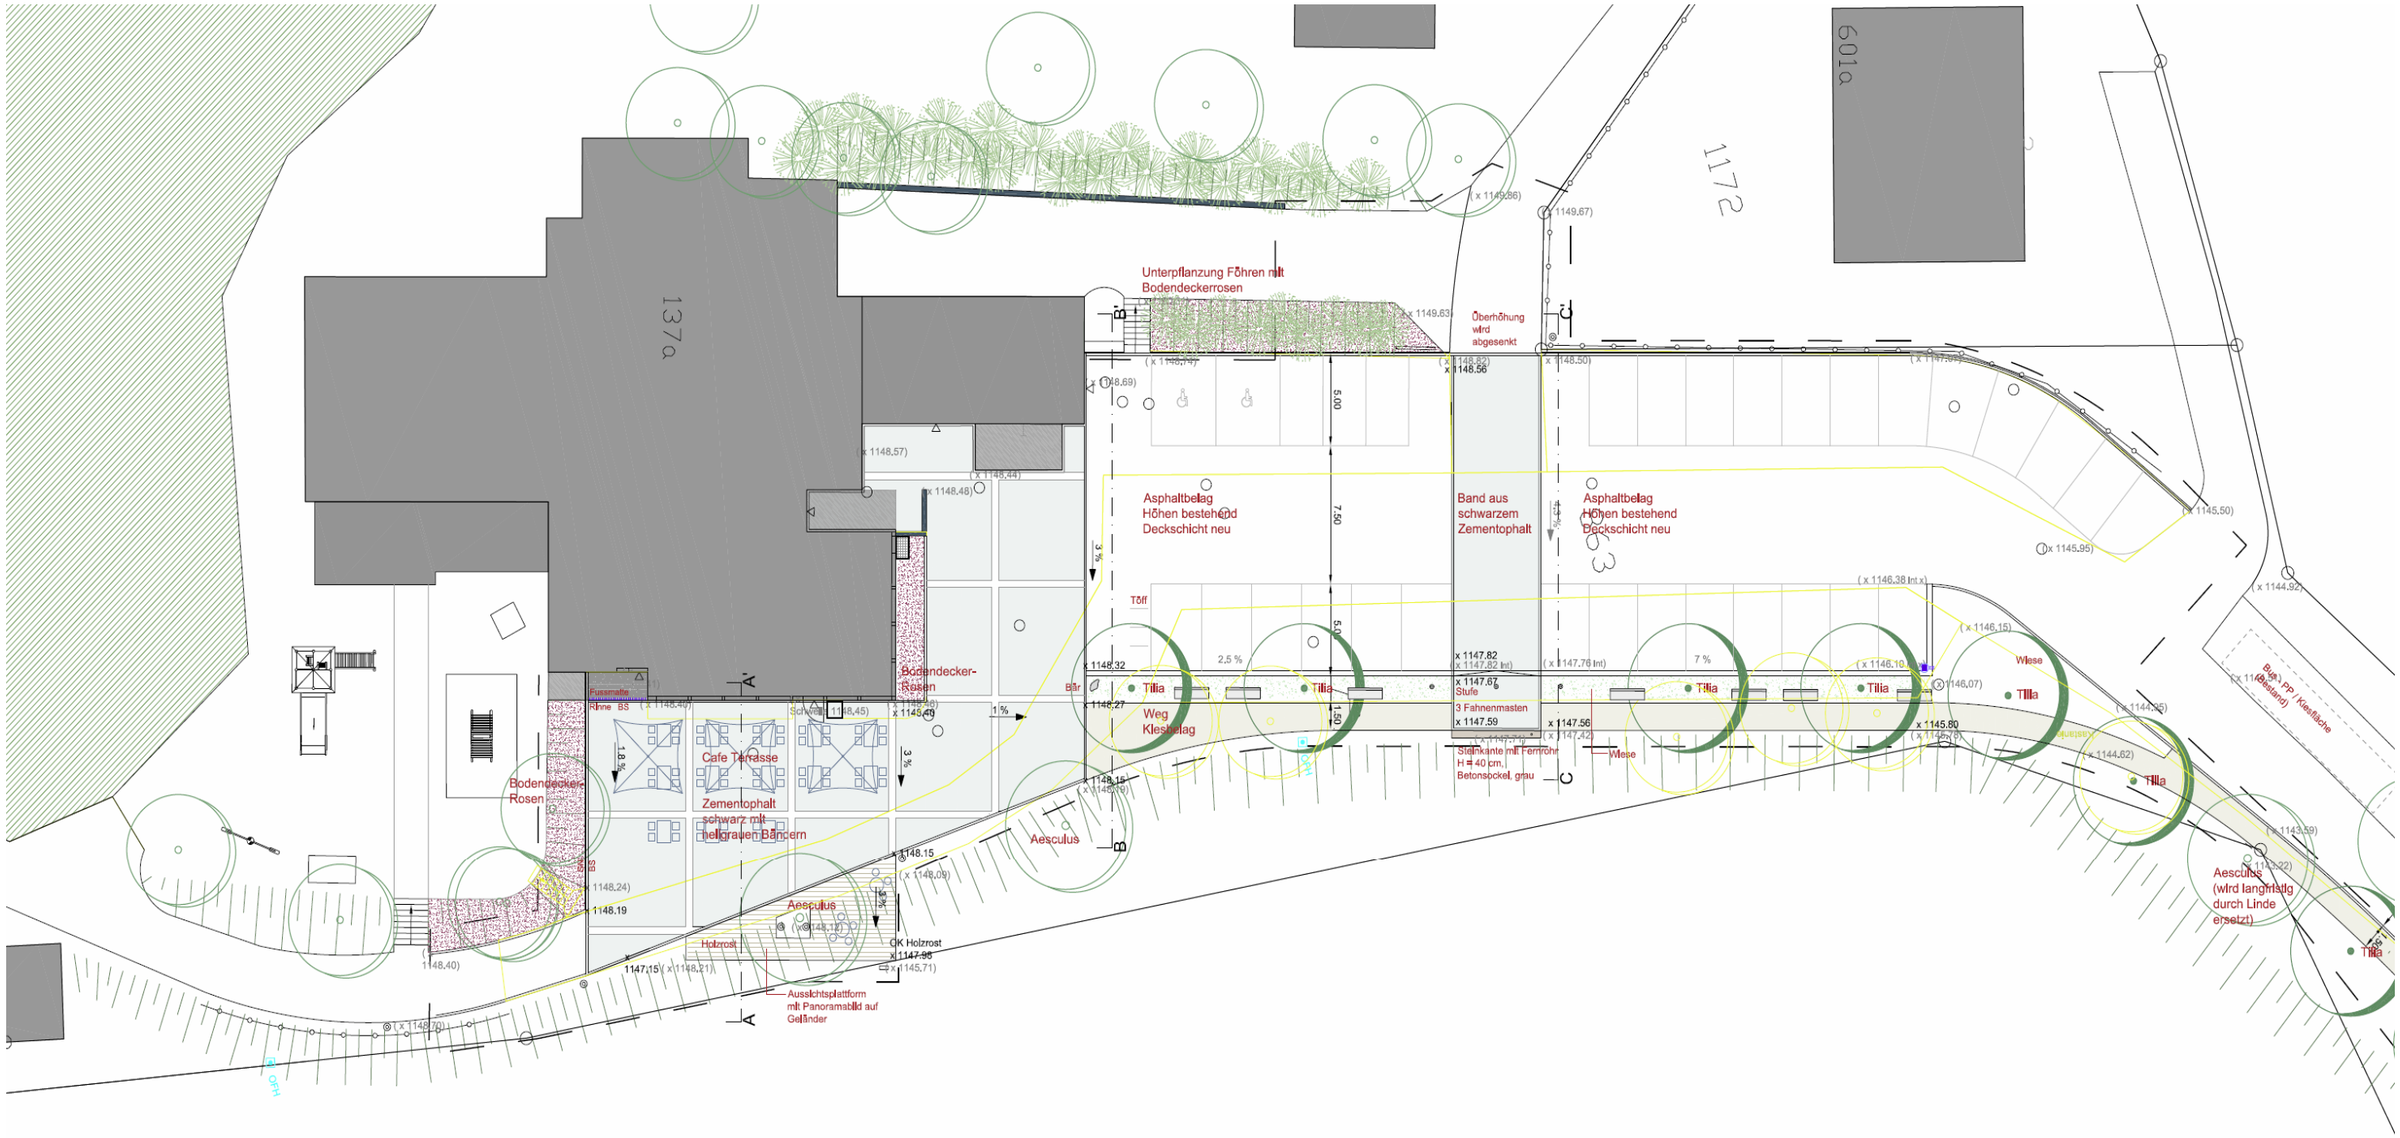
Technischer Projektplan