


254

Achtung alte Elektro/Wasserleitung genaue Lage und Tiefe nicht bekannt

518a

519a

Chamerstrasse

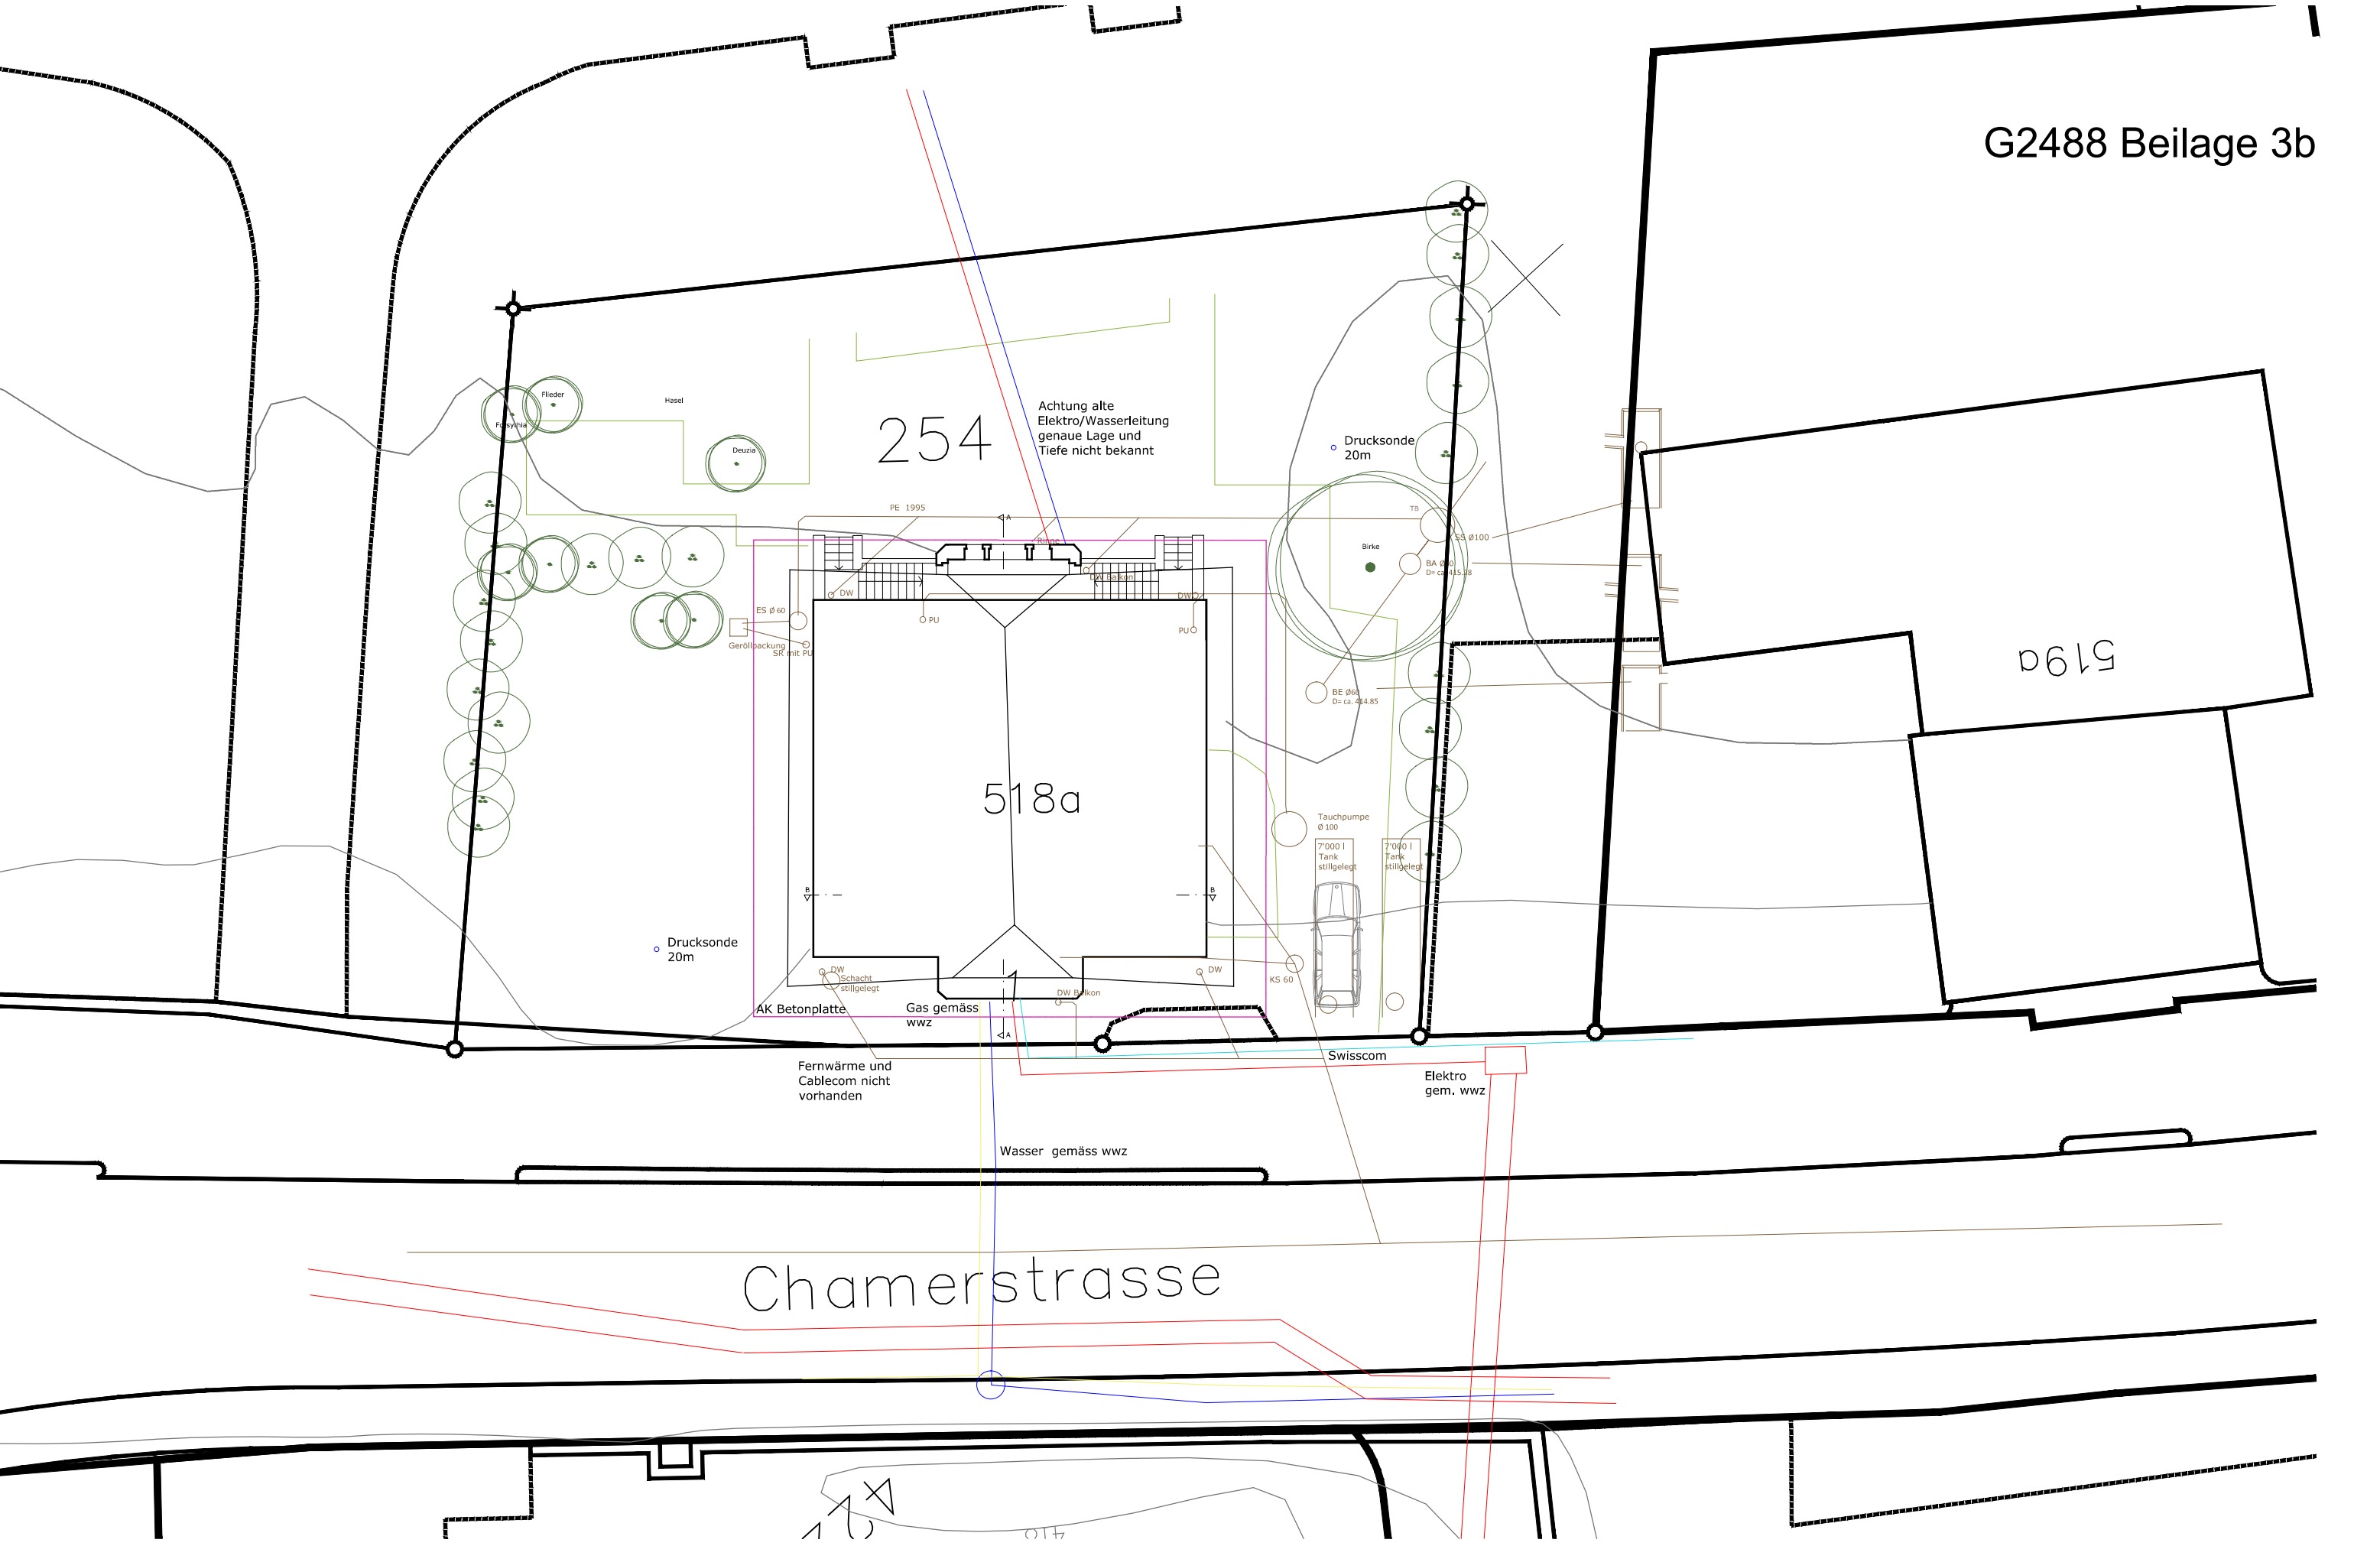

Index: -	gez: -	Datum Index: -	Änderung: -	Datum Druck: 18.01.2018
Bauvorhaben 046 Villa	gez: cb/mn	Massstab: 1:200	Titel/PlnNr Grundleitungen	046-0105
Bauherr: Einwohnergemeinde Stadt Zug			Status: Projekt	Format: A3 Datum gez: 12.12.2017
Geologie: Schläpfer Partner Geologie und Spezialtiefbau Holzbaingenieur/ Brandschutz: Lauber Ingenieure			Architekt: Melk Nigg Architects	Bauingenieur: HS Planung: Niedermann