
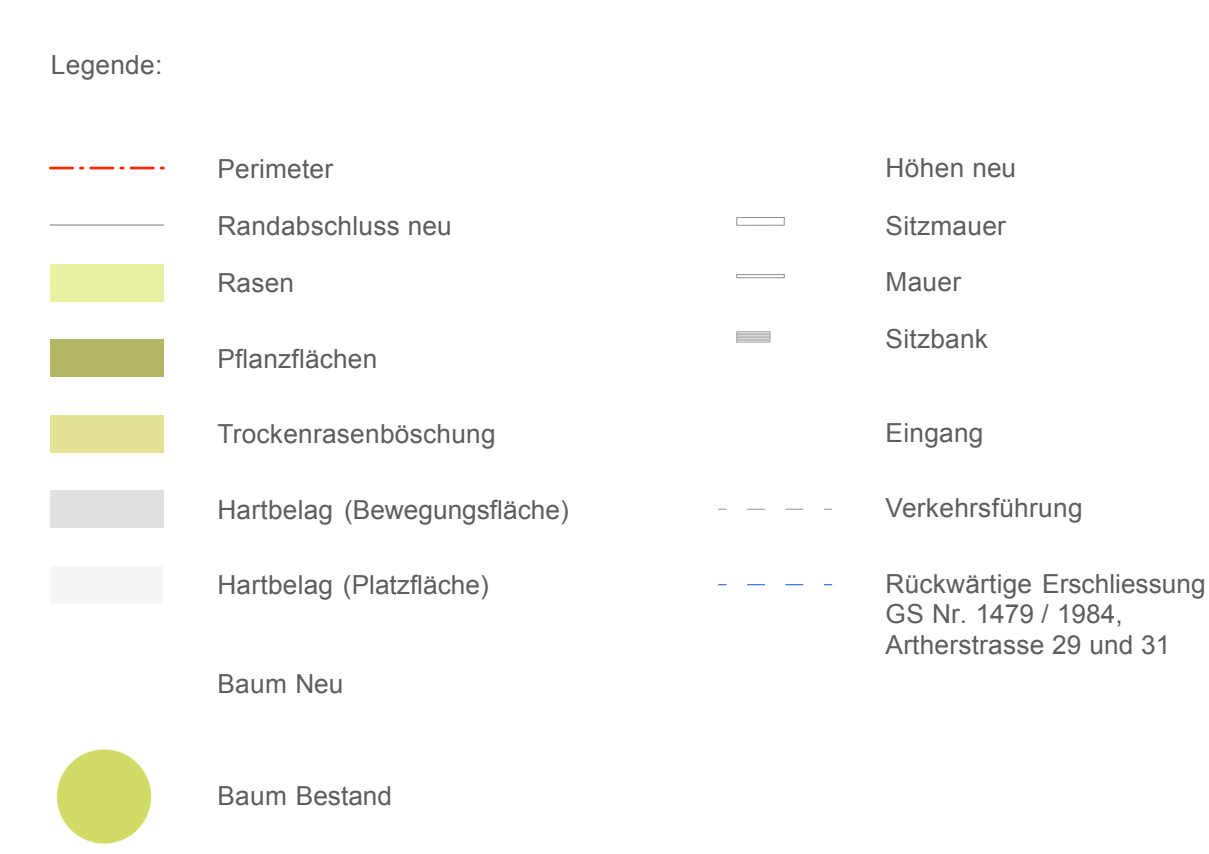


Areal ehemaliges Kantonsspital
Zug

Konzept Umgebung
Situation_1:500

Bauherrschaft
Kanton Zug

Bearbeitung ST, JM
Kontrolliert VZ, MF
Datum 26.02.2014
Rev. 15.05.2014
Format A1
Projekt Nr. 252
Plan Nr. 252_01-1a
Datei 252_01_masterfile

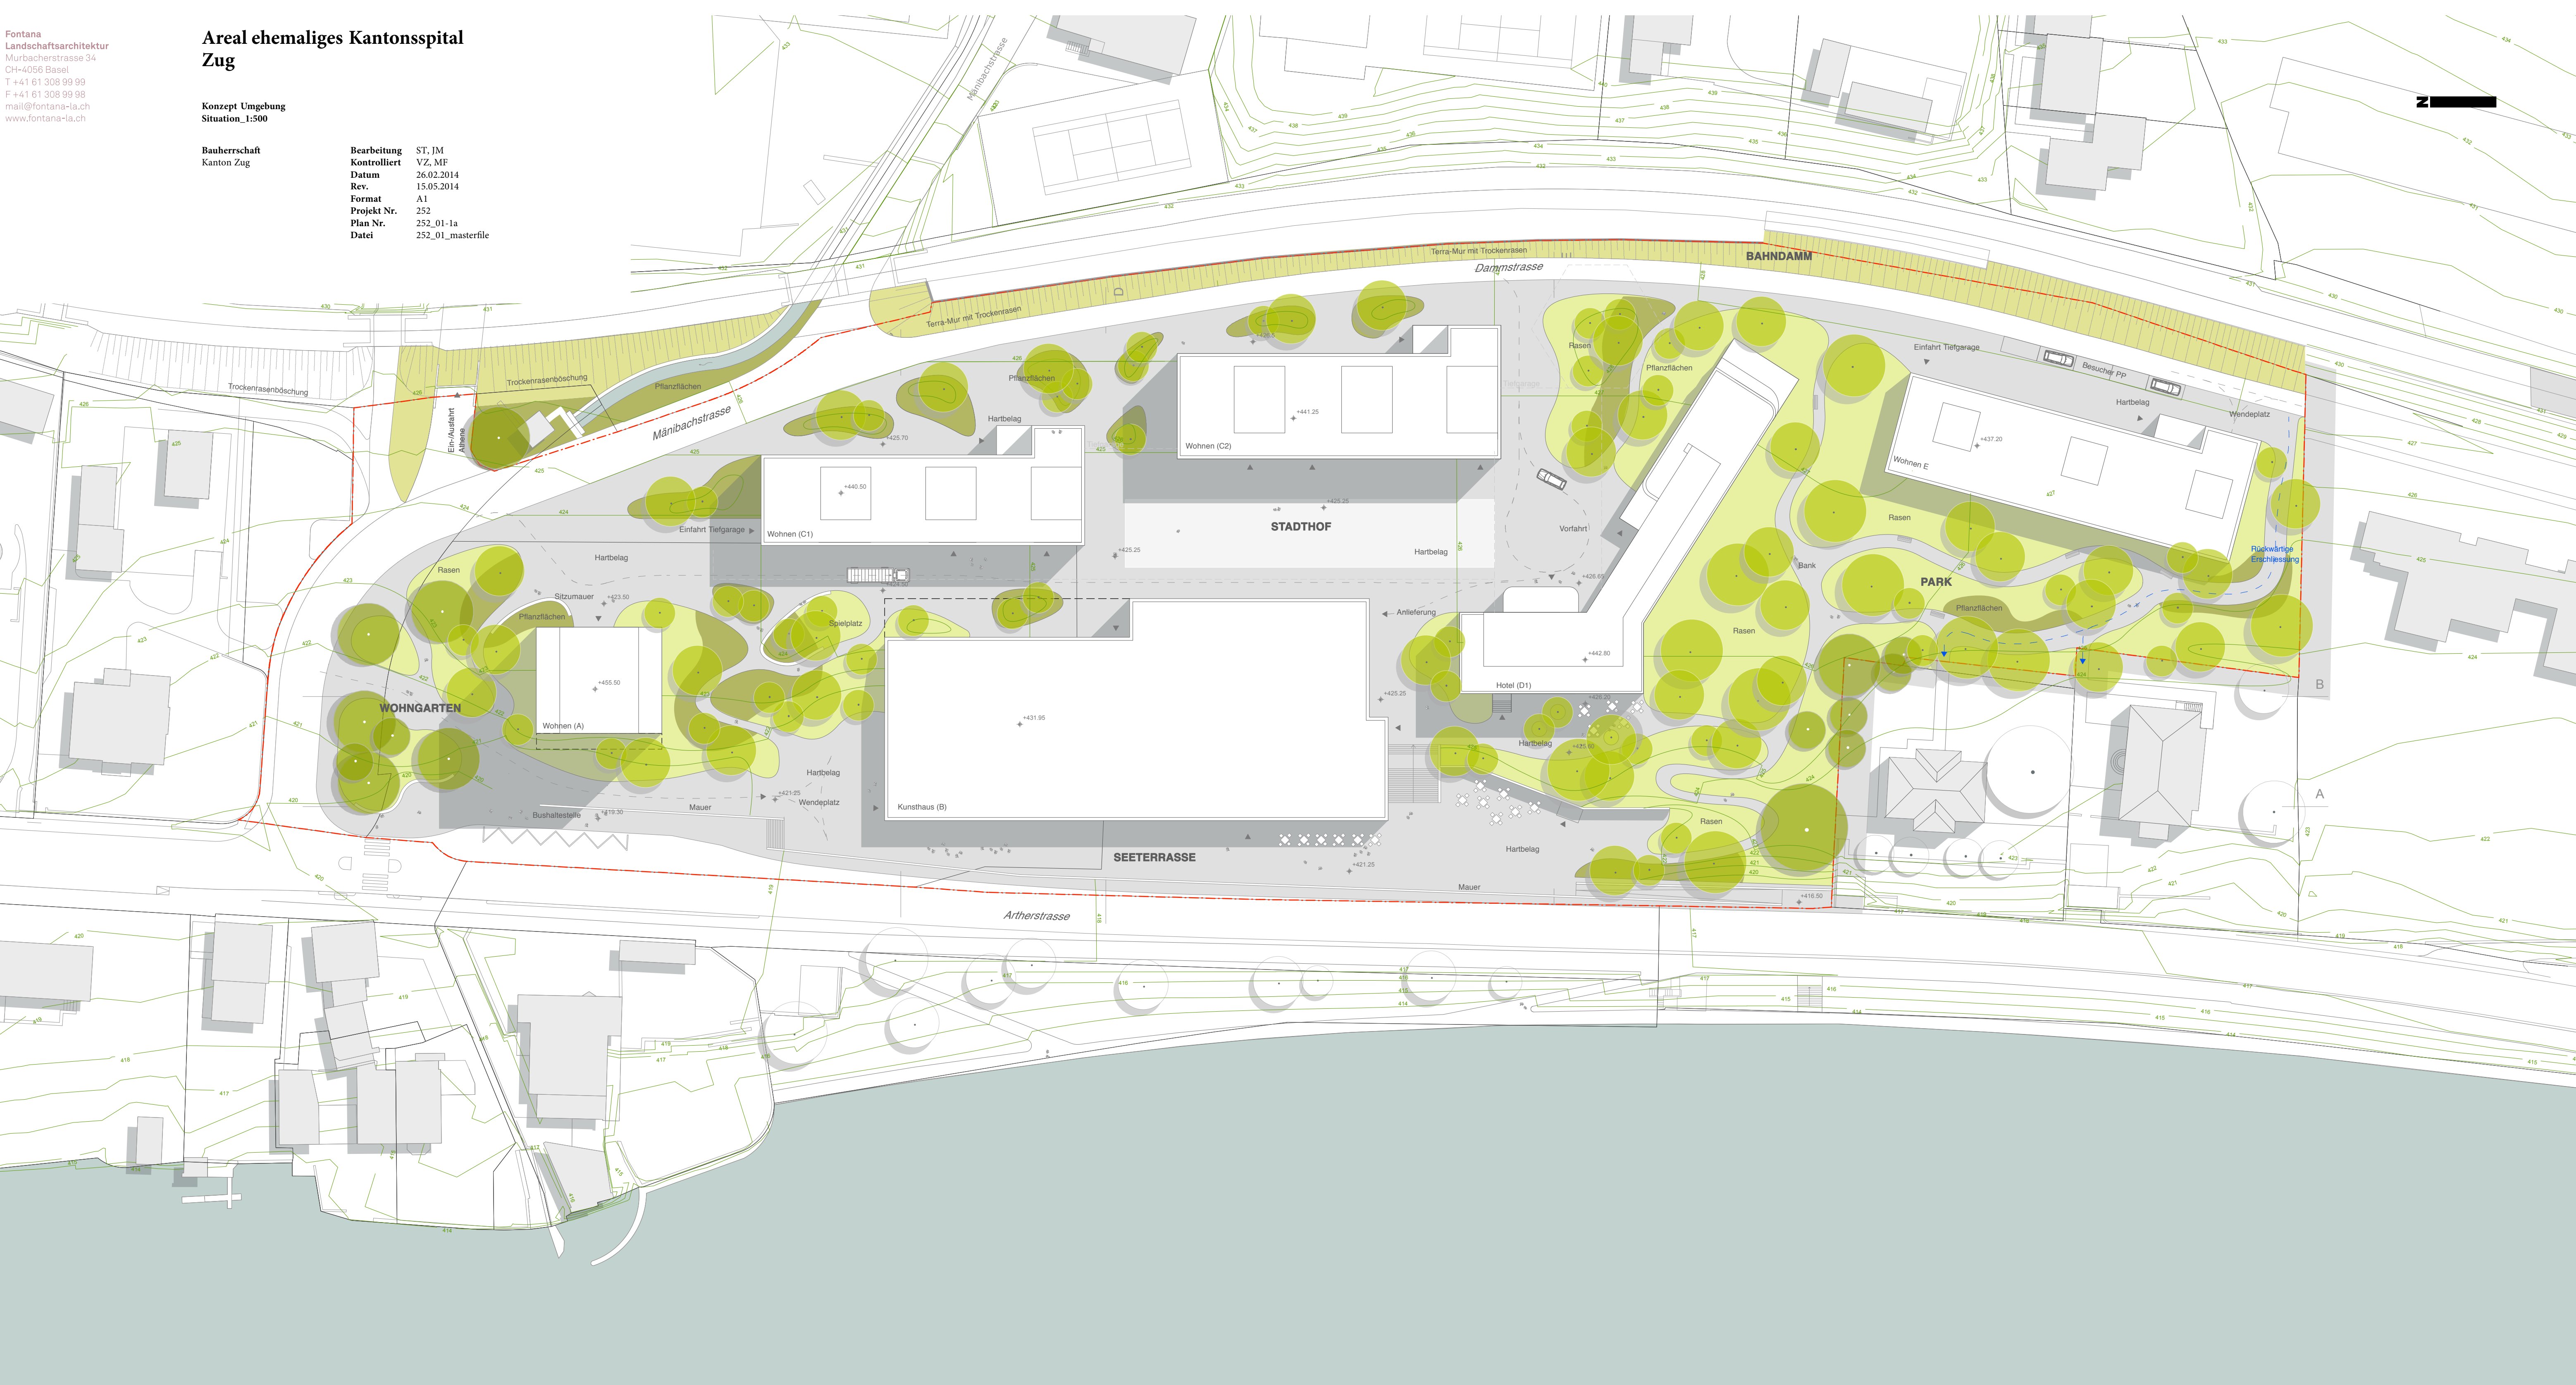


Wohngarten



Stadthof



Seeterasse

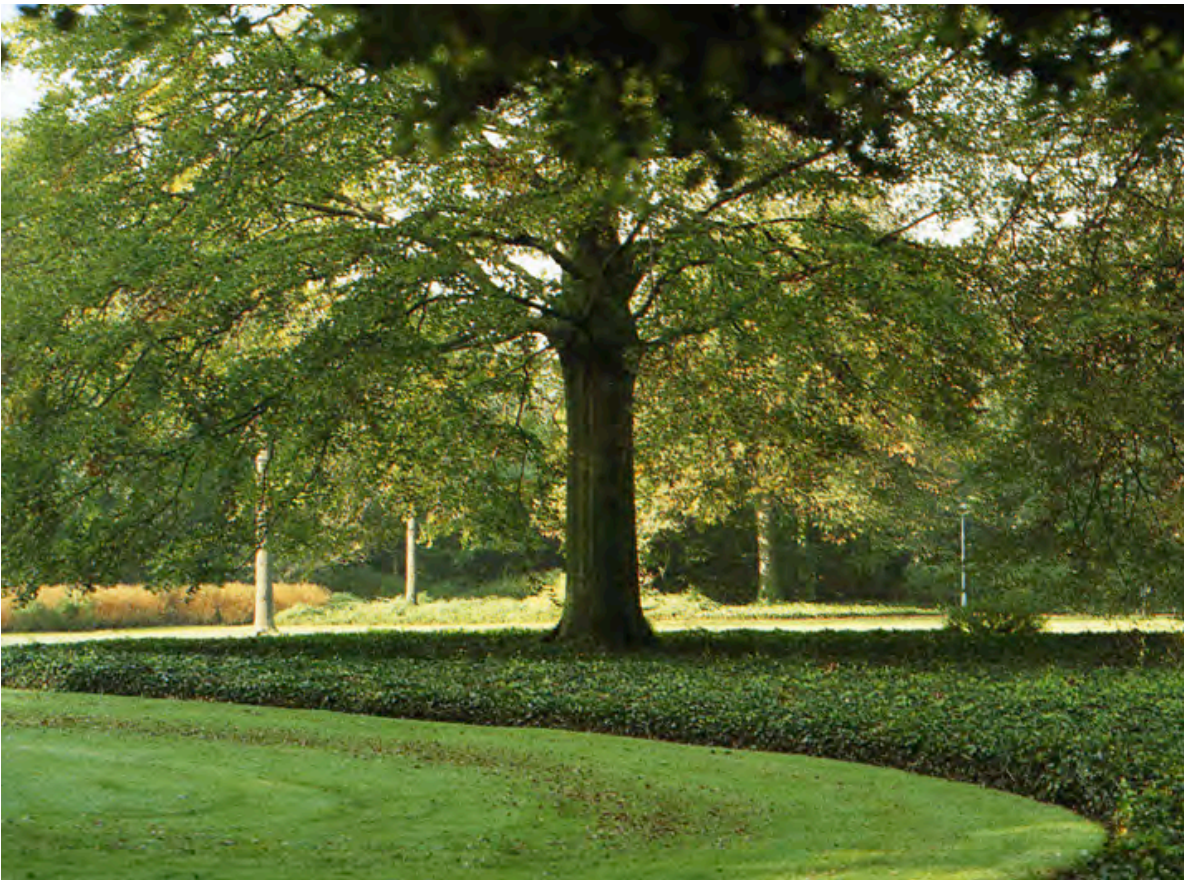

Park