


GEP Stadt Zug

Situation 2: Geplante Sanierungen (2006)

Systeme und Konzepte

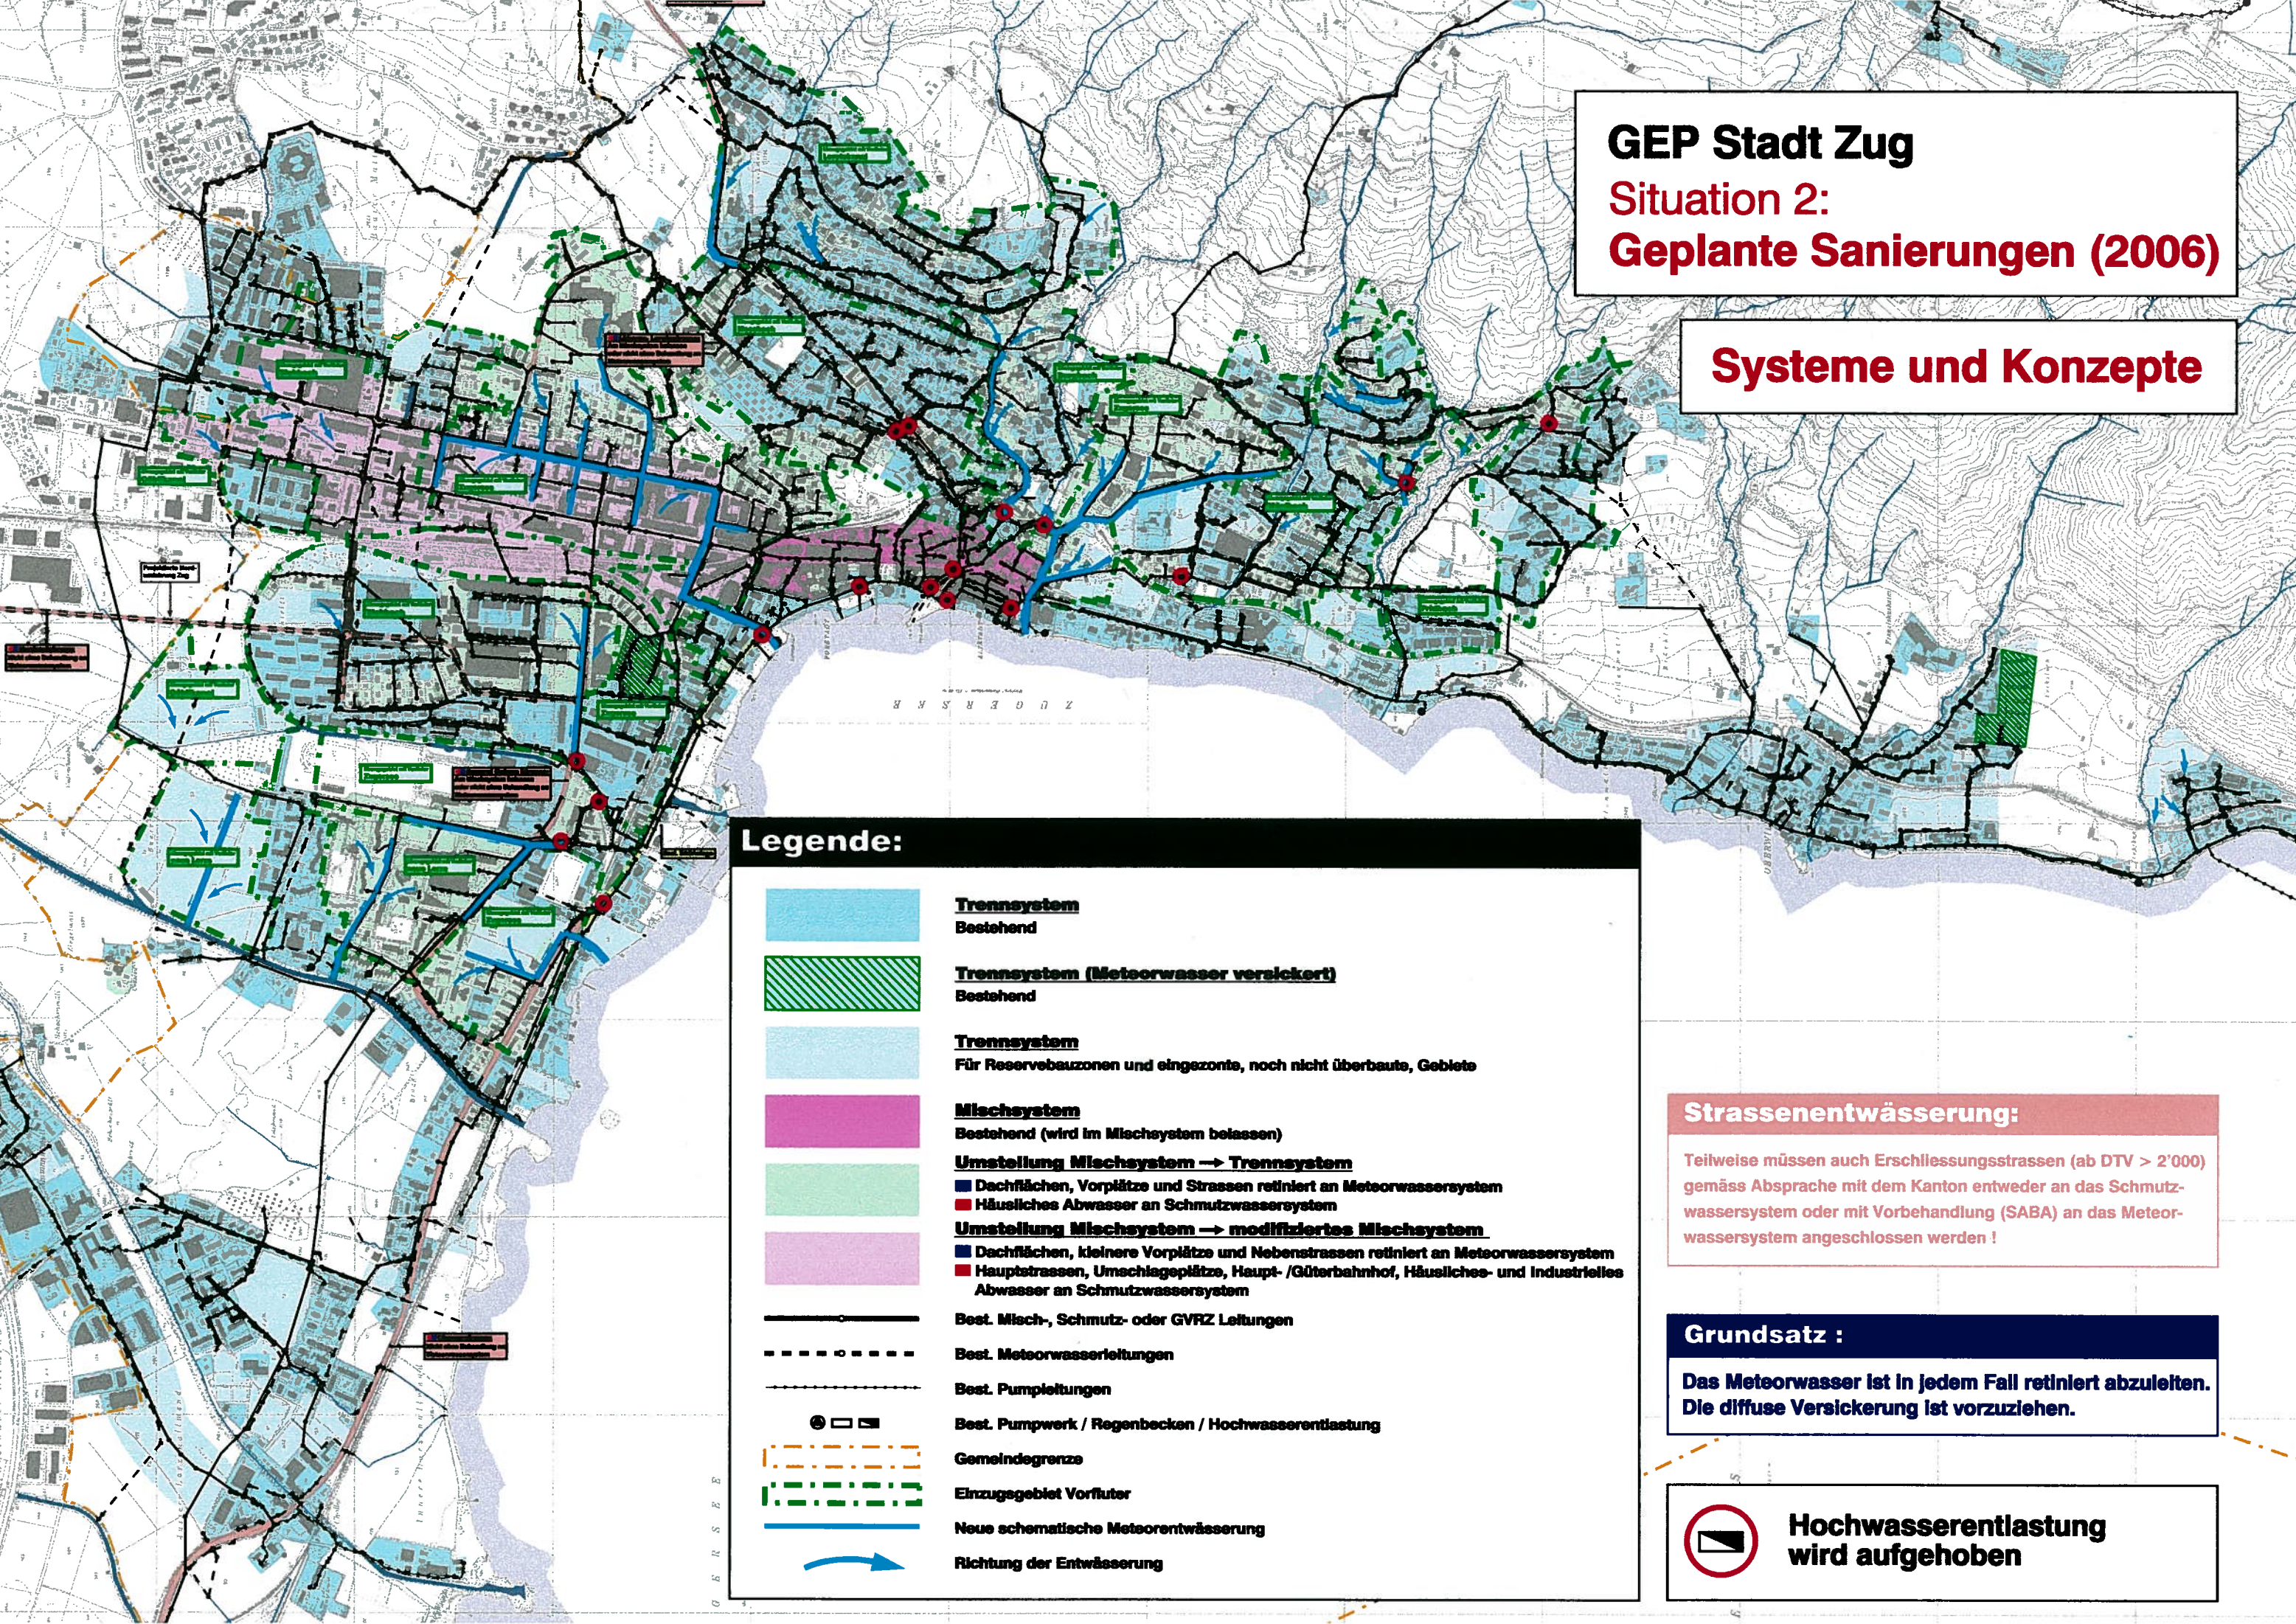

Legende:

	Trennsystem Bestehend
	Trennsystem (Meteowasser versickert) Bestehend
	Trennsystem Für Reservebauzonen und eingezonte, noch nicht überbaute, Gebiete
	Mischsystem Bestehend (wird im Mischsystem belassen)
	Umstellung Mischsystem → Trennsystem ■ Dachflächen, Vorplätze und Strassen retiniert an Meteowassersystem ■ Häusliches Abwasser an Schmutzwassersystem
	Umstellung Mischsystem → modifiziertes Mischsystem ■ Dachflächen, kleinere Vorplätze und Nebenstrassen retiniert an Meteowassersystem ■ Hauptstrassen, Umschlagplätze, Haupt- / Güterbahnhof, Häusliches- und Industrielles Abwasser an Schmutzwassersystem
	Best. Misch-, Schmutz- oder GVRZ Leitungen
	Best. Meteowasserleitungen
	Best. Pumpleitungen
	Best. Pumpwerk / Regenbecken / Hochwasserentlastung
	Gemeindegrenze
	Einzugsgebiet Vorfluter
	Neue schematische Meteorentwässerung
	Richtung der Entwässerung

Strassenentwässerung:

Teilweise müssen auch Erschliessungsstrassen (ab DTV > 2'000) gemäss Absprache mit dem Kanton entweder an das Schmutzwassersystem oder mit Vorbehandlung (SABA) an das Meteowassersystem angeschlossen werden !

Grundsatz :

Das Meteowasser ist in jedem Fall retiniert abzuleiten. Die diffuse Versickerung ist vorzuziehen.

Hochwasserentlastung wird aufgehoben