




Fassade Süd

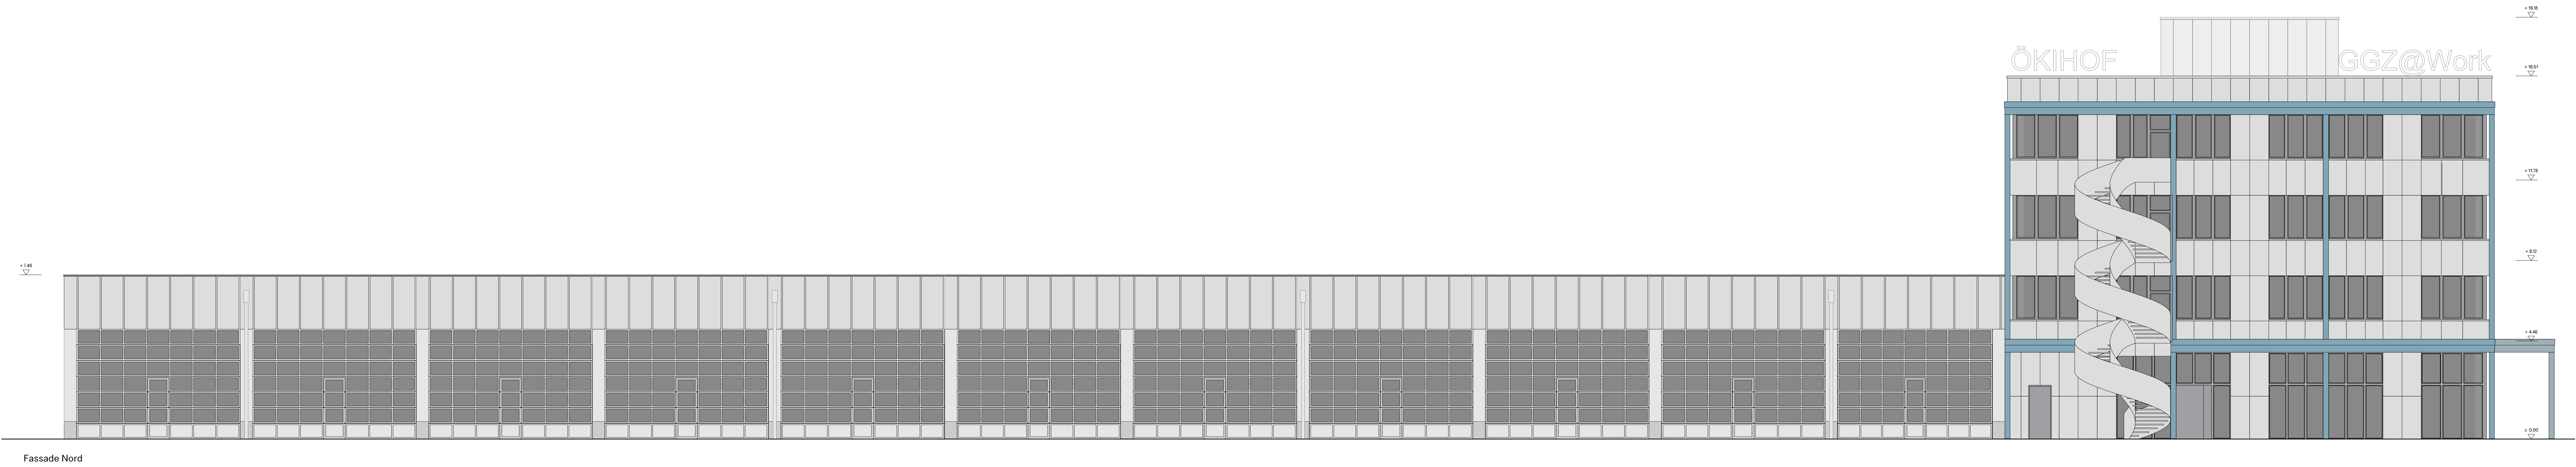

Fassade Nord



Fassade West

Vorprojekt Plus

Ökihof im Göbli
Industriestrasse 80, 6300 Zug

Fassaden

Projekterfasser

ARGE Ressegatti Thalmann /
Wagner Vancella Architekten

Auftraggeber

Baudepartement Stadt Zug
Abteilung Hochbau

Am Wasser 55
8049 Zürich
mail@ressegattithalmann.ch
+41 44 340 10 03

Stadthaus
Gubelstrasse 22
6301 Zug
+41 58 728 98 70

Projektnummer

129

Plannummer

FA.100-F01.000

Format

A0

Maßstab

1:100

Datum / Ges.

25.11.19 / ms

Datum / Rev.

06.12.19 / th

