


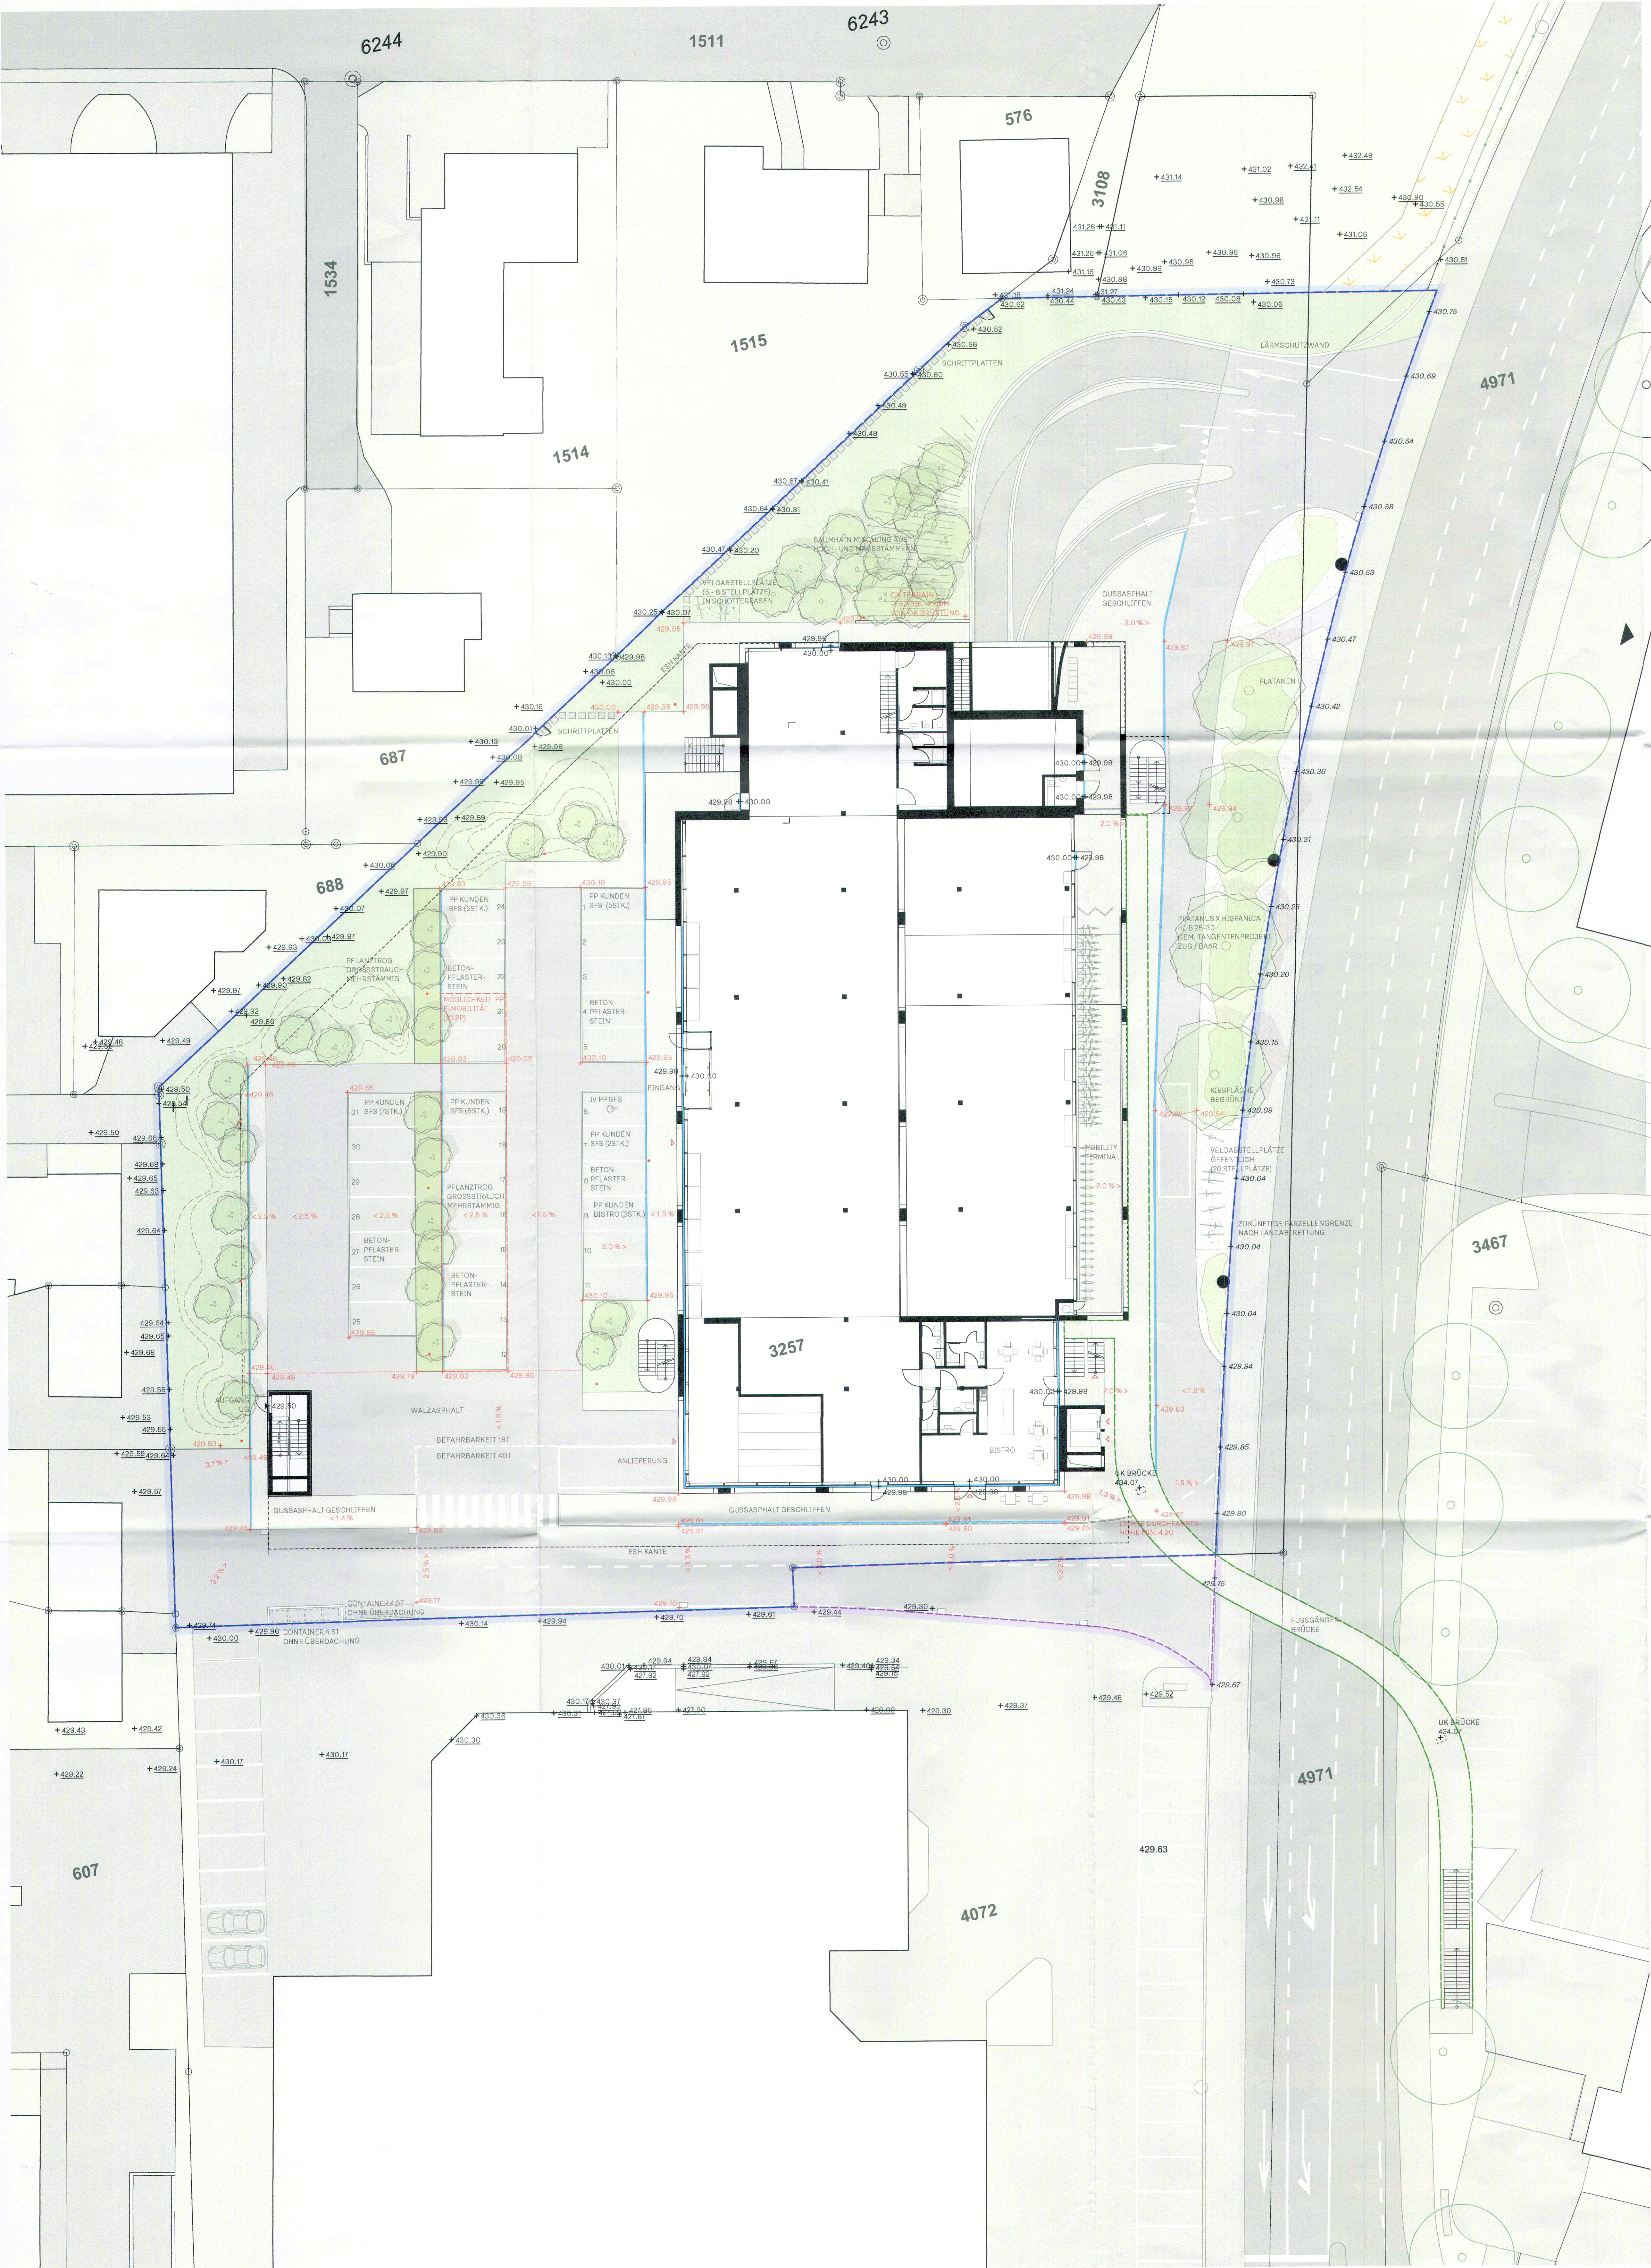

Index	Datum	Änderung	Visum
Basis	11.06.19	Baueingabe	
A	01.10.19	revidiertes Baugesuch / Anpassungen gemäss Zwischenbericht vom 28.08.2019	AS / JH
B			
C			
D			
E			

GESUCHSTELLER / GRUNDEIGENTÜMER

V-Zug Immobilien AG
Industriestrasse 66
6302 Zug

Zug, em

1. Oktober 2019

EX. BAUDEPARTEMENT

Herr David Weiss

Zug, am

1. Oktober 2019

Herr Silvan Burkhalter

PROJEKTVERFASSER

Architekt
Hosoya Schaefer Architects AG Zürich
Fuldastrasse 10
8048 Zürich

Zürich, am

1. Oktober 2019

Herr Markus Schaefer

Gesamtleiter

Studio UNITE GmbH
Bahnhofstrasse 32
6030 Ebikon

Ebikon, am

1. Oktober 2019

Herr Dimitri Meier

STADT ZUG
STADTRAT
UNTER AUFLAGEN
UNTER-BEDINGUNGEN
BEVILLIGT
gemäss Bauteilscheid vom
28. JAN. 2020

GESUCHSTELLER / GRUNDEIGENTÜMER

V-Zug Immobilien AG
Industriestrasse 66
6302 Zug

Tel. +41 (0)58 767 87 87
silvan.burkhalter@vzug.com

PROJEKT INFORMATION

Mobility Hub Zug Nord
revidiertes Baugesuch

14658
EINGEGANGEN
1. Okt. 2019

± 0.00 = 430.00 m ü. M.

1:200

0 5 10 20 m



PLAN BEZEICHNUNG
Umgebung orientierend 1_200

PLAN - NR / Index 20191001 Umgebung o. 1_200 A
PLAN - GR 840/885
GEZ / VIS 1/18
MASSSTAB 1:200
DATUM 01.10.2019

**LAND
SCHAFFT**
...

LAND SCHAFFT GmbH
Landschaftsarchitektur
Buchenstrasse 8
6210 Sursee
T 041 558 05 45
info@landschaft.ch
www.landschaft.ch