




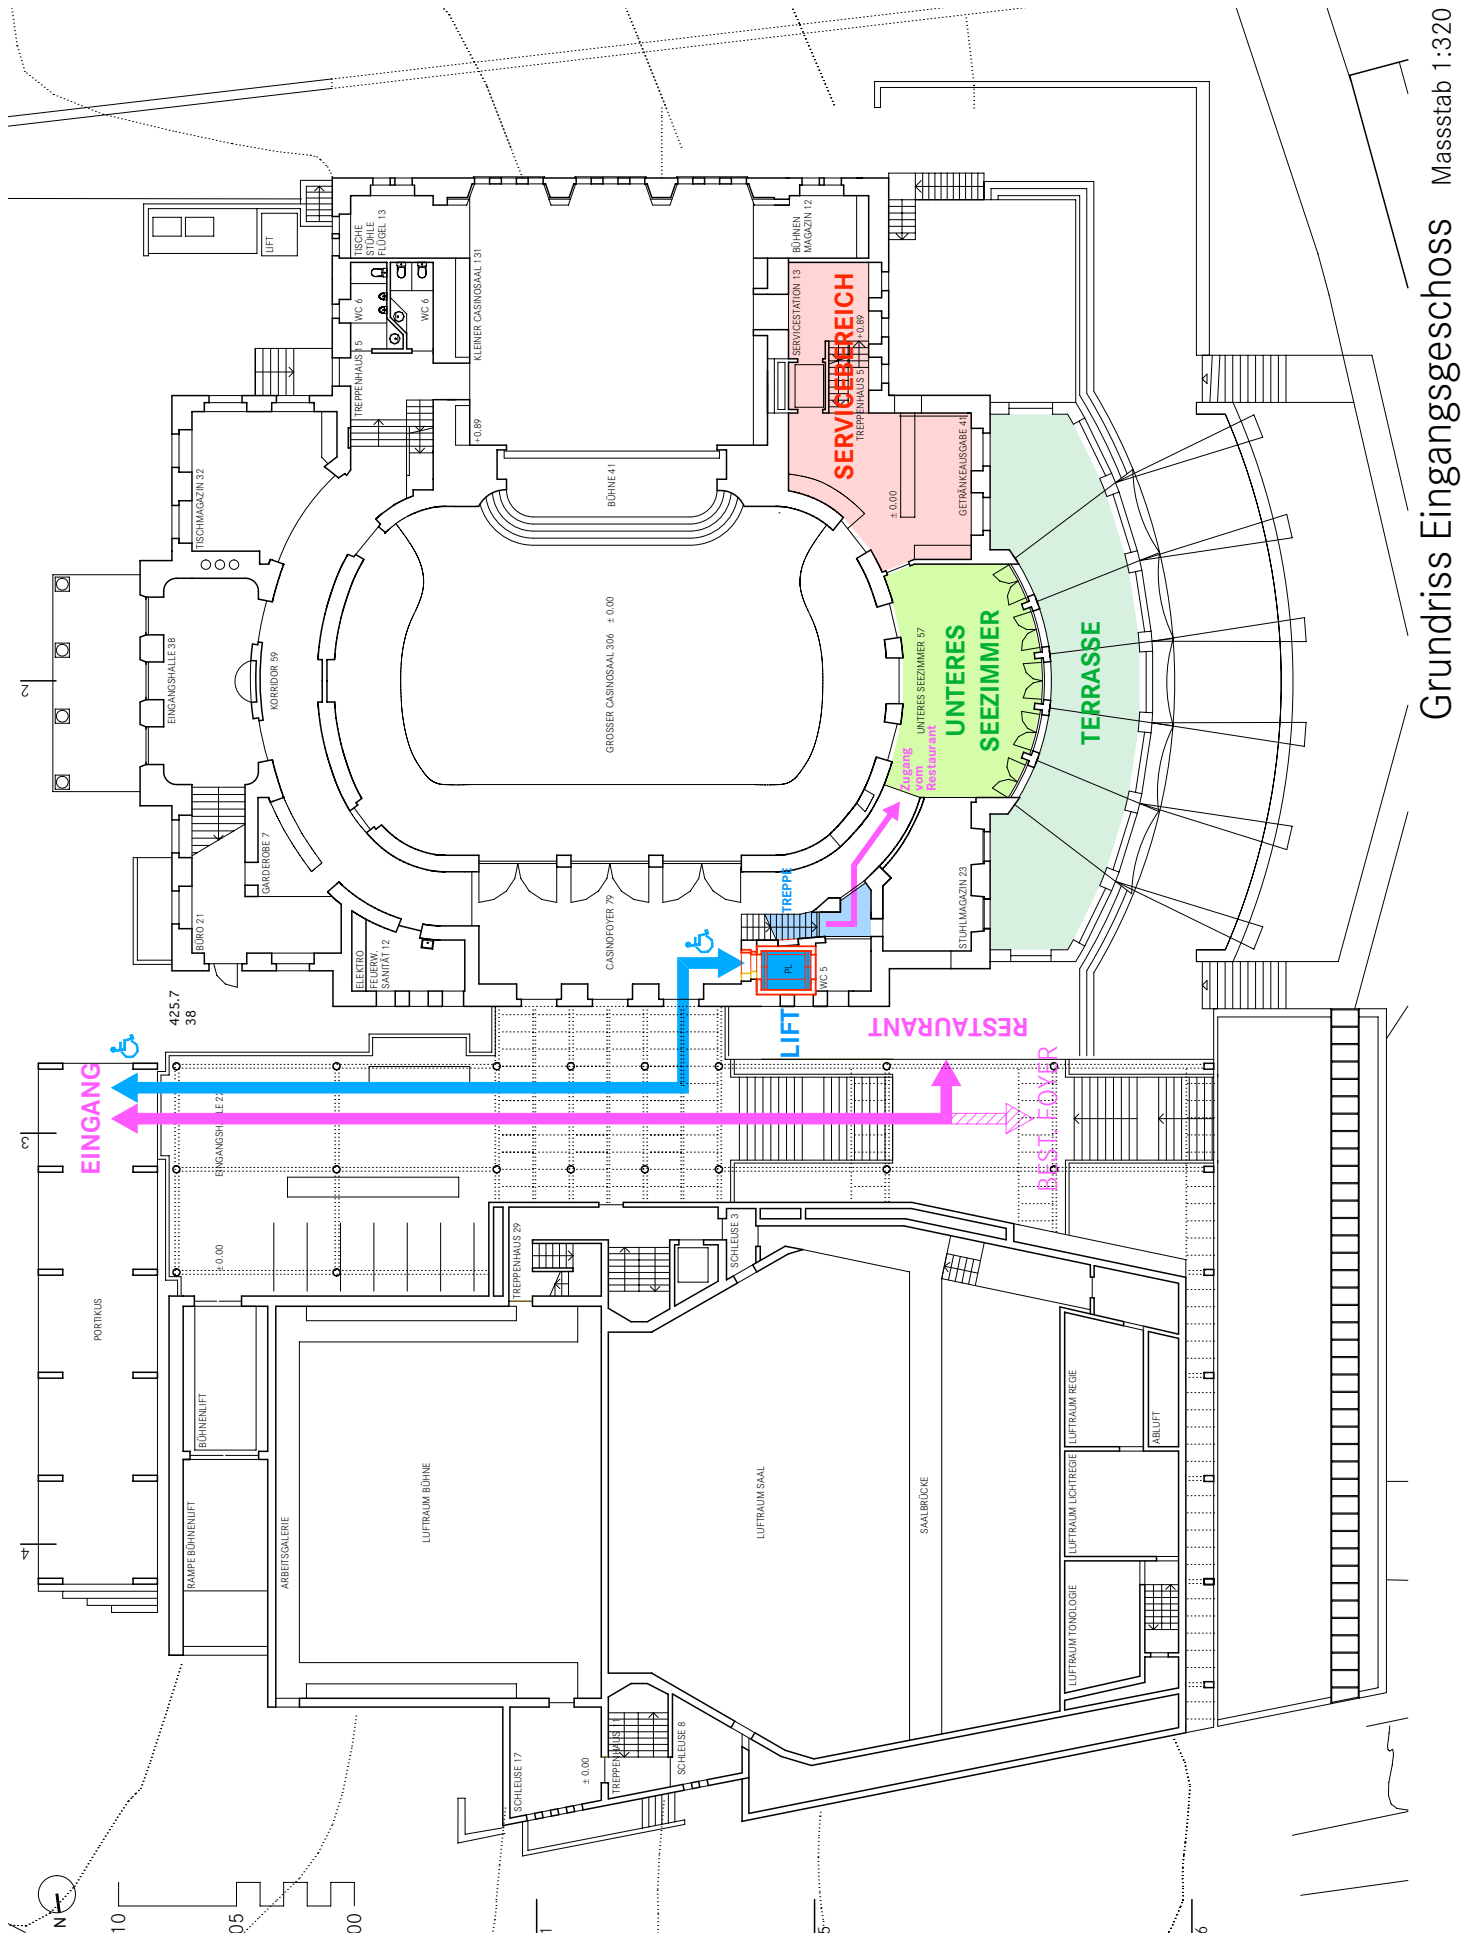

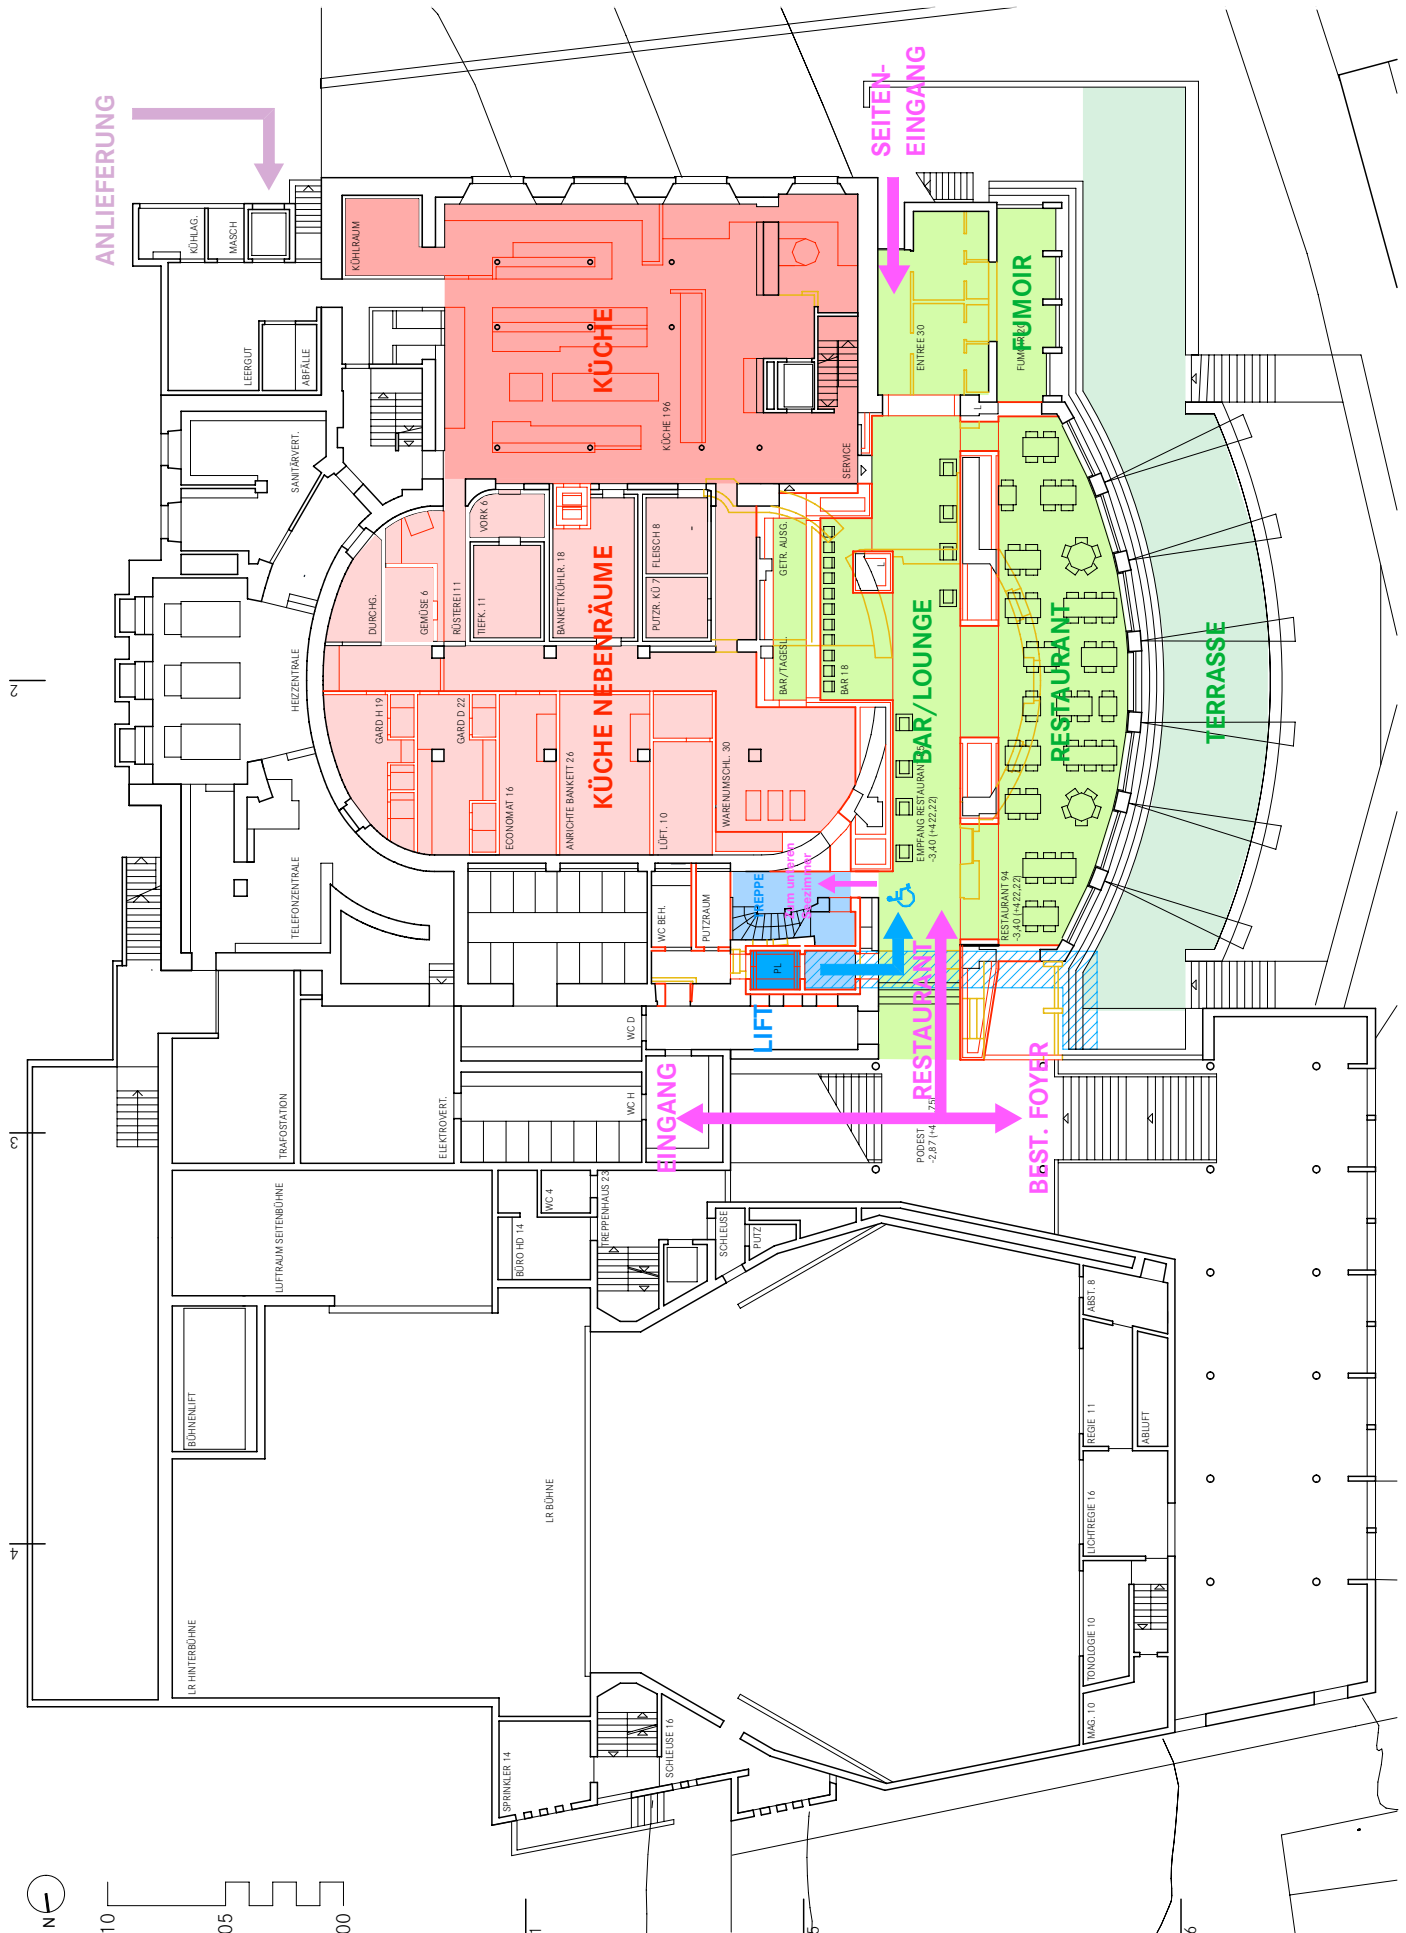


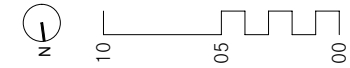

2

3

4

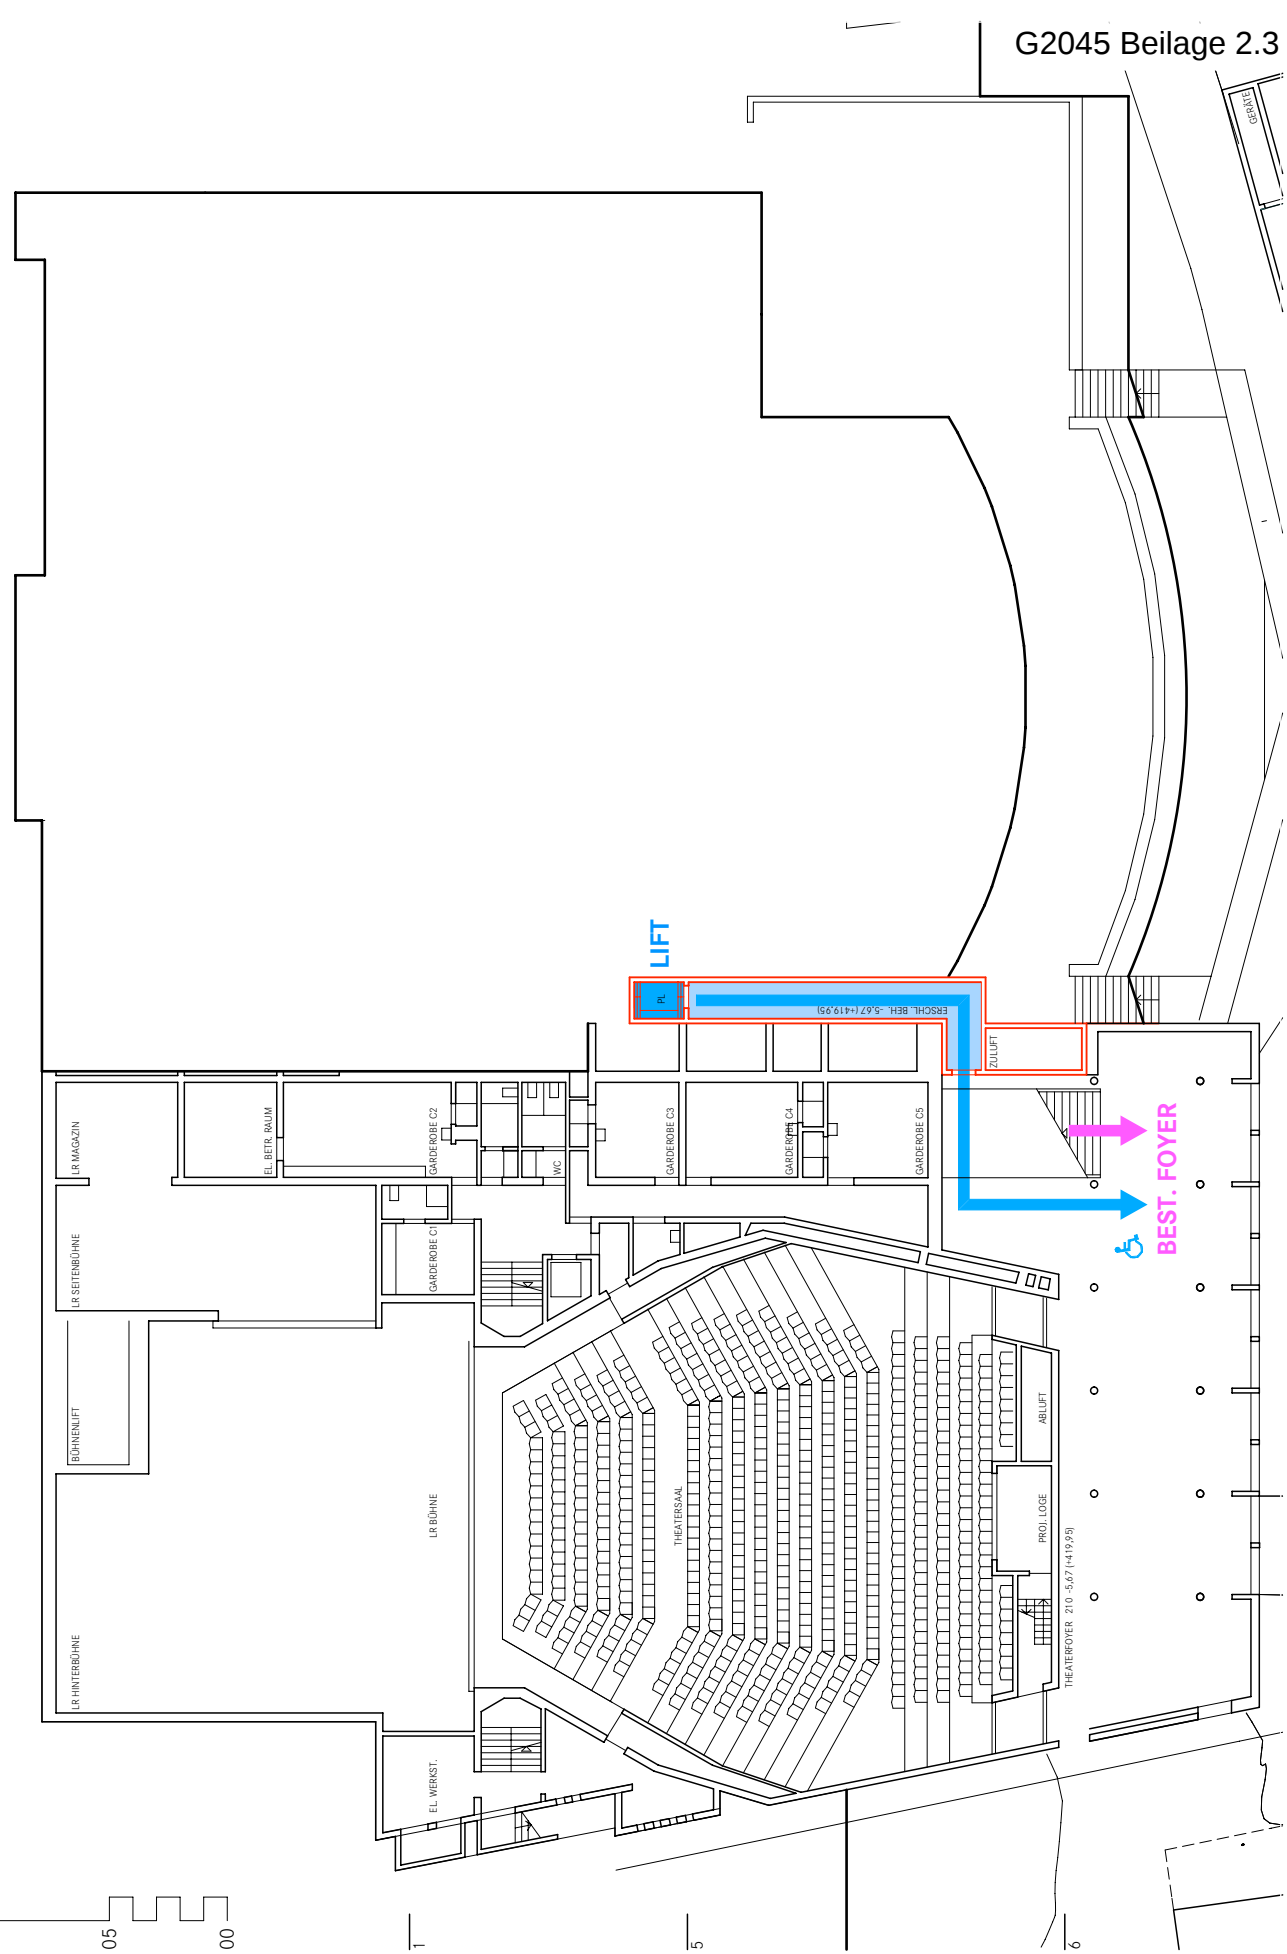

G2045 Beilage 2.3
Grundriss Foyergeschoss seeseitig
Masstab 1:320

