


QUERSCHNITT 1 GEBÄUDE C - A

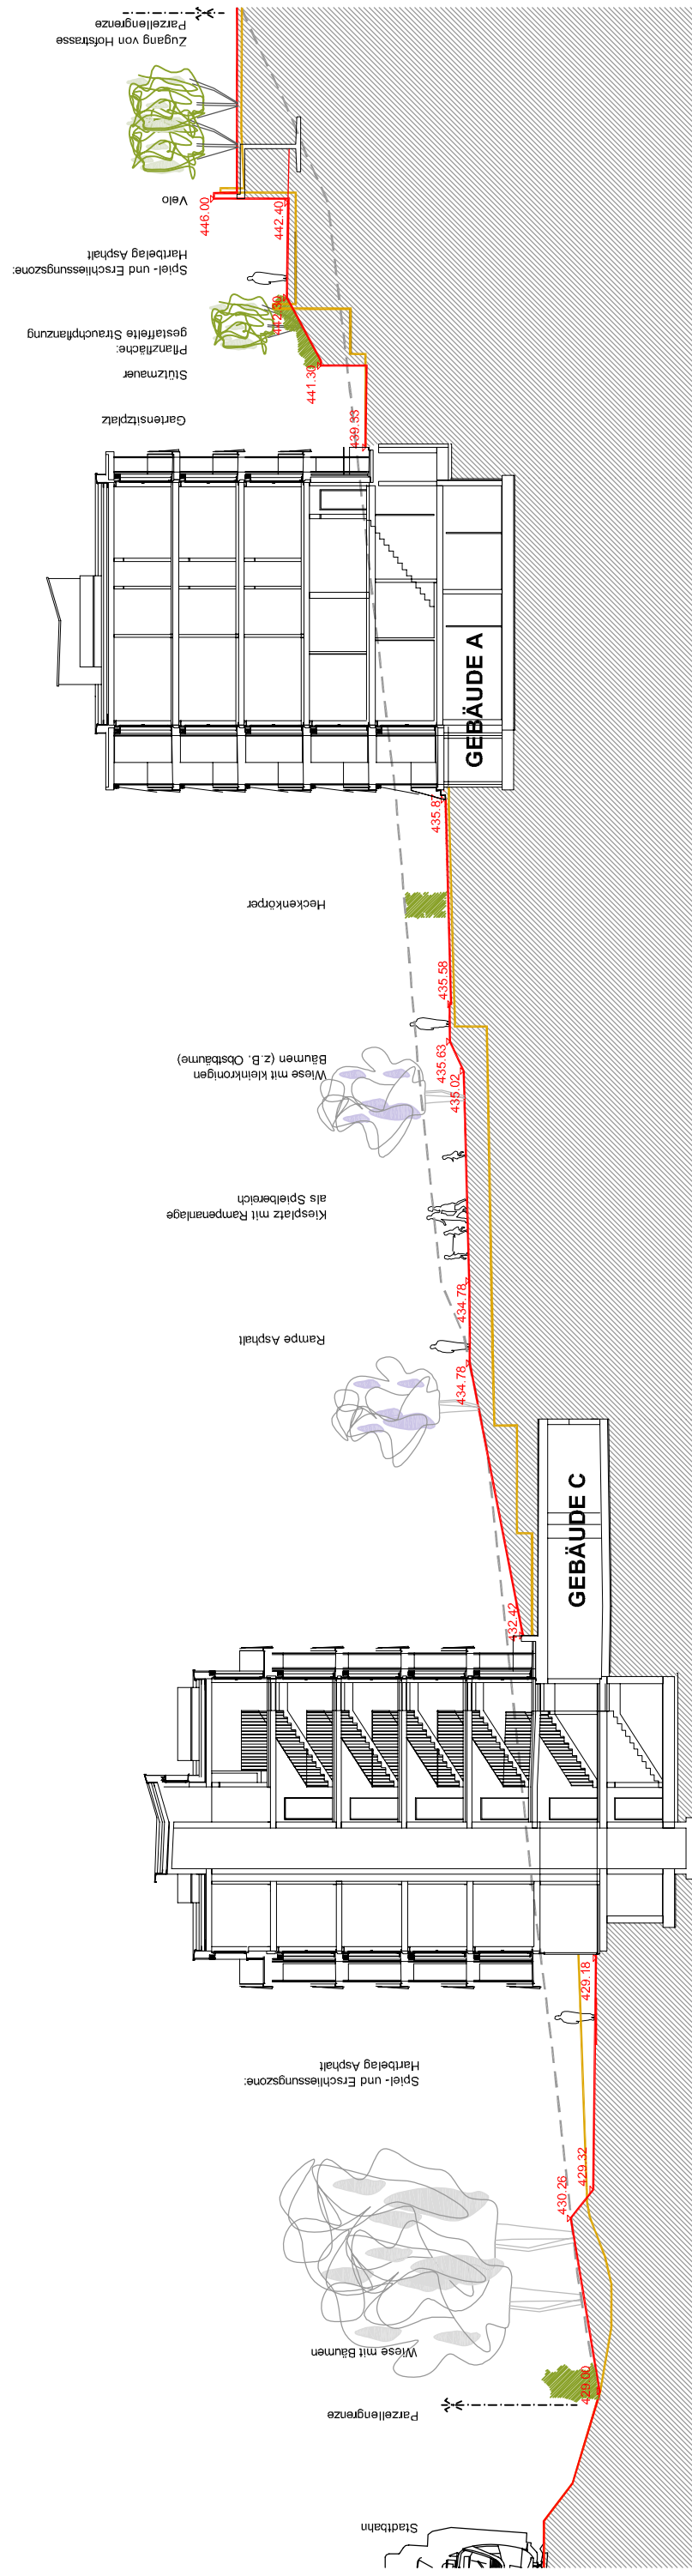

QUERSCHNITT 2 GEBÄUDE C - A

UMGEBUNG QUERSCHNITTE (OHNE MASSSTAB)

LEGENDE

- Gewachsenes Terrain
- - - Überarbeitung Baueingabe 26.06.2006
- Überarbeitung Baueingabe Stand Oktober 2009