




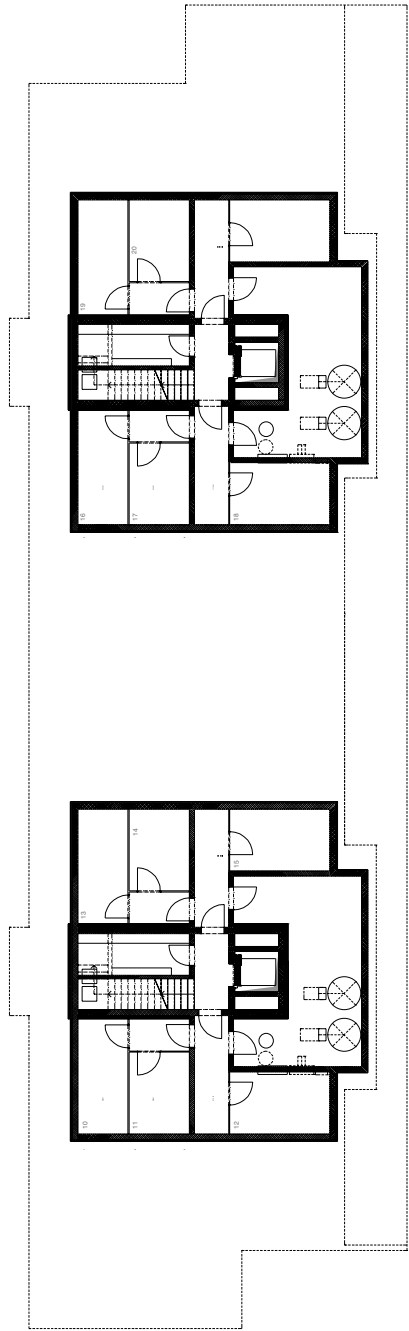


Stand November 2009
Gebäude A _ Untergeschoss

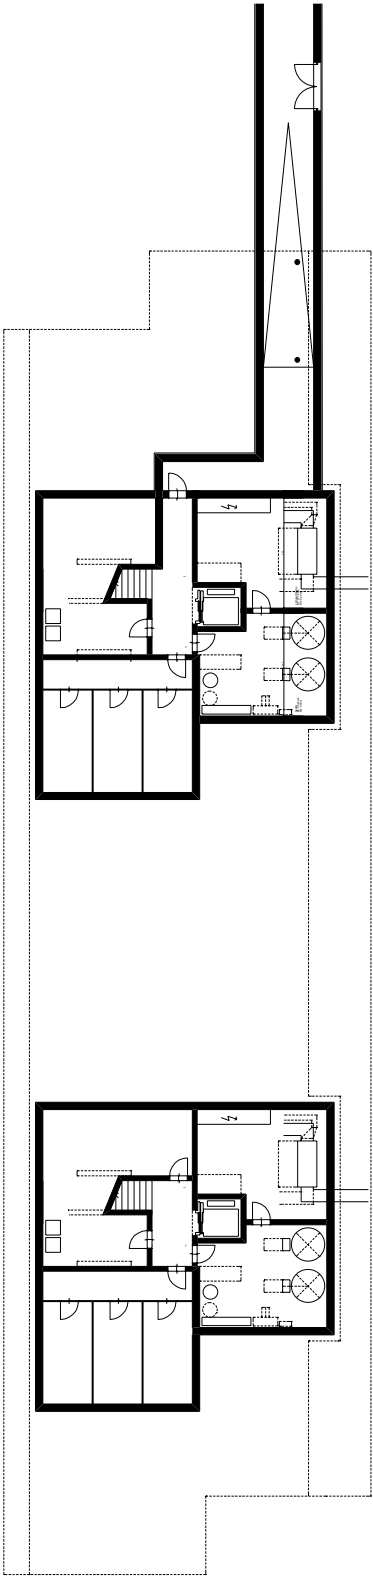


Stand 26.06.2006
Gebäude A _ Untergeschoss

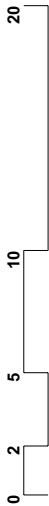


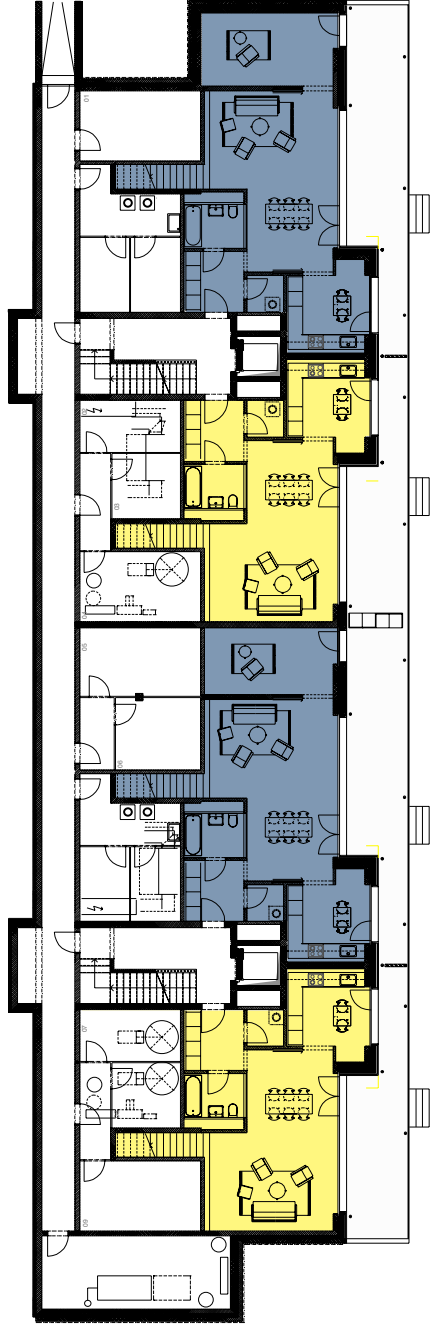


Stand November 2009
Gebäude A _ Gartengeschoss

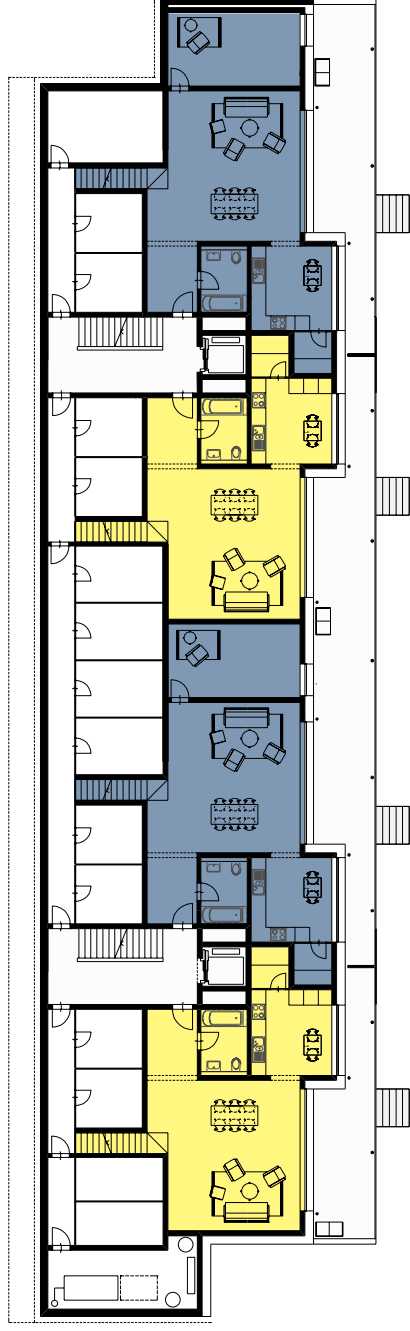


Stand 26.06.2006
Gebäude A _ Gartengeschoss

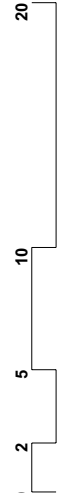

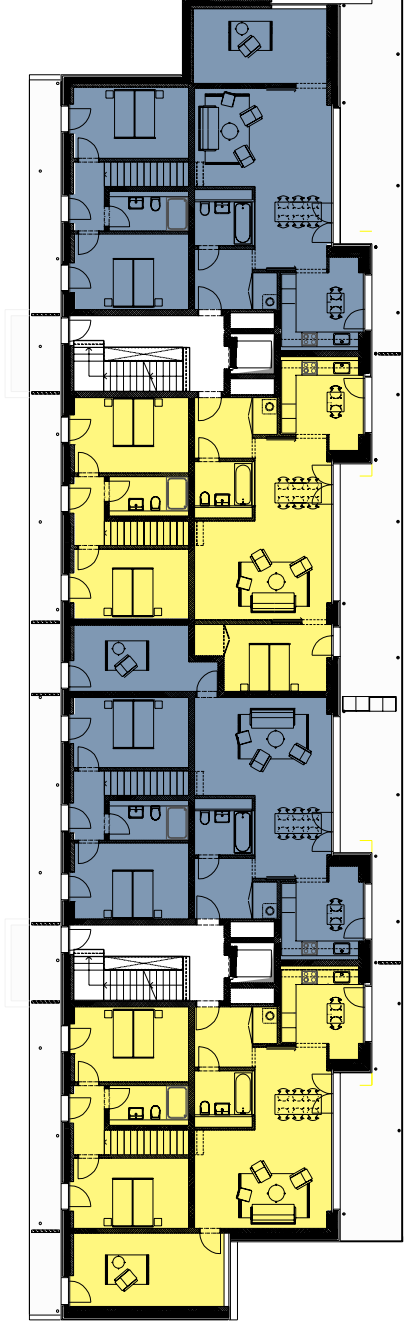

Stand November 2009
Gebäude A _ Erdgeschoss

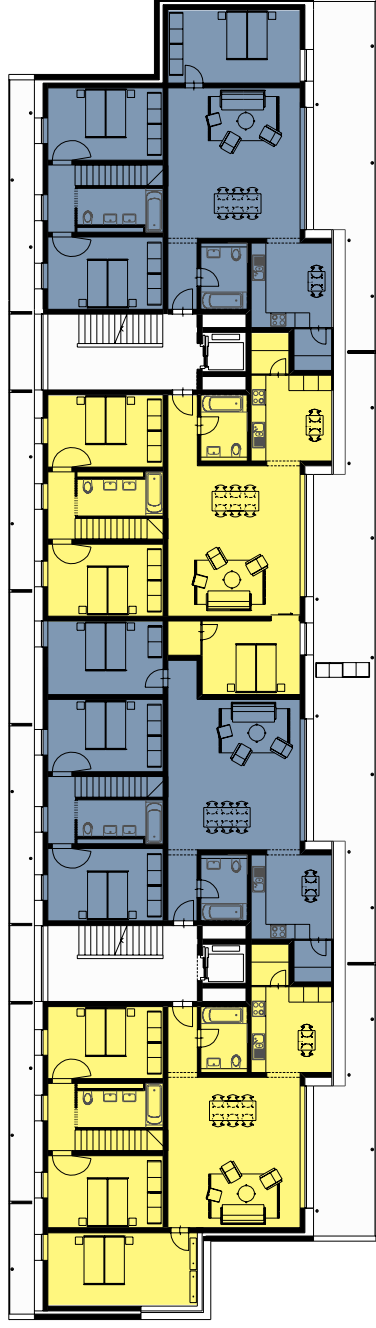


Stand 26.06.2006
Gebäude A _ Erdgeschoss



Stand November 2009
Gebäude A _ 2. Obergeschoss




Stand 26.06.2006
Gebäude A _ 2. Obergeschoss

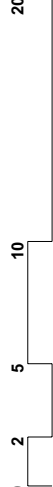




Stand November 2009
Gebäude A _ 1. und 3. Obergeschoss

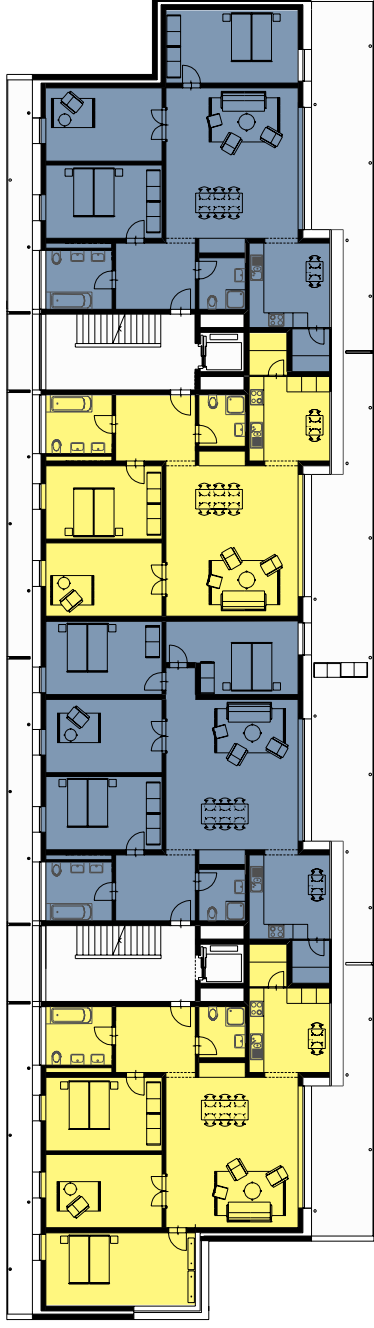


Stand 26.06.2006
Gebäude A _ 1. und 3. Obergeschoss


Durch die Vergrößerung des Untergeschosses
können mehr Kellerräume erstellt werden

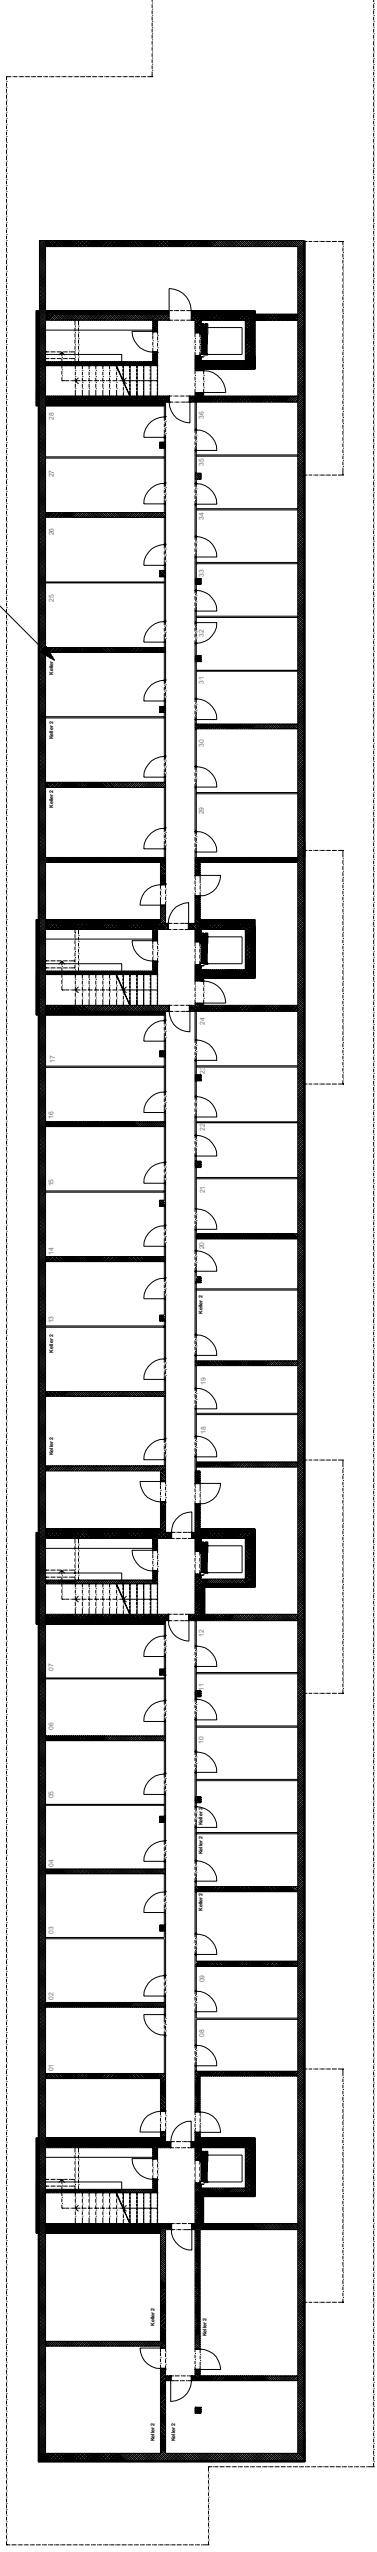


Stand November 2009
Gebäude C _ Untergeschoss

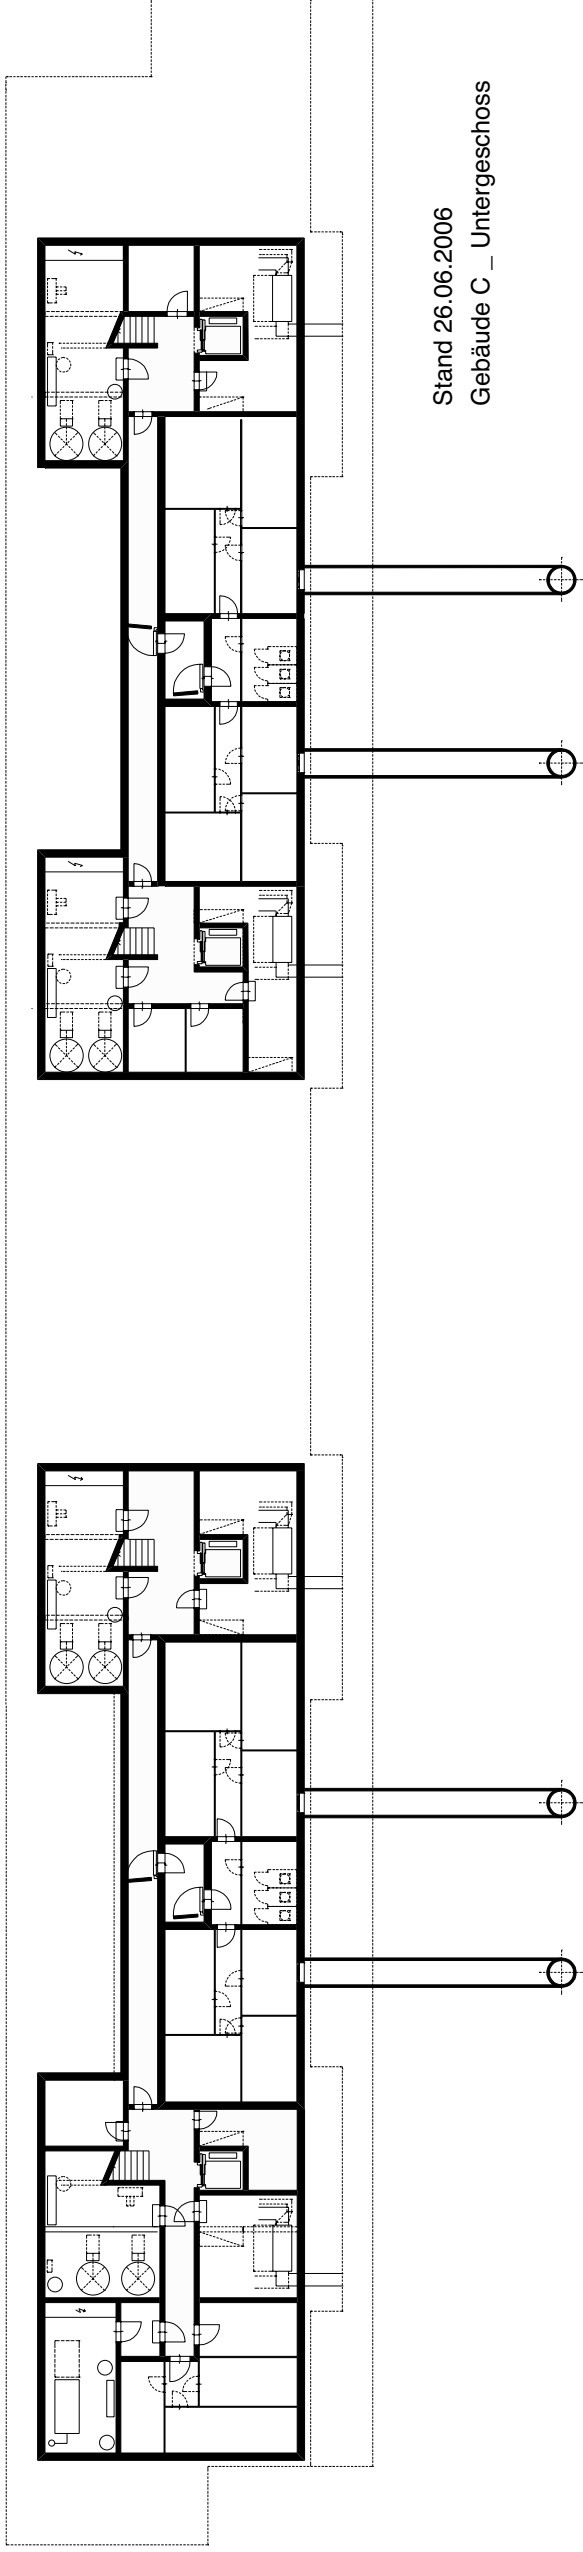


Stand 26.06.2006
Gebäude C _ Untergeschoss

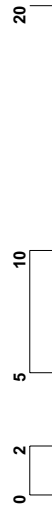


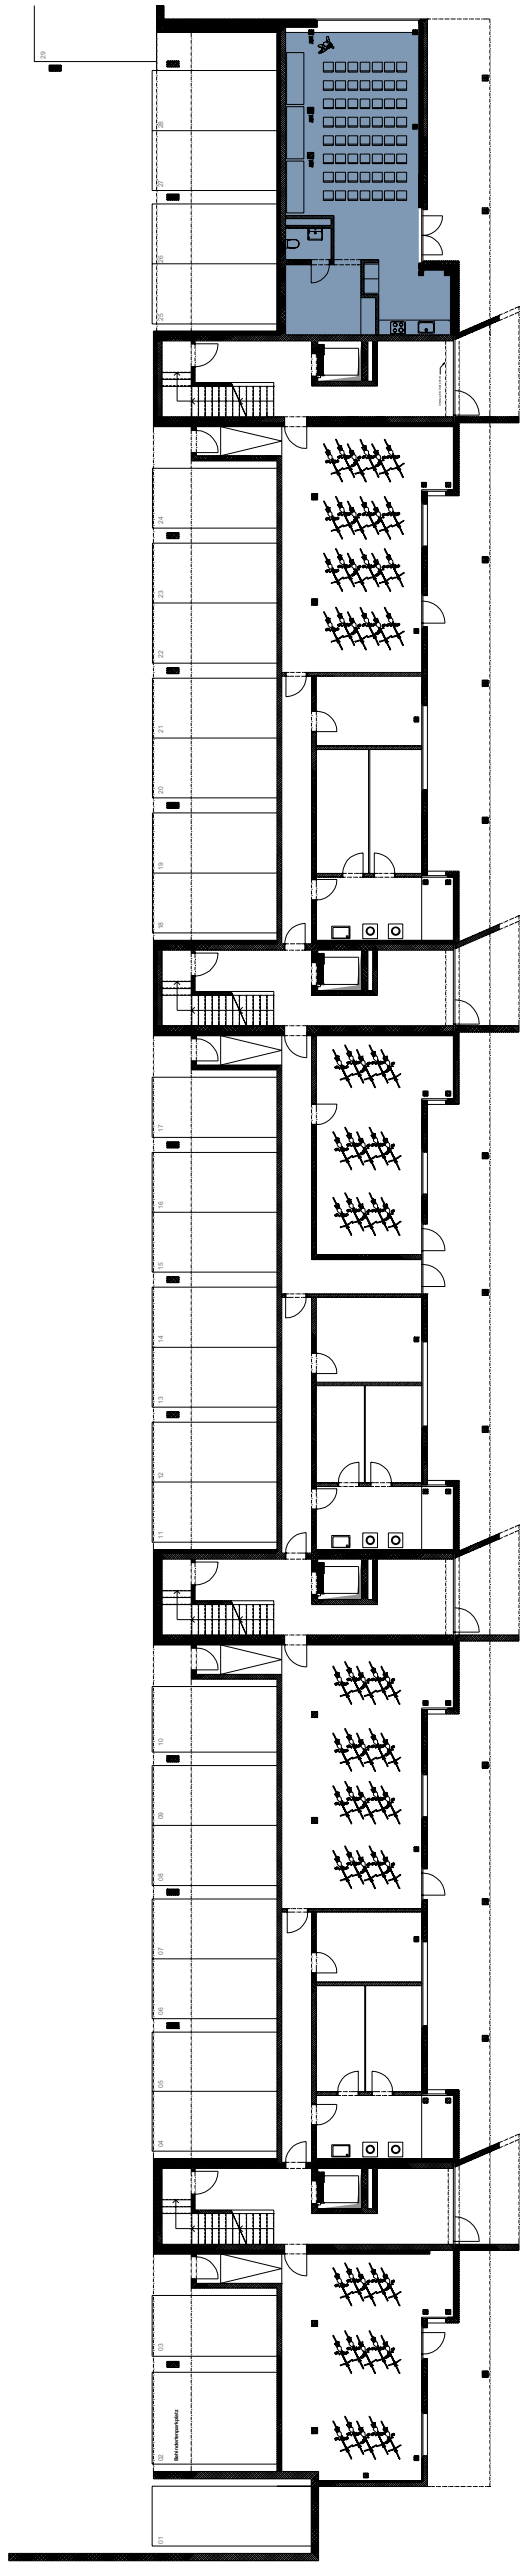


Stand November 2009
Gebäude C _ Eingangsgeschoss

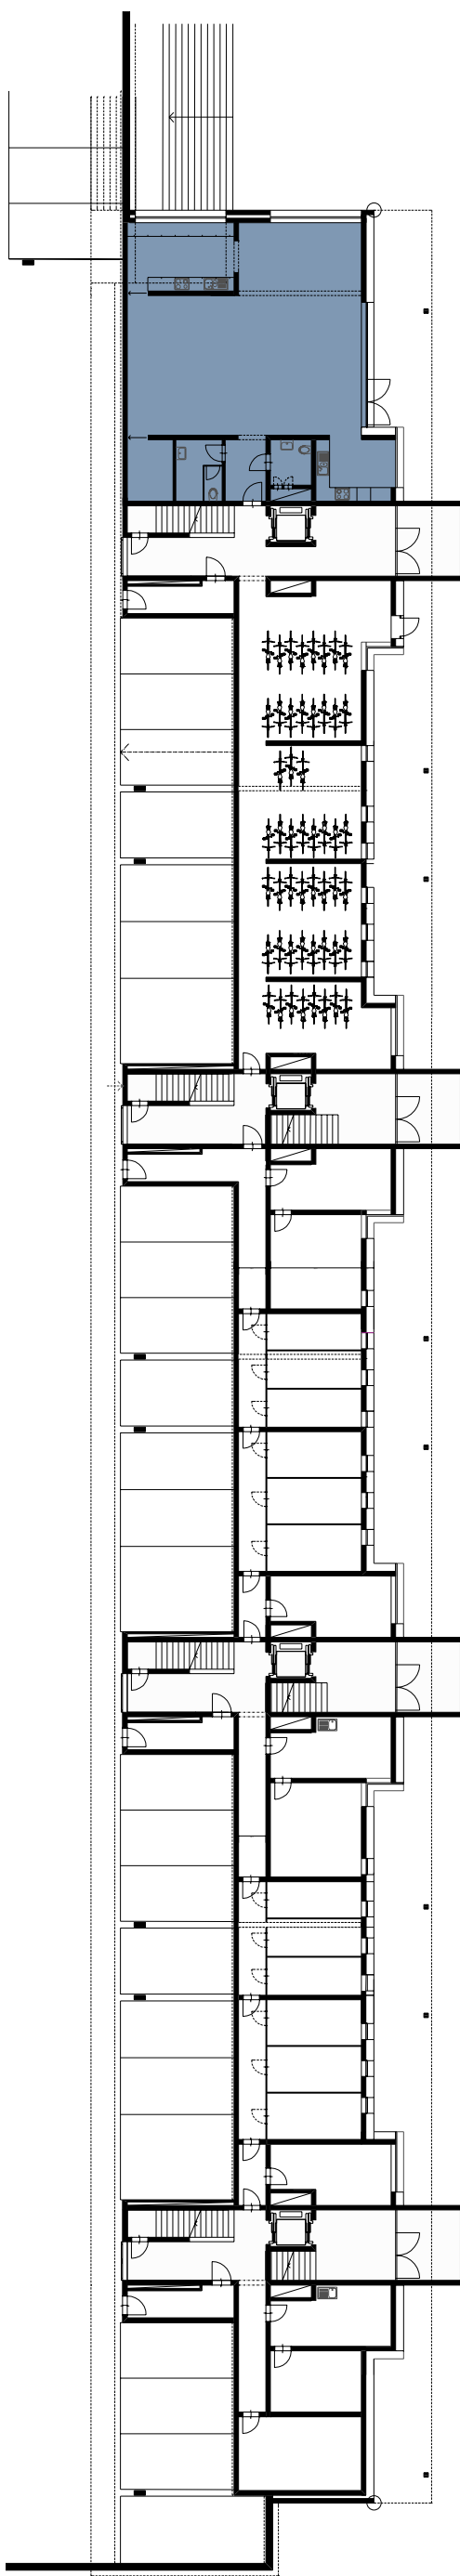


Stand 26.06.2006
Gebäude C _ Eingangsgeschoss

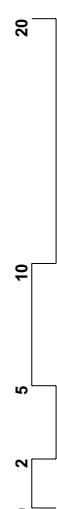


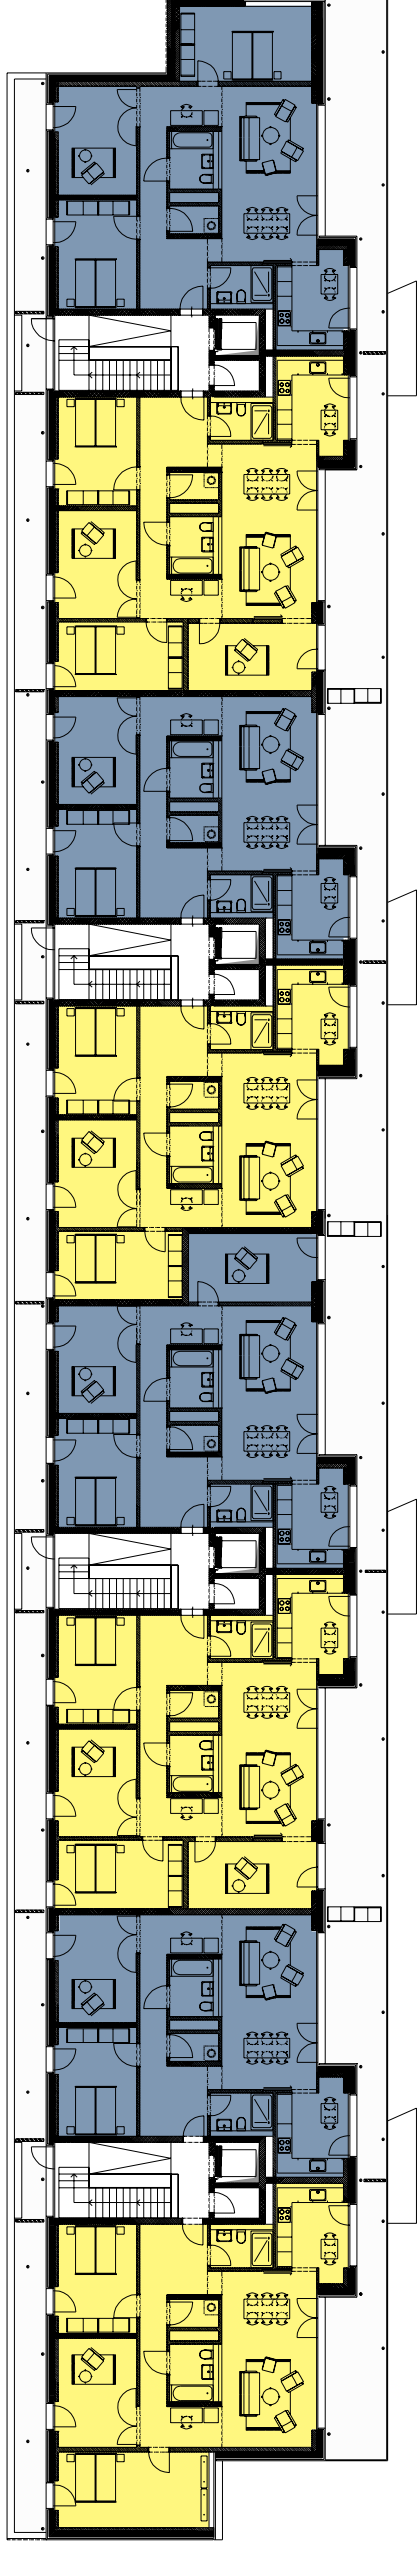

Stand November 2009
Gebäude C _ Erdgeschoss

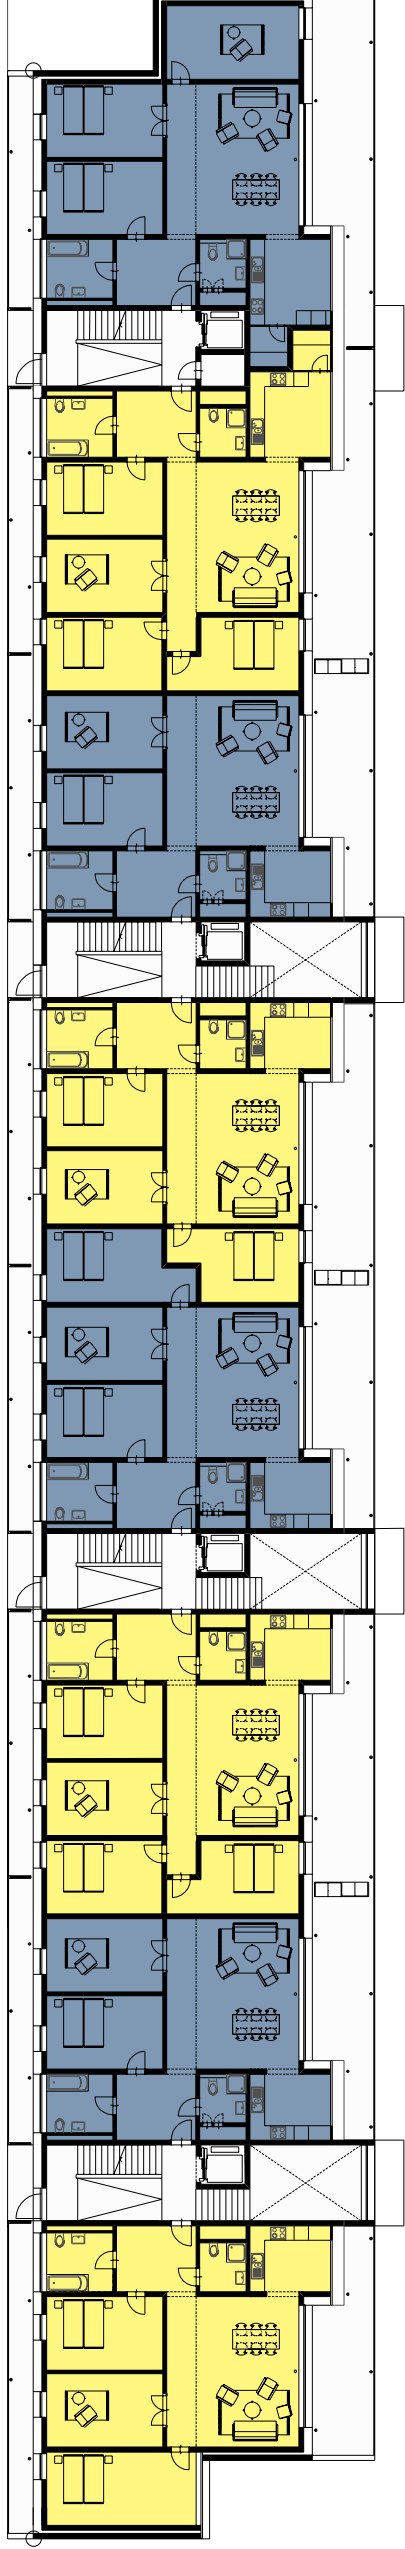


Stand 26.06.2006
Gebäude C _ Erdgeschoss

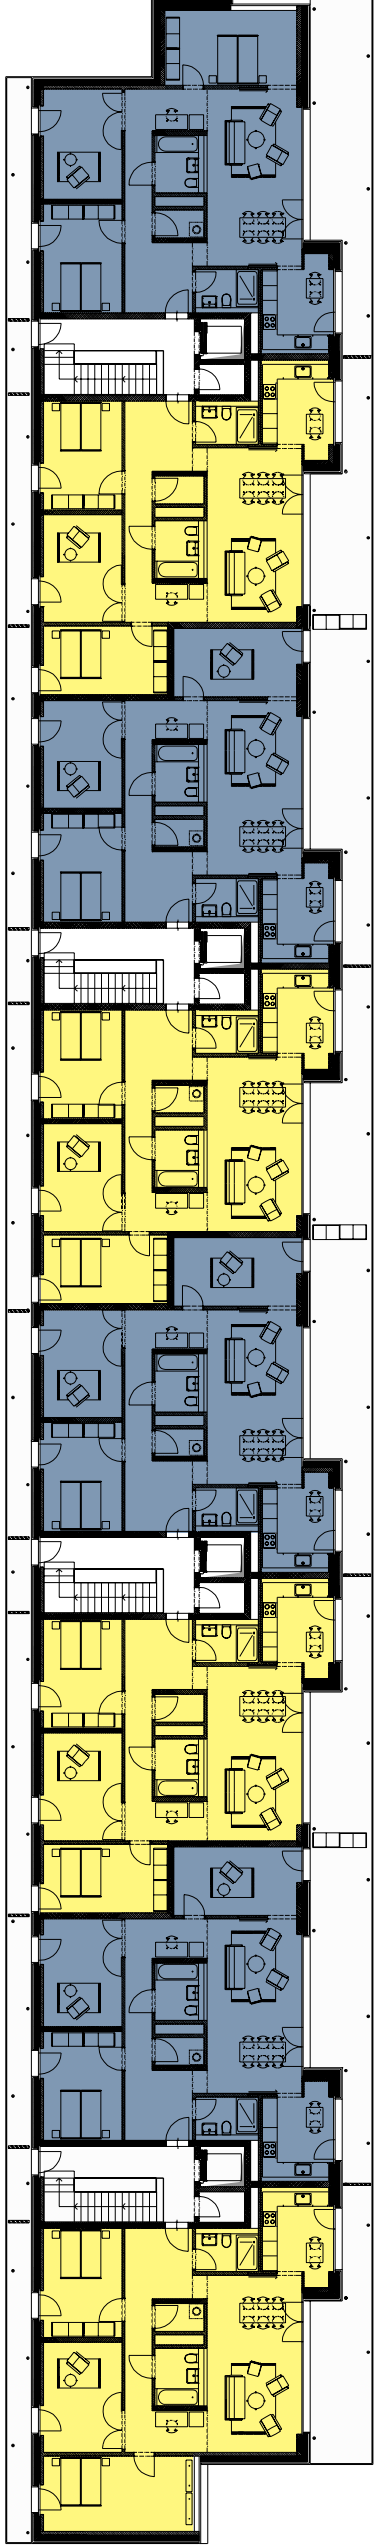


Stand November 2009
Gebäude C _ 1. - 3. Obergeschoss



Stand 26.06.2006
Gebäude C _ 1. - 3. Obergeschoss

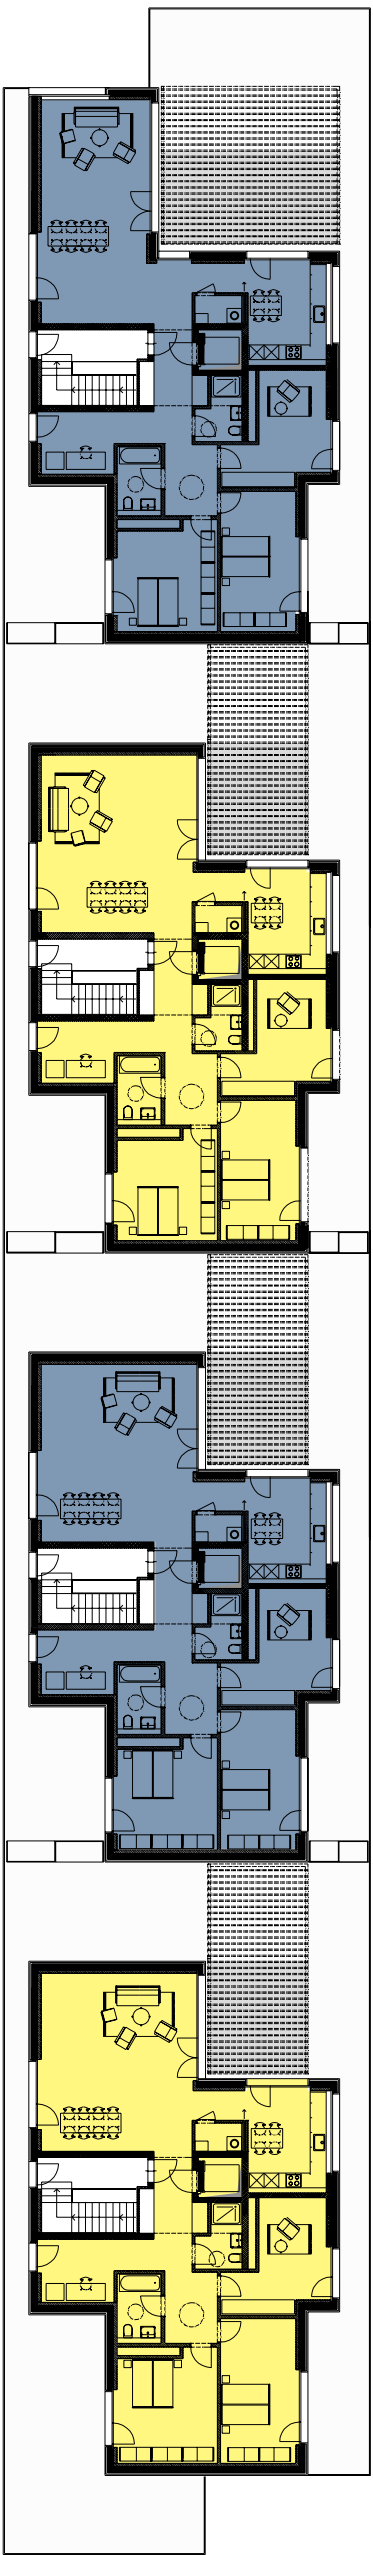

Stand November 2009
Gebäude C _ Attika

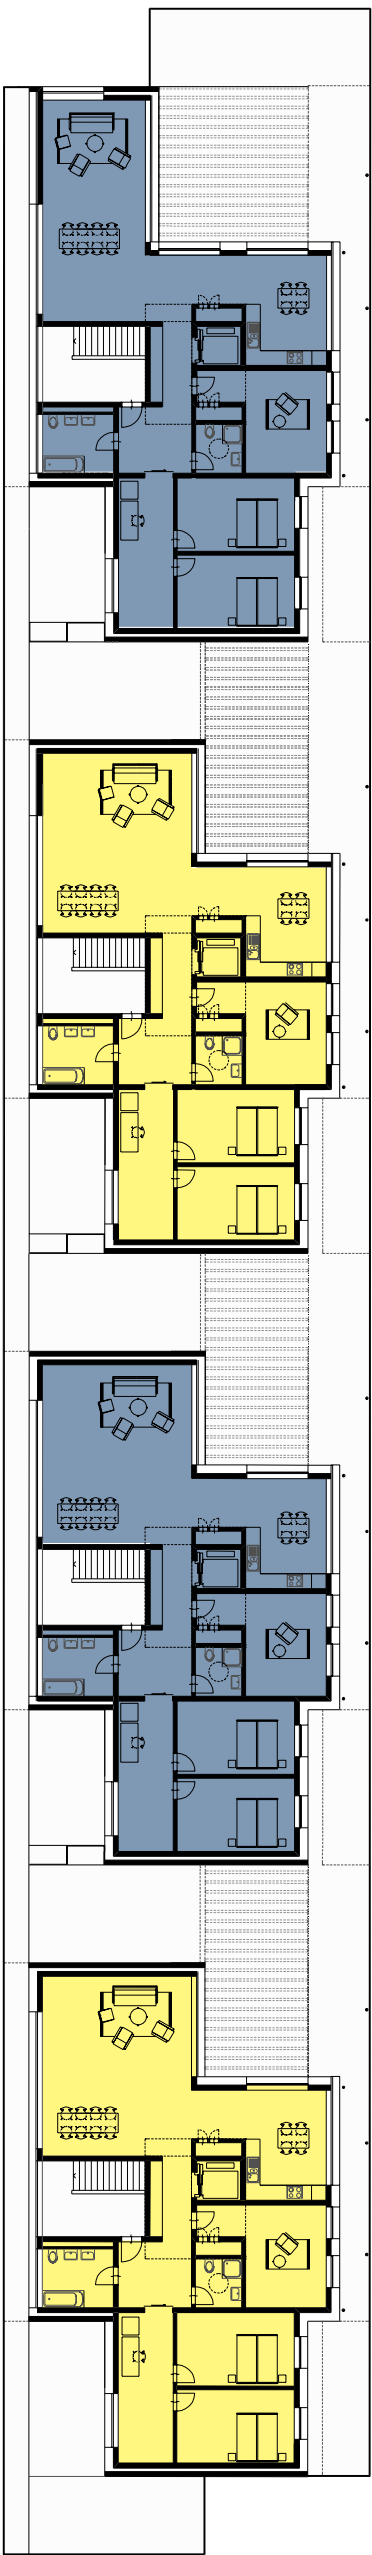

Stand 26.06.2006
Gebäude C _ Attika