


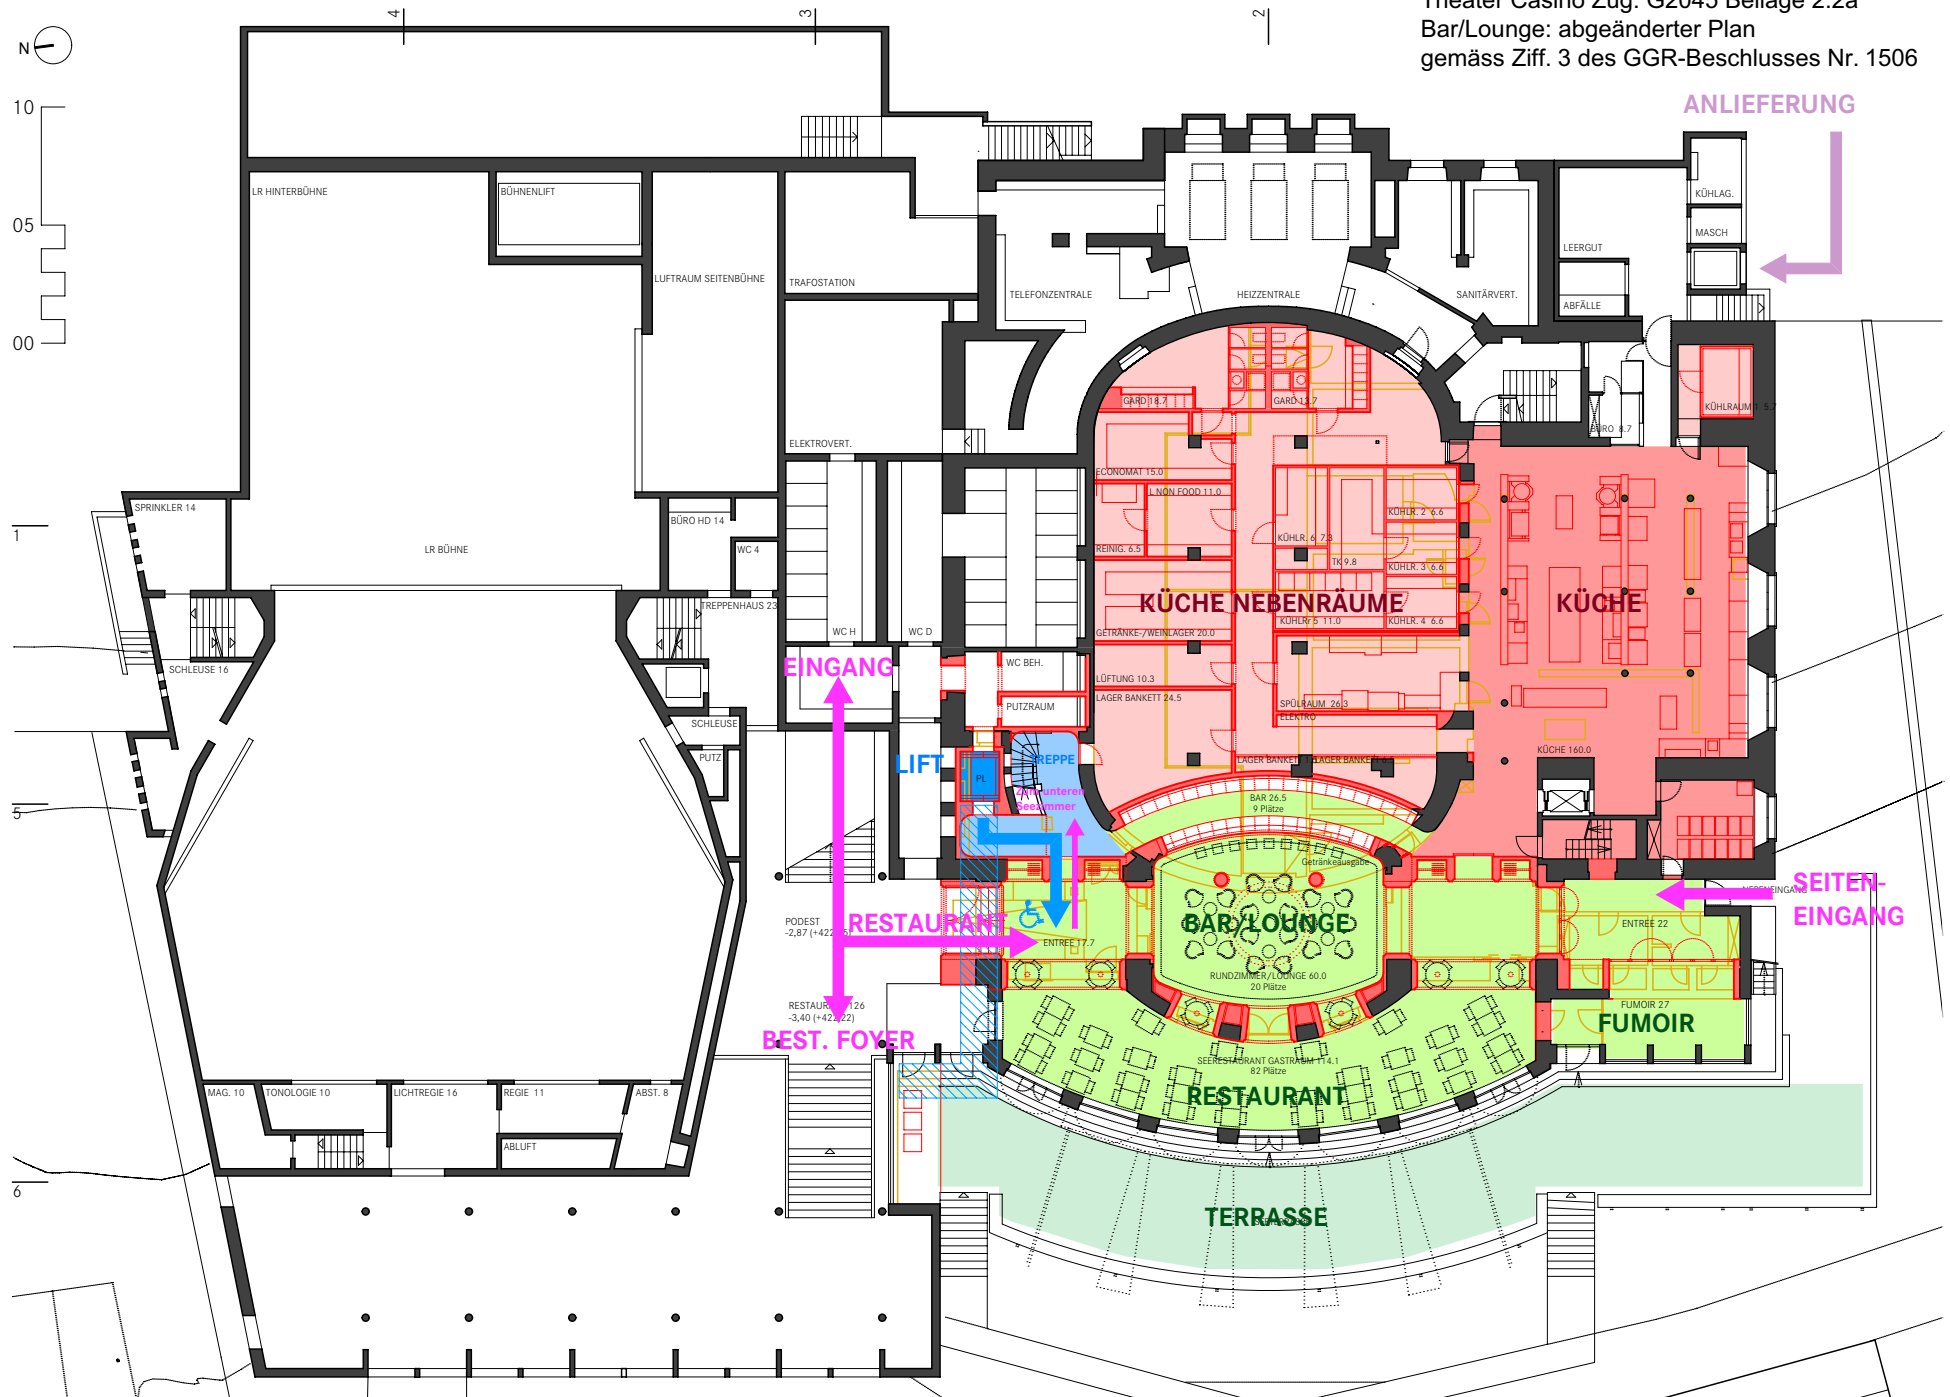

Grundriss Restaurantgeschoss Masstab 1:320