

LS A

LS B

QS B


QS A

LS A

LS B

QS B

QS A

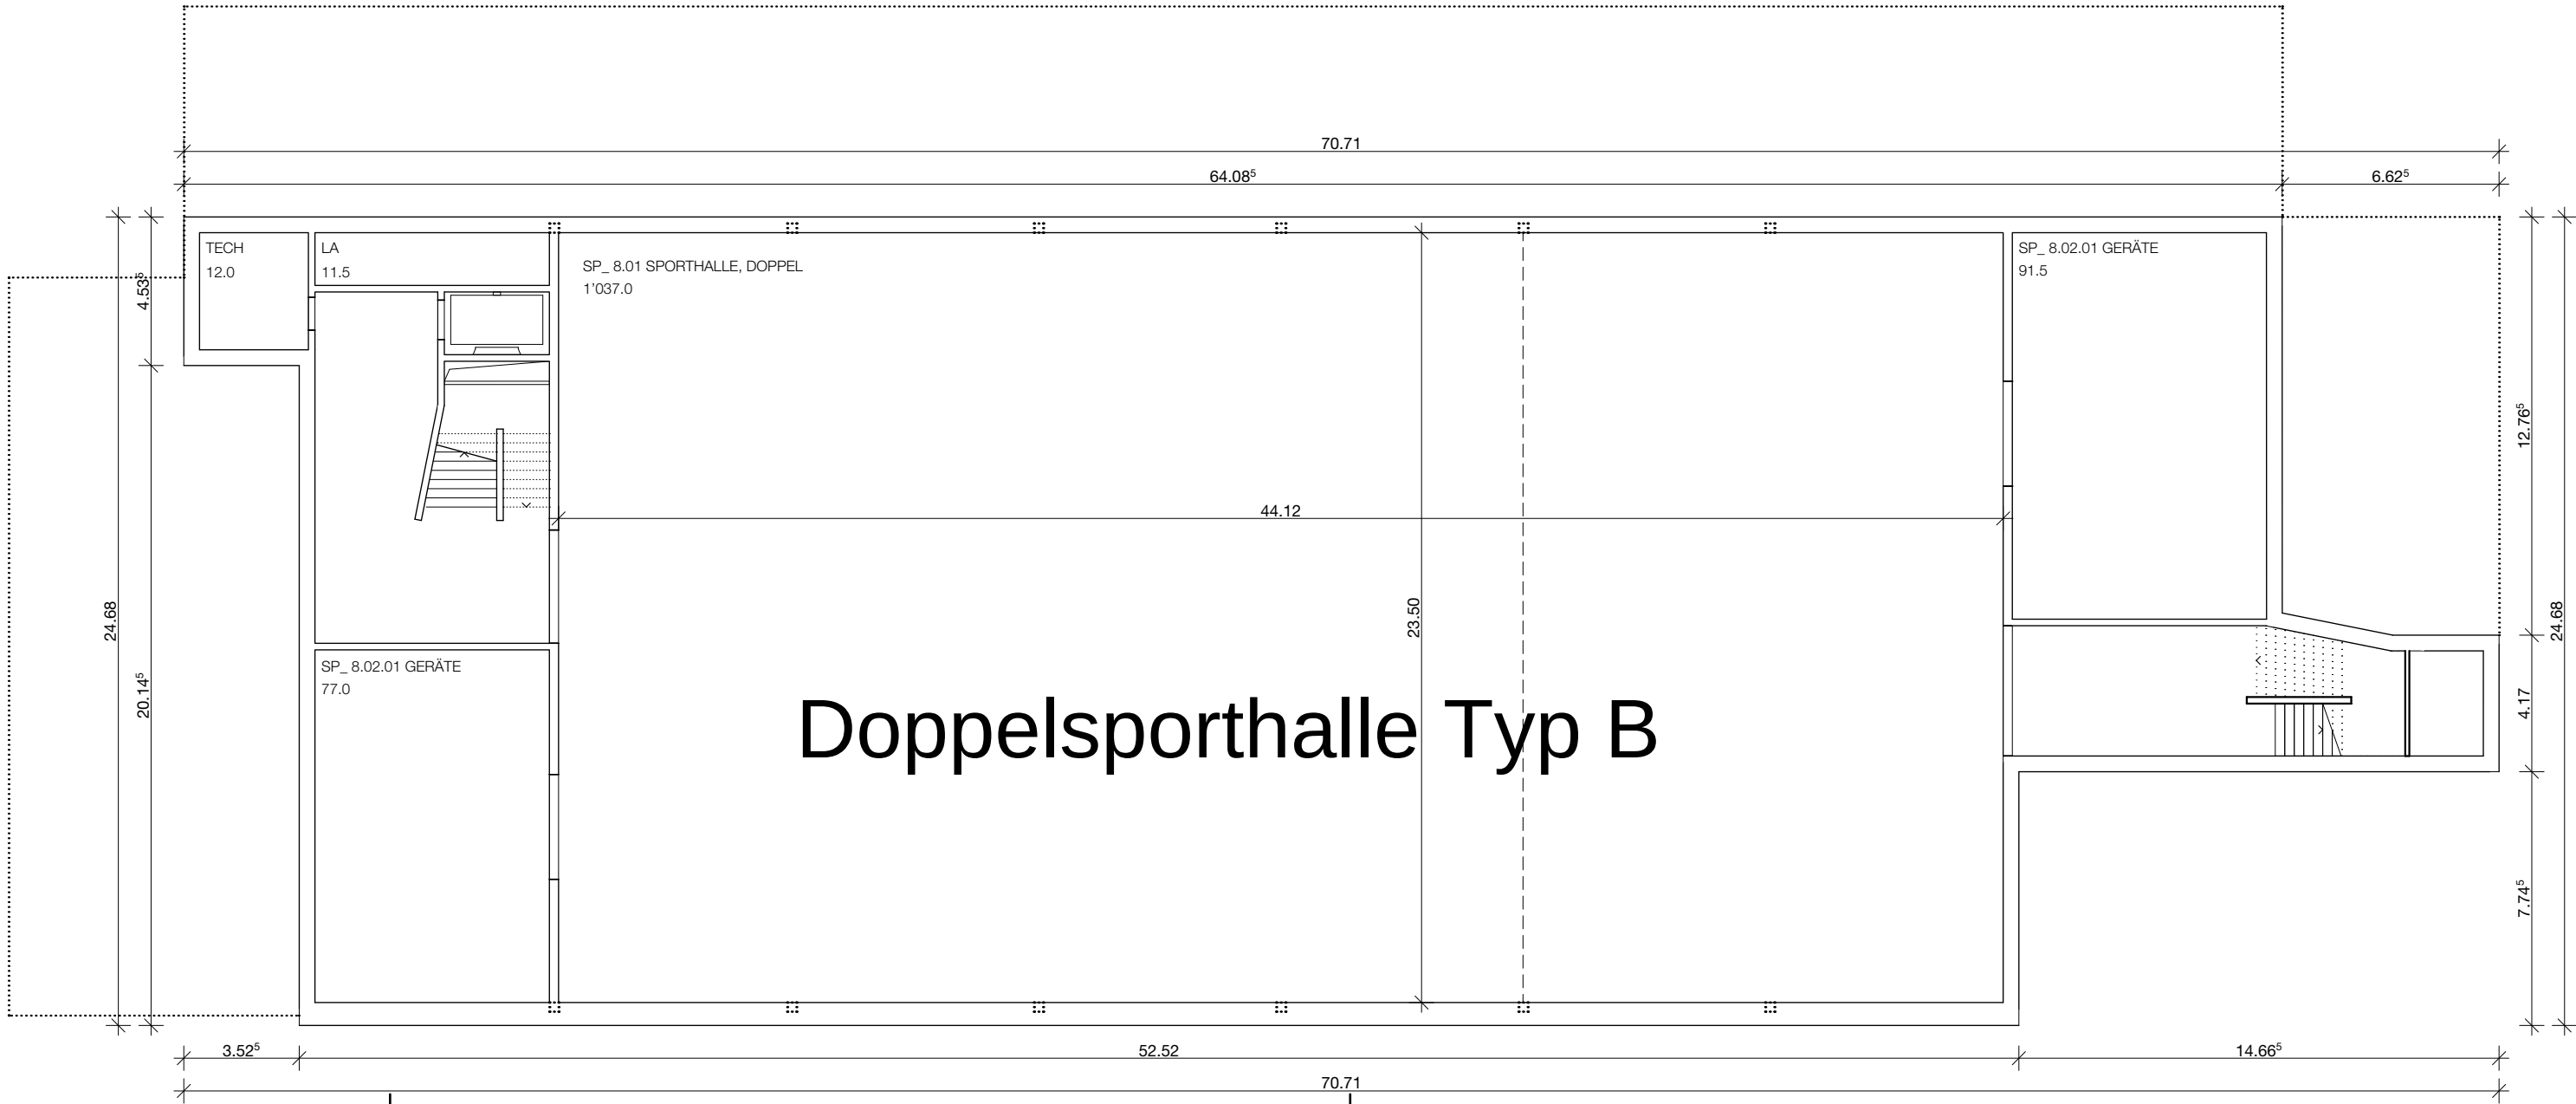

LS A

QS B

QS A

LS A

LS B


QS B


QS A



LS B

Doppelsporthalle Typ B



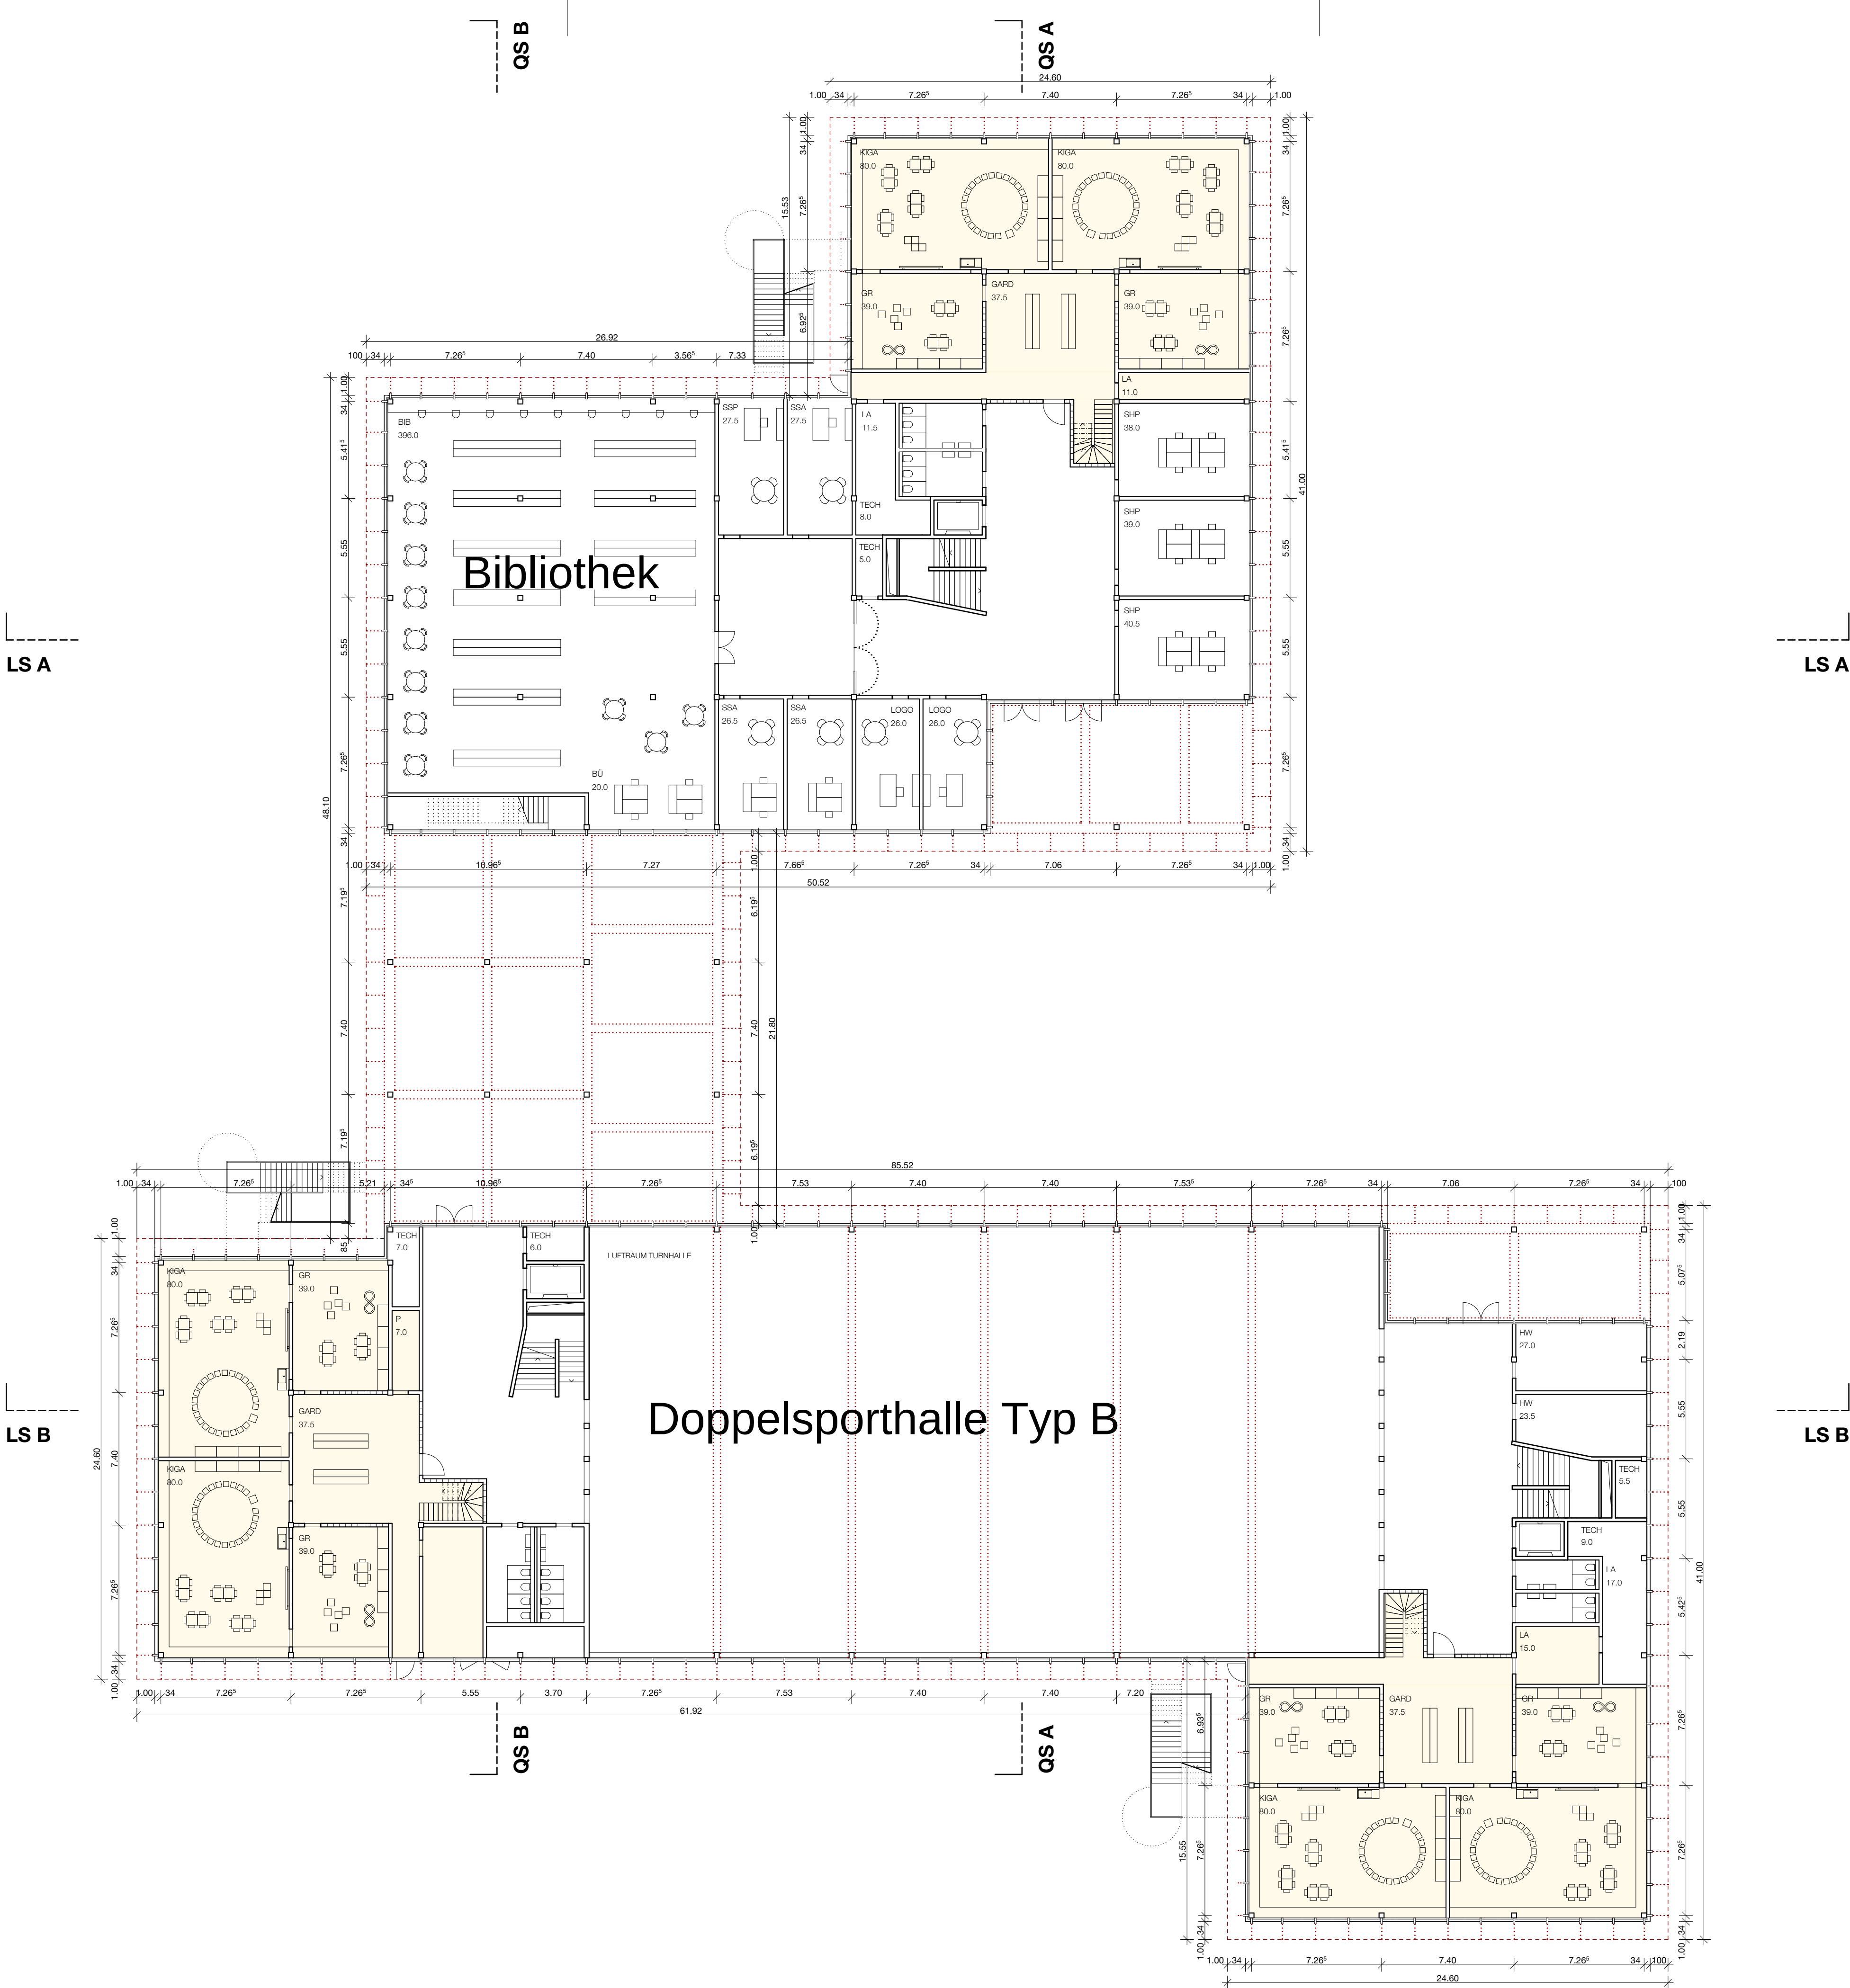

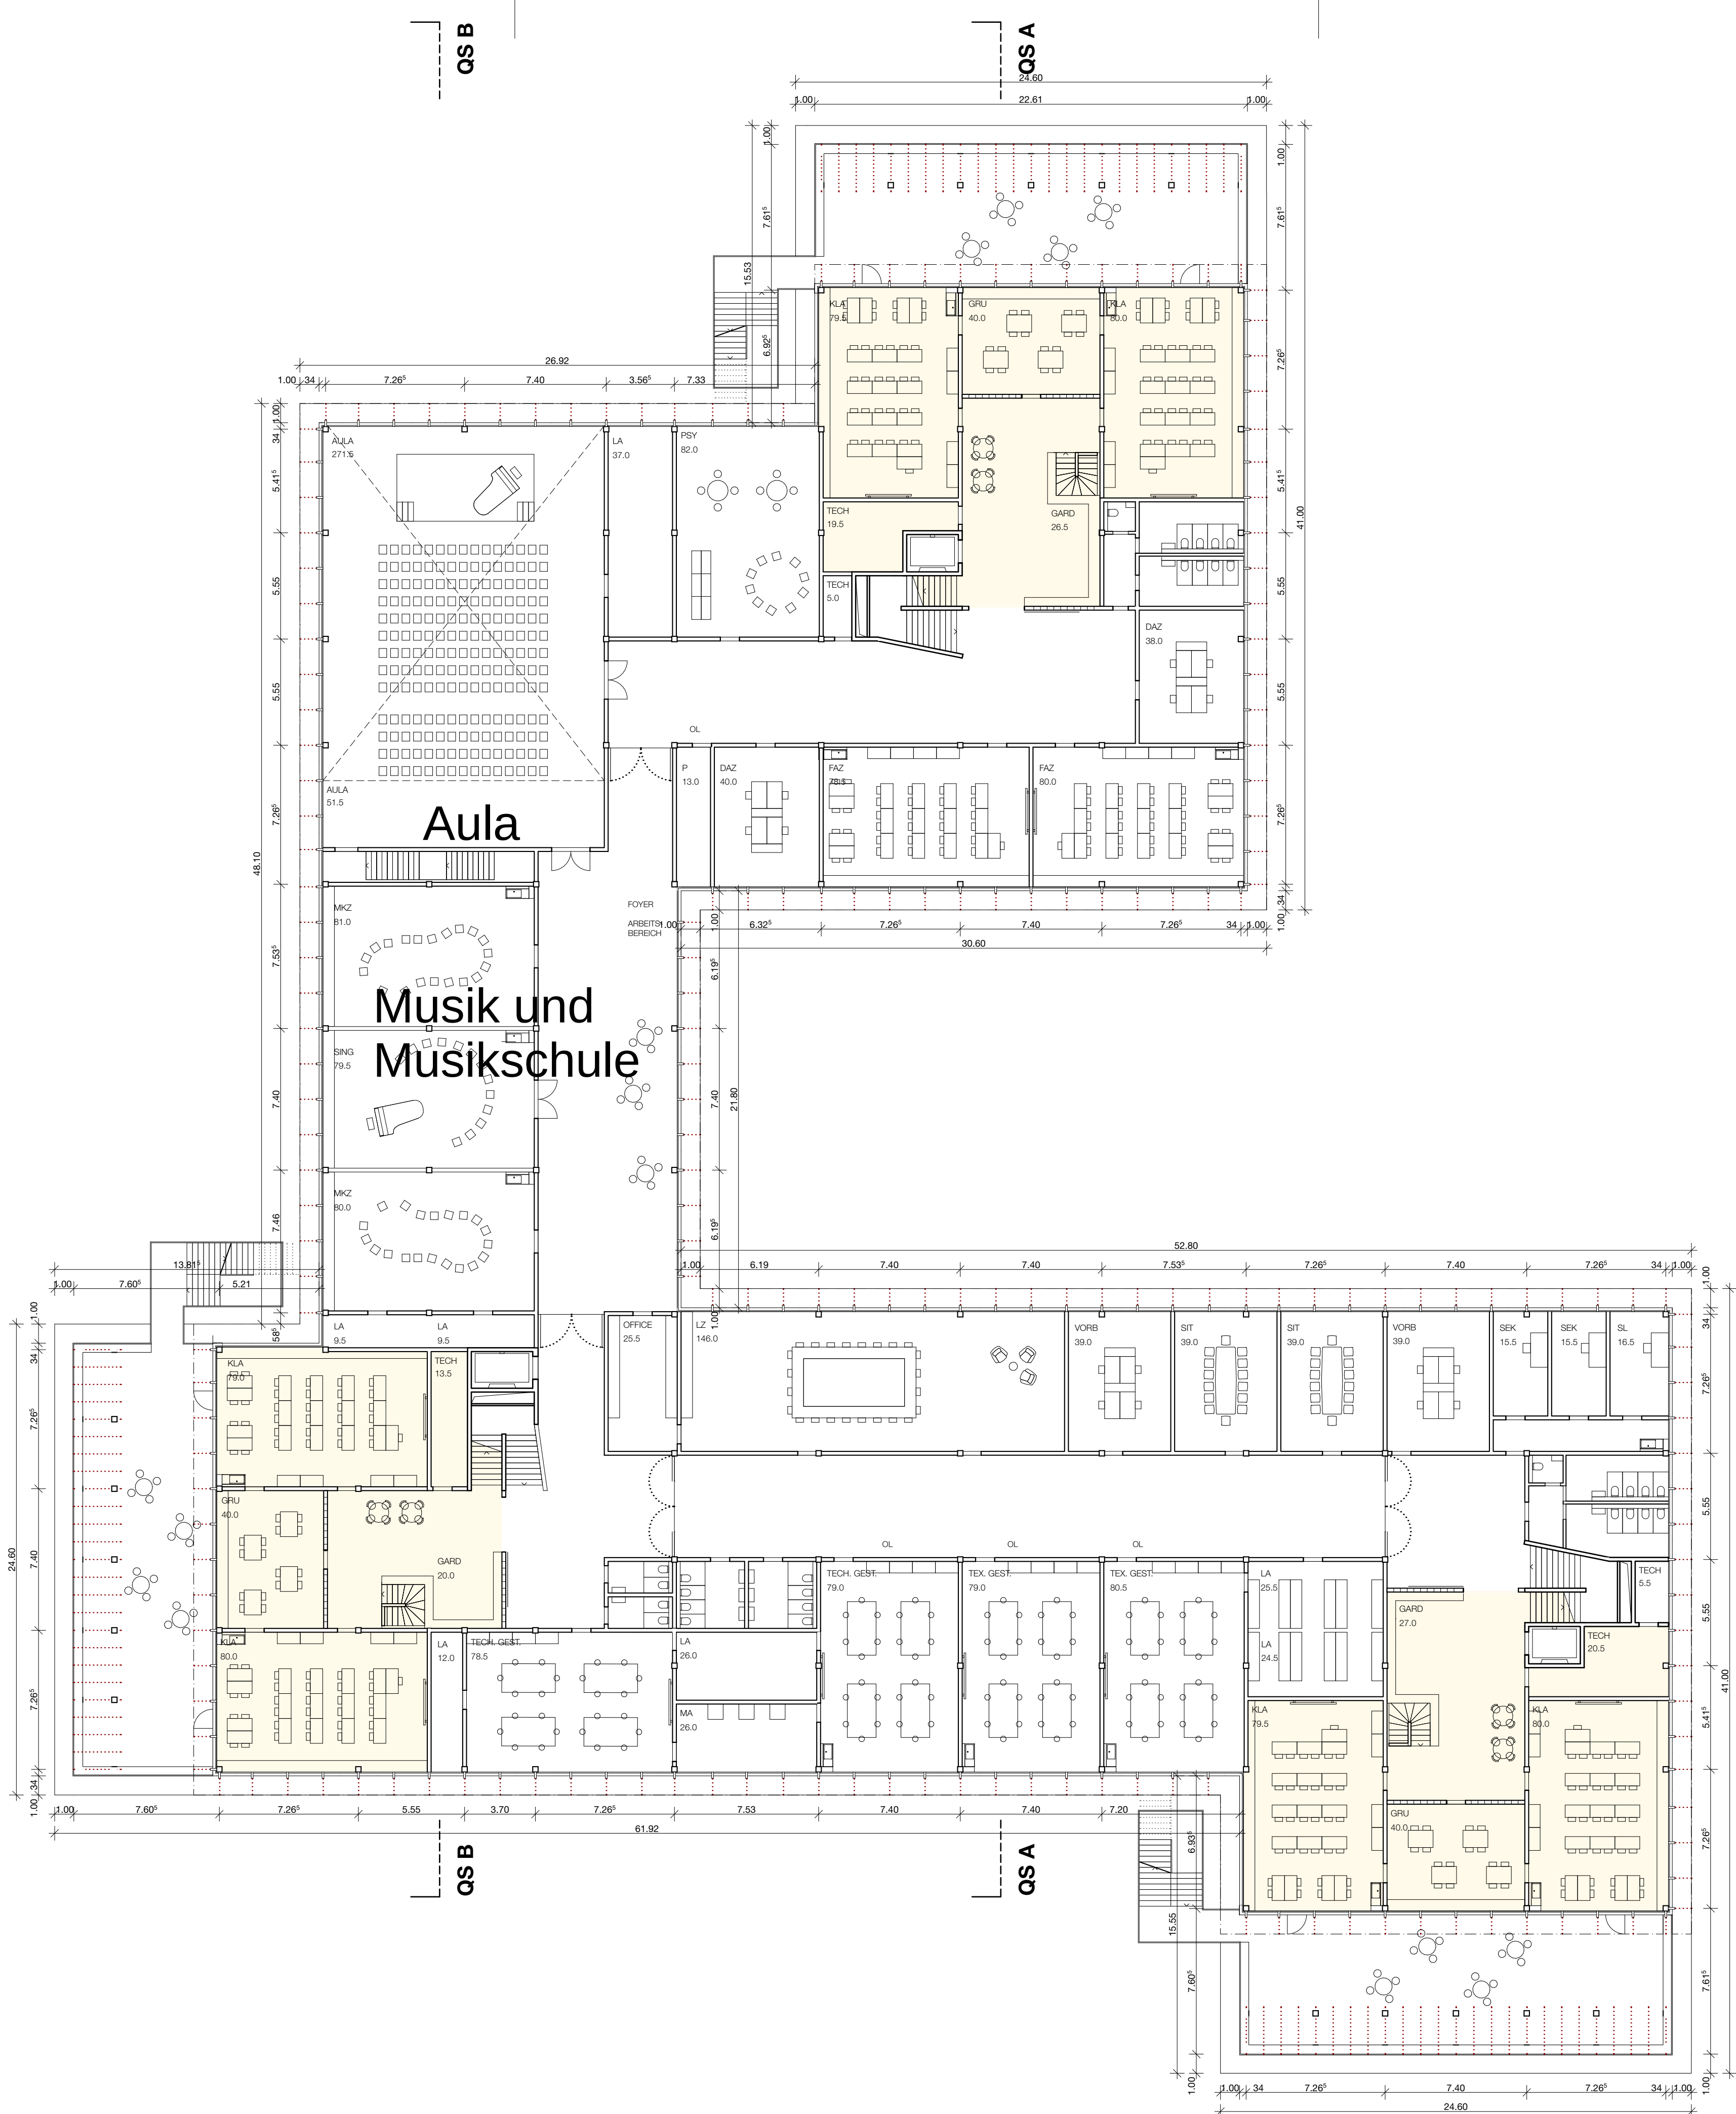

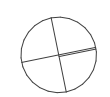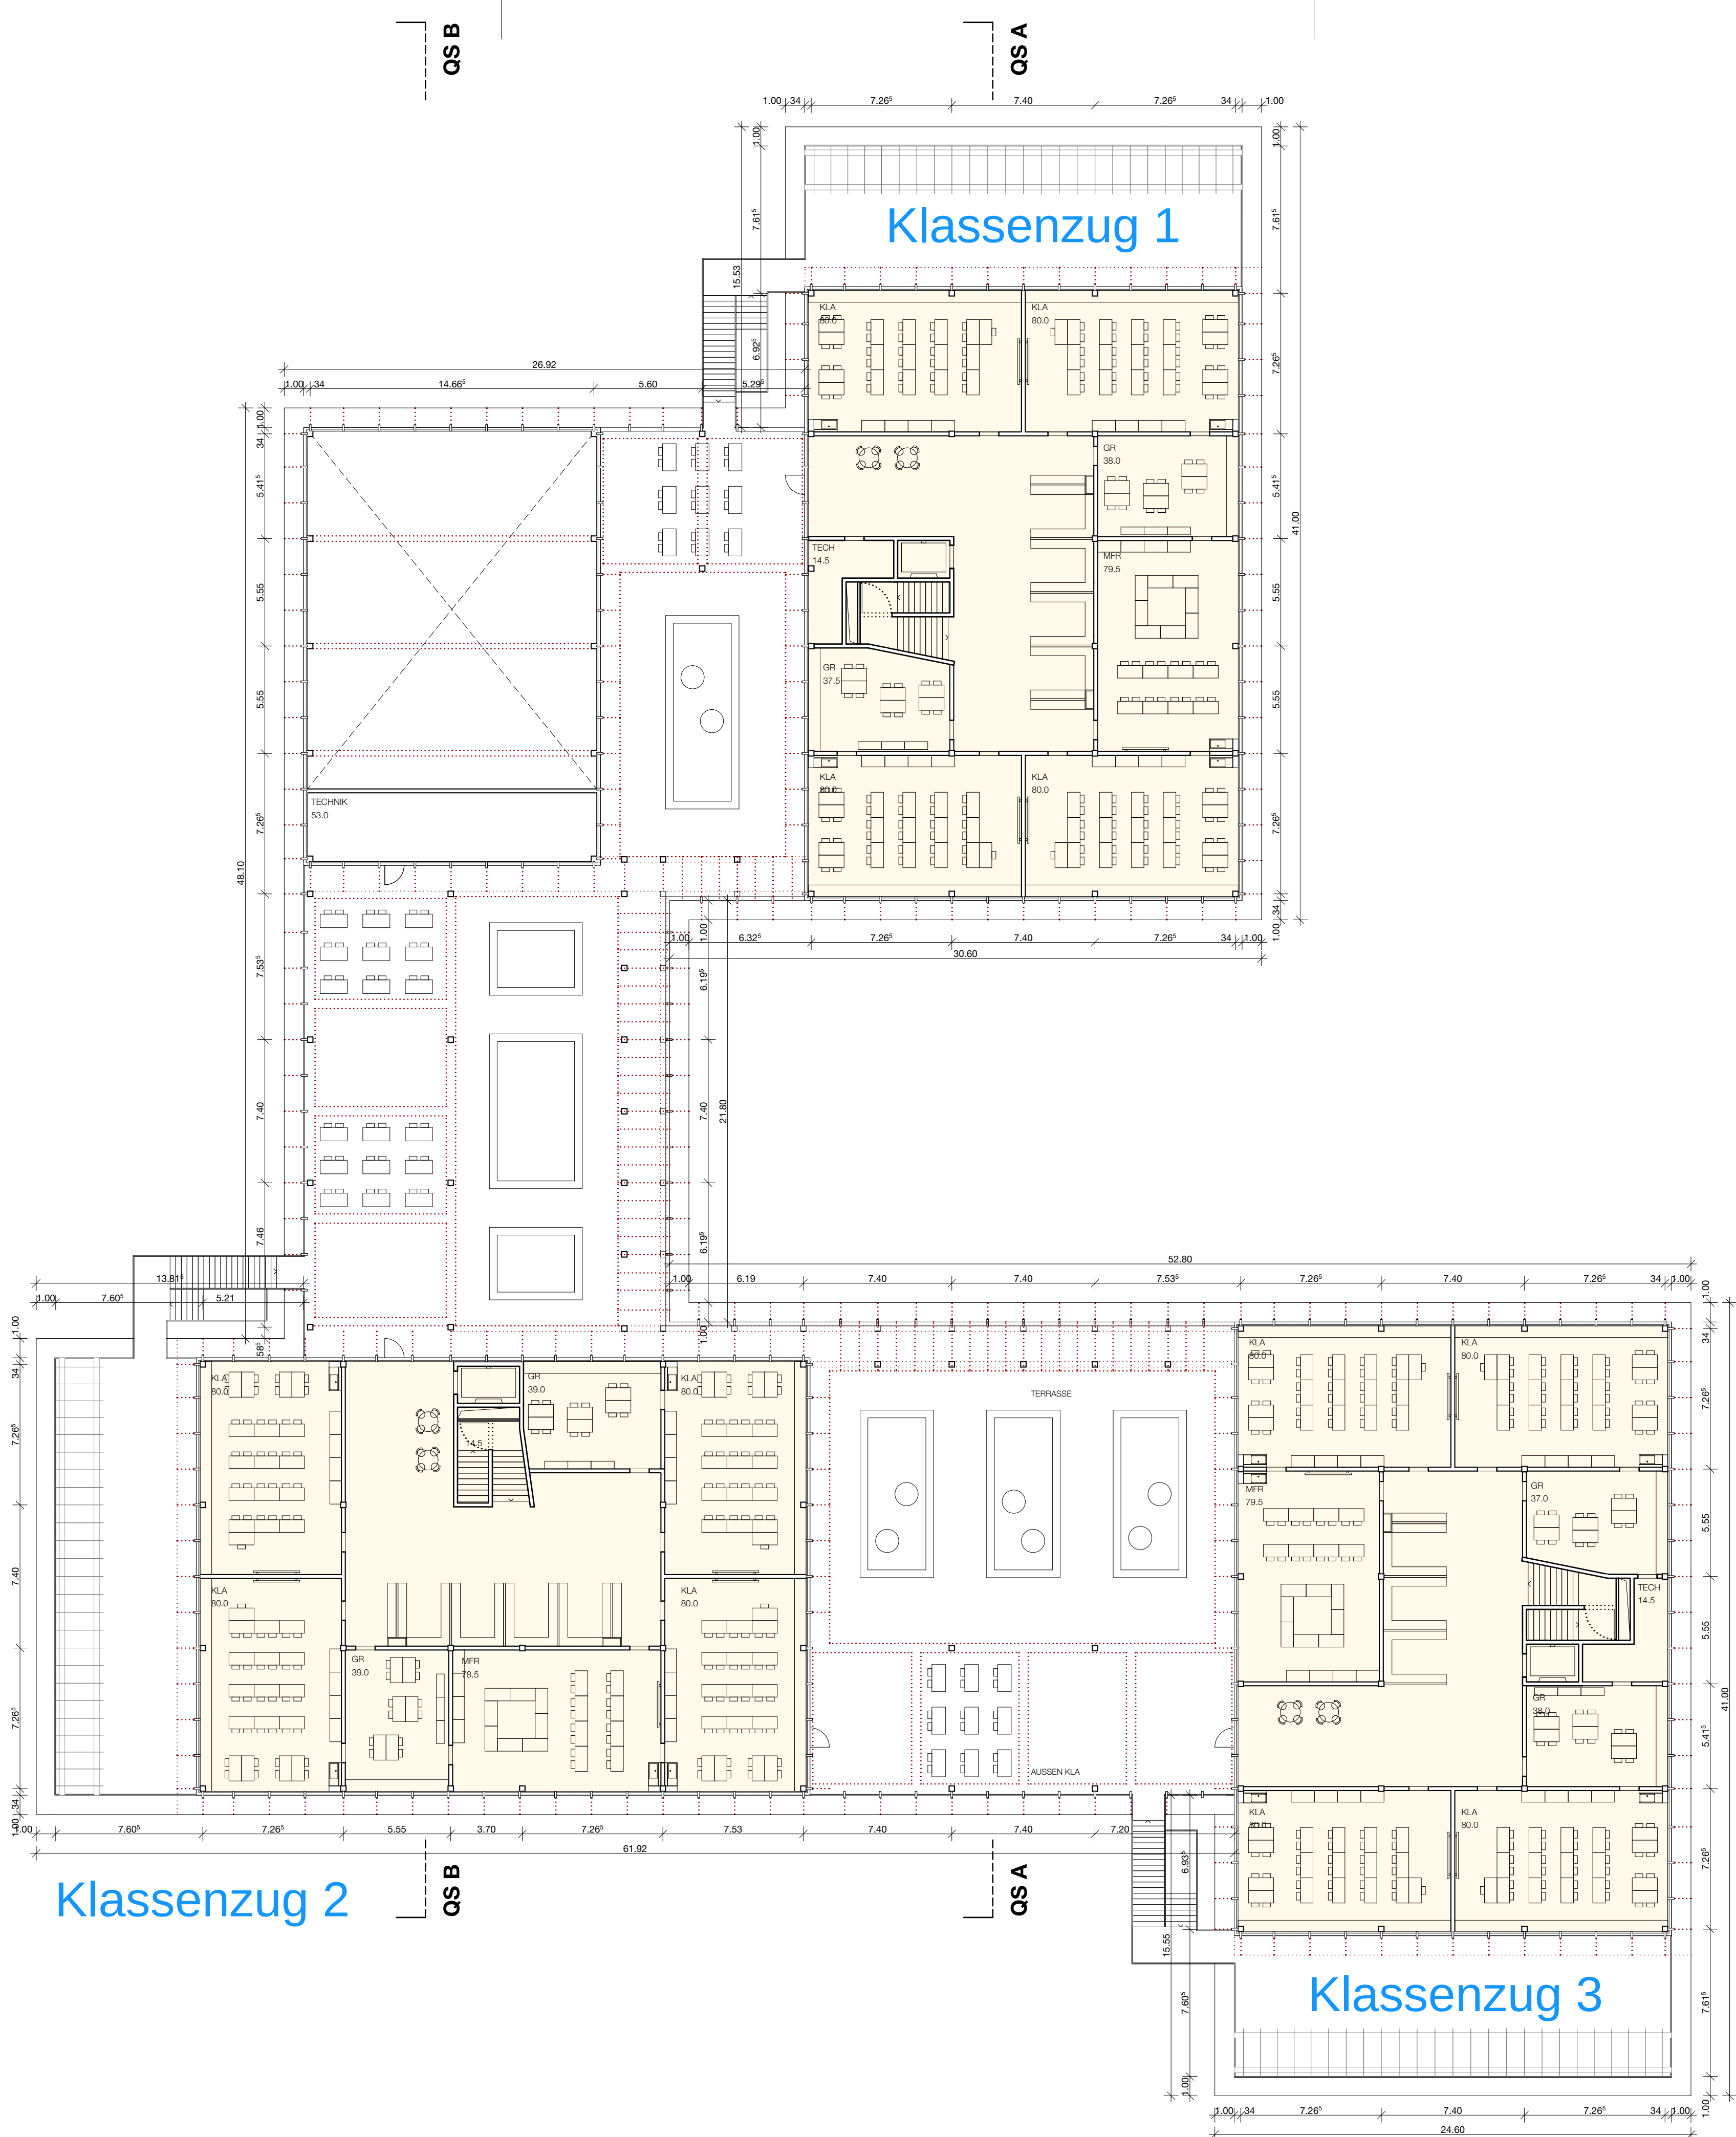



LS A

LS A

LS B

LS B

QS B

QS A

QS B

QS A

