


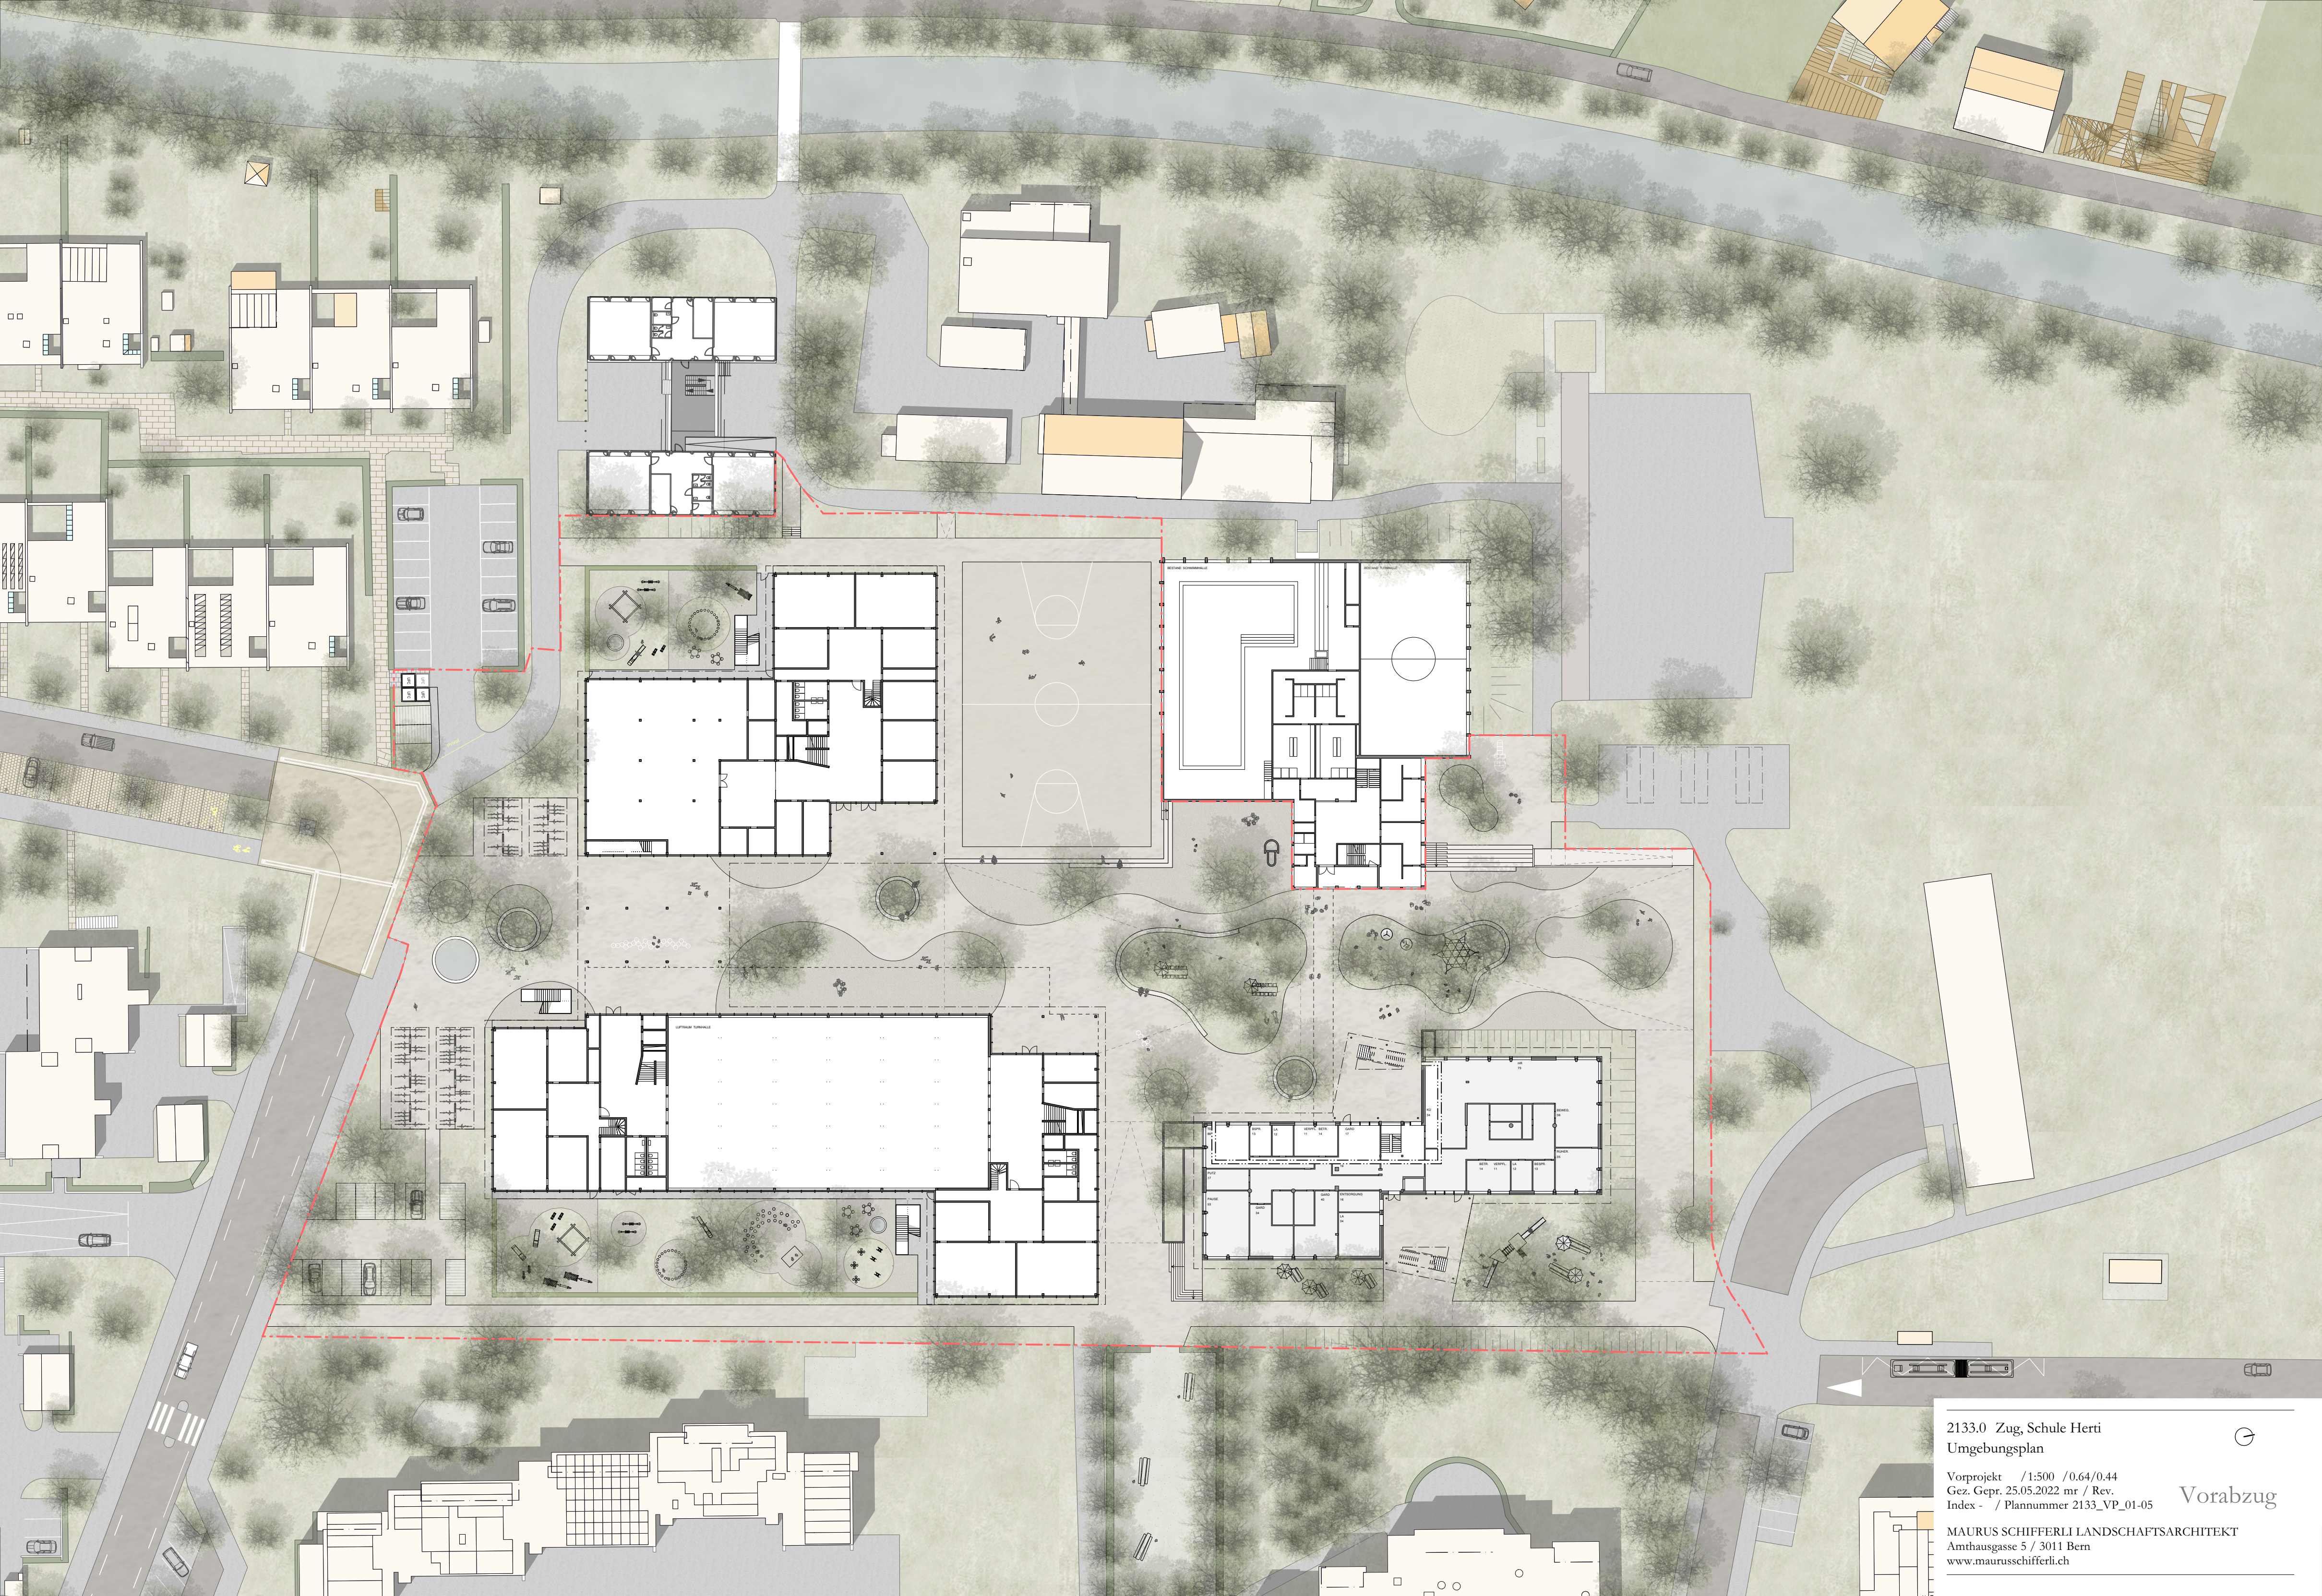

2133.0 Zug, Schule Herti  
Umgebungsplan



Vorprojekt / 1:500 / 0.64/0.44  
Gez. Gepr. 25.05.2022 mr / Rev.  
Index - / Plannummer 2133\_VP\_01-05

Vorabzug

MAURUS SCHIFFERLI LANDSCHAFTSARCHITEKT  
Amthausgasse 5 / 3011 Bern  
www.maurusschifferli.ch