Neue Situation Mst. 1 : 200, Immobilien

Legende bestehende Gebäude:

1 - Material-Lager -> Abbruch
2 - offener Unterstand
3 - Stallung Kleintiere
4 - Holzschober
5 - Stallung Grosstiere
6 - Materiallager
7 - Neue Nutzung, Materiallager und WC Anlage
8 - Hauptplatz, Neu Schotterrasen oder Kiesbelag

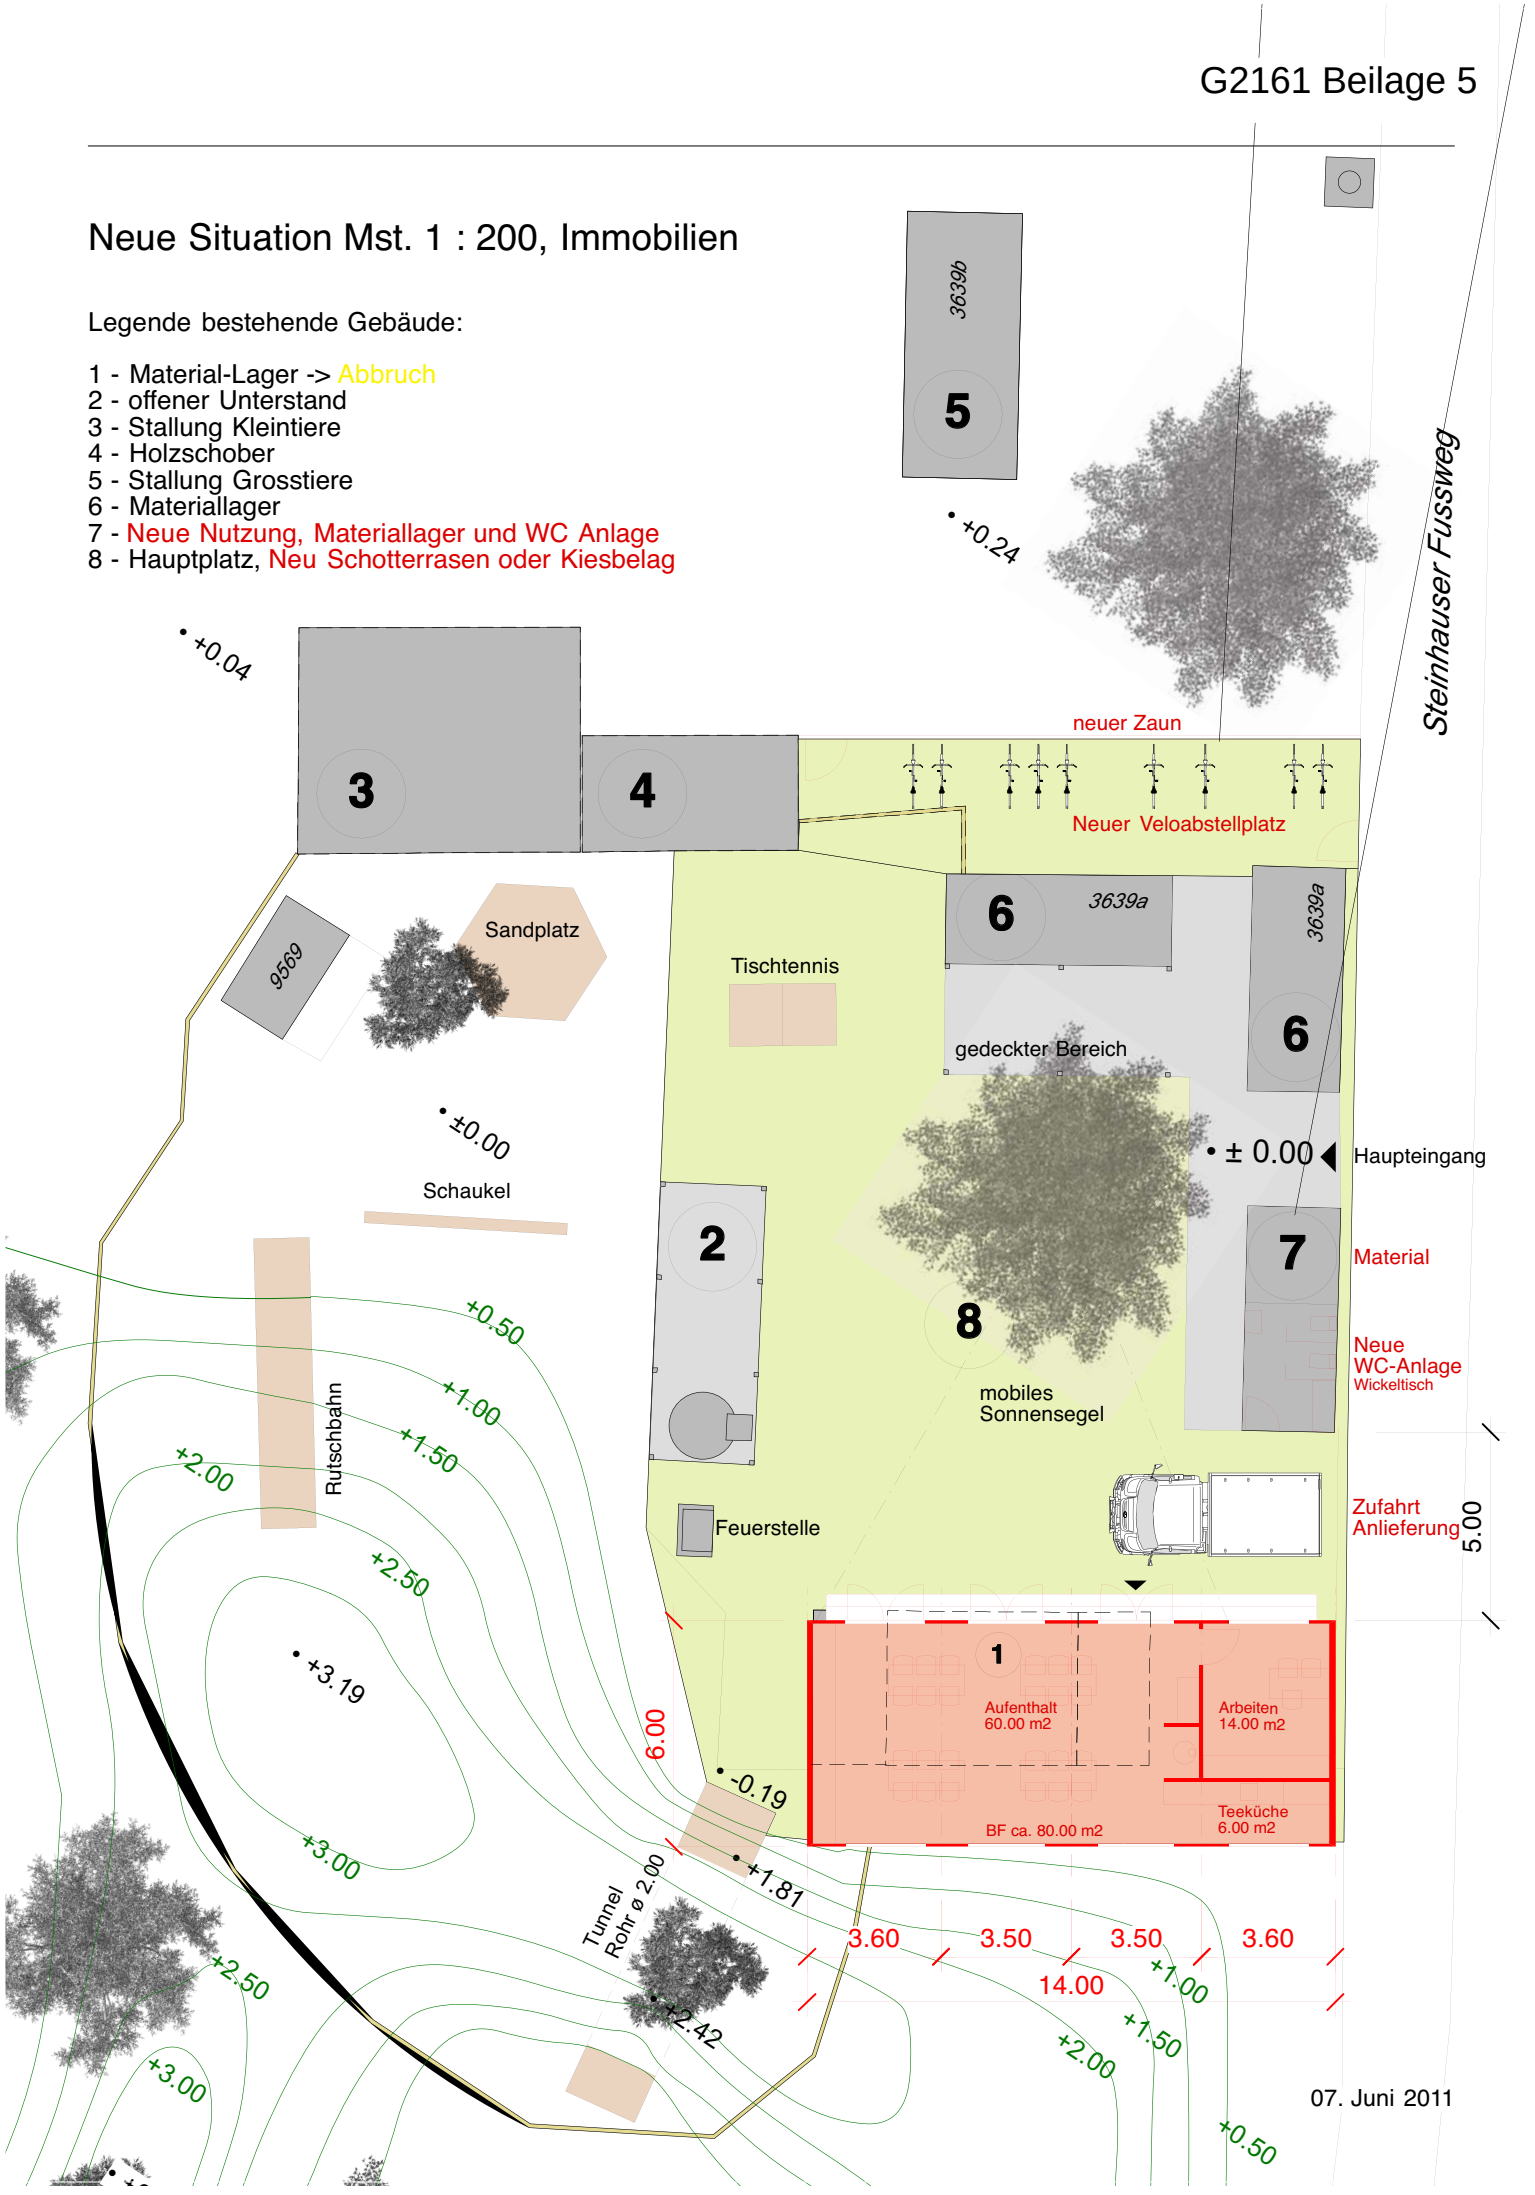

07. Juni 2011