


Beilage 5: General-Guisan-Strasse zwischen Aabachstrasse und Allmendstrasse

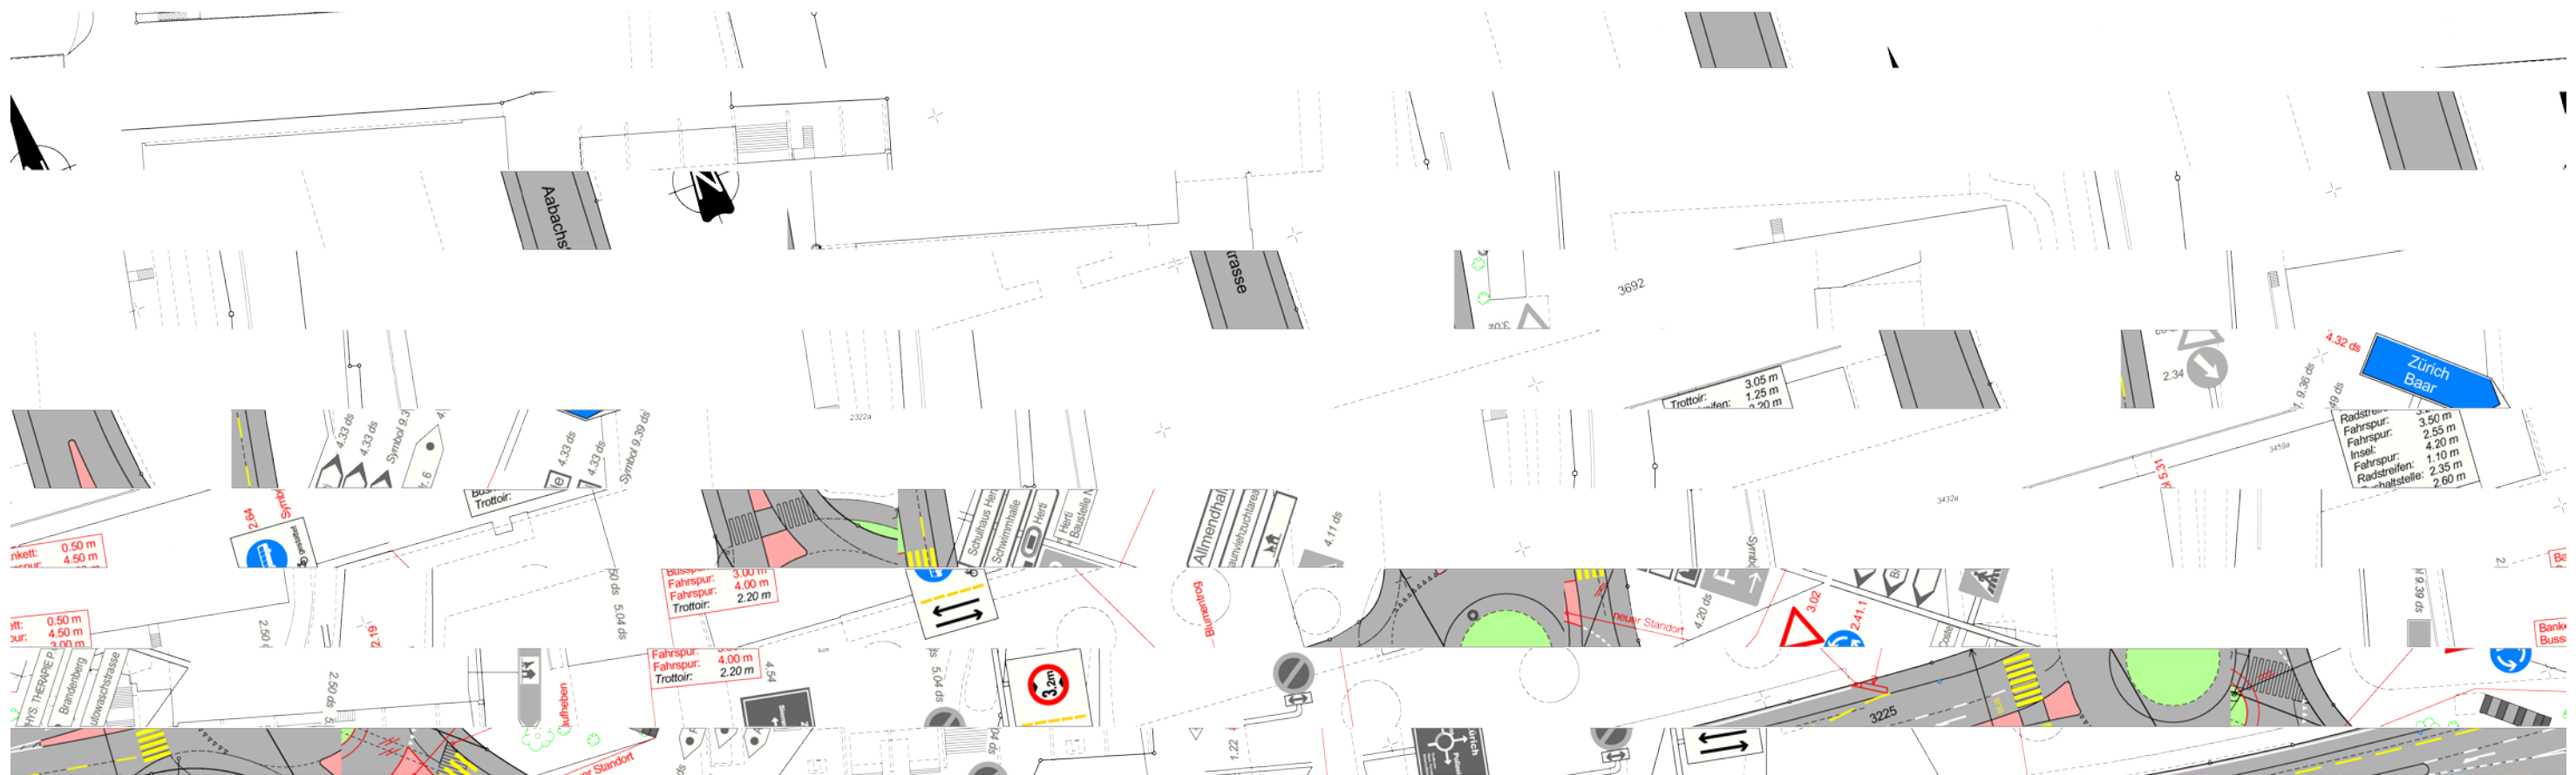

Situationsplan