



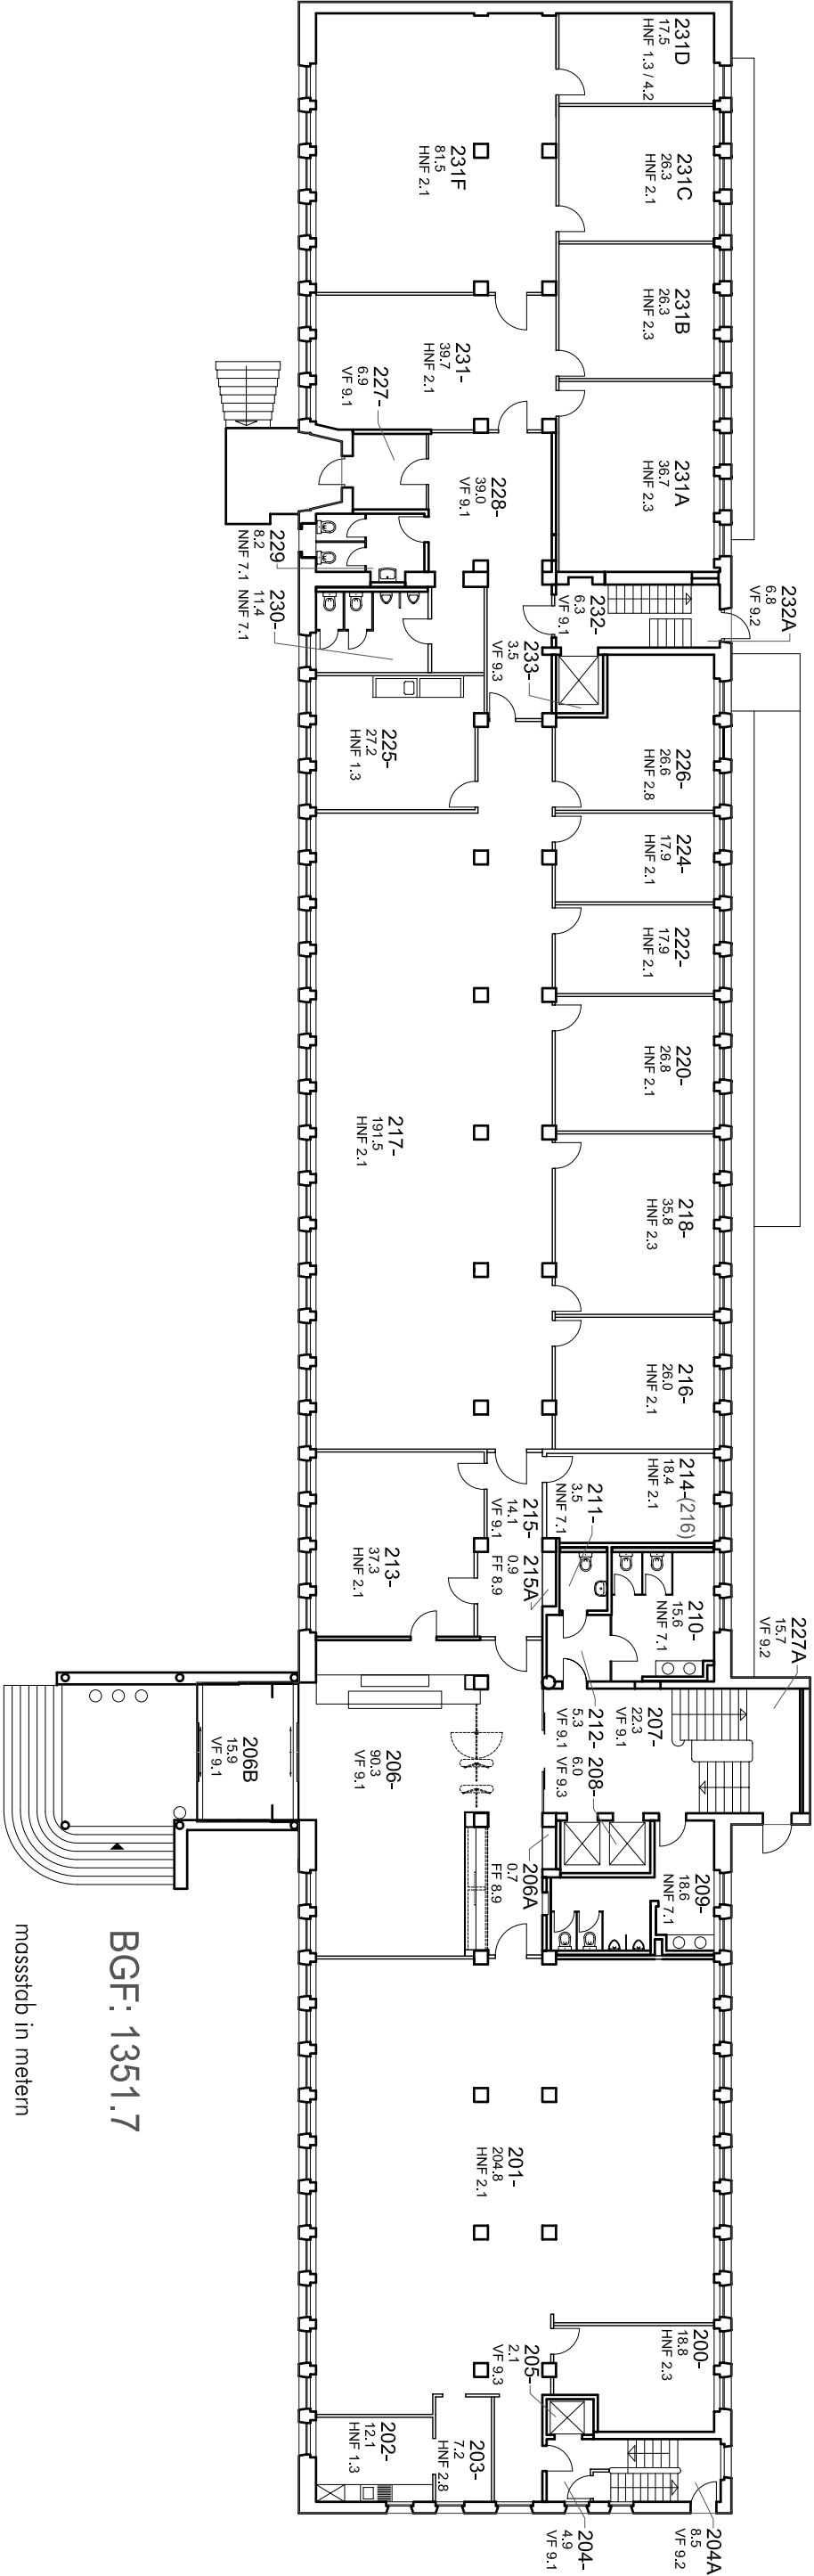

BGF: 1351.7

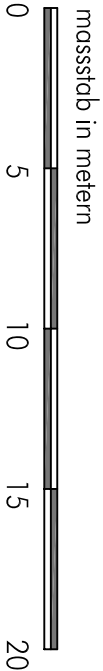

Siemens Schweiz AG			
Gebäude:	ZUG GU 22		
Geschoss:	EG		
gezeichnet:SCL	Datum:07.06.11	Massstab:%	